




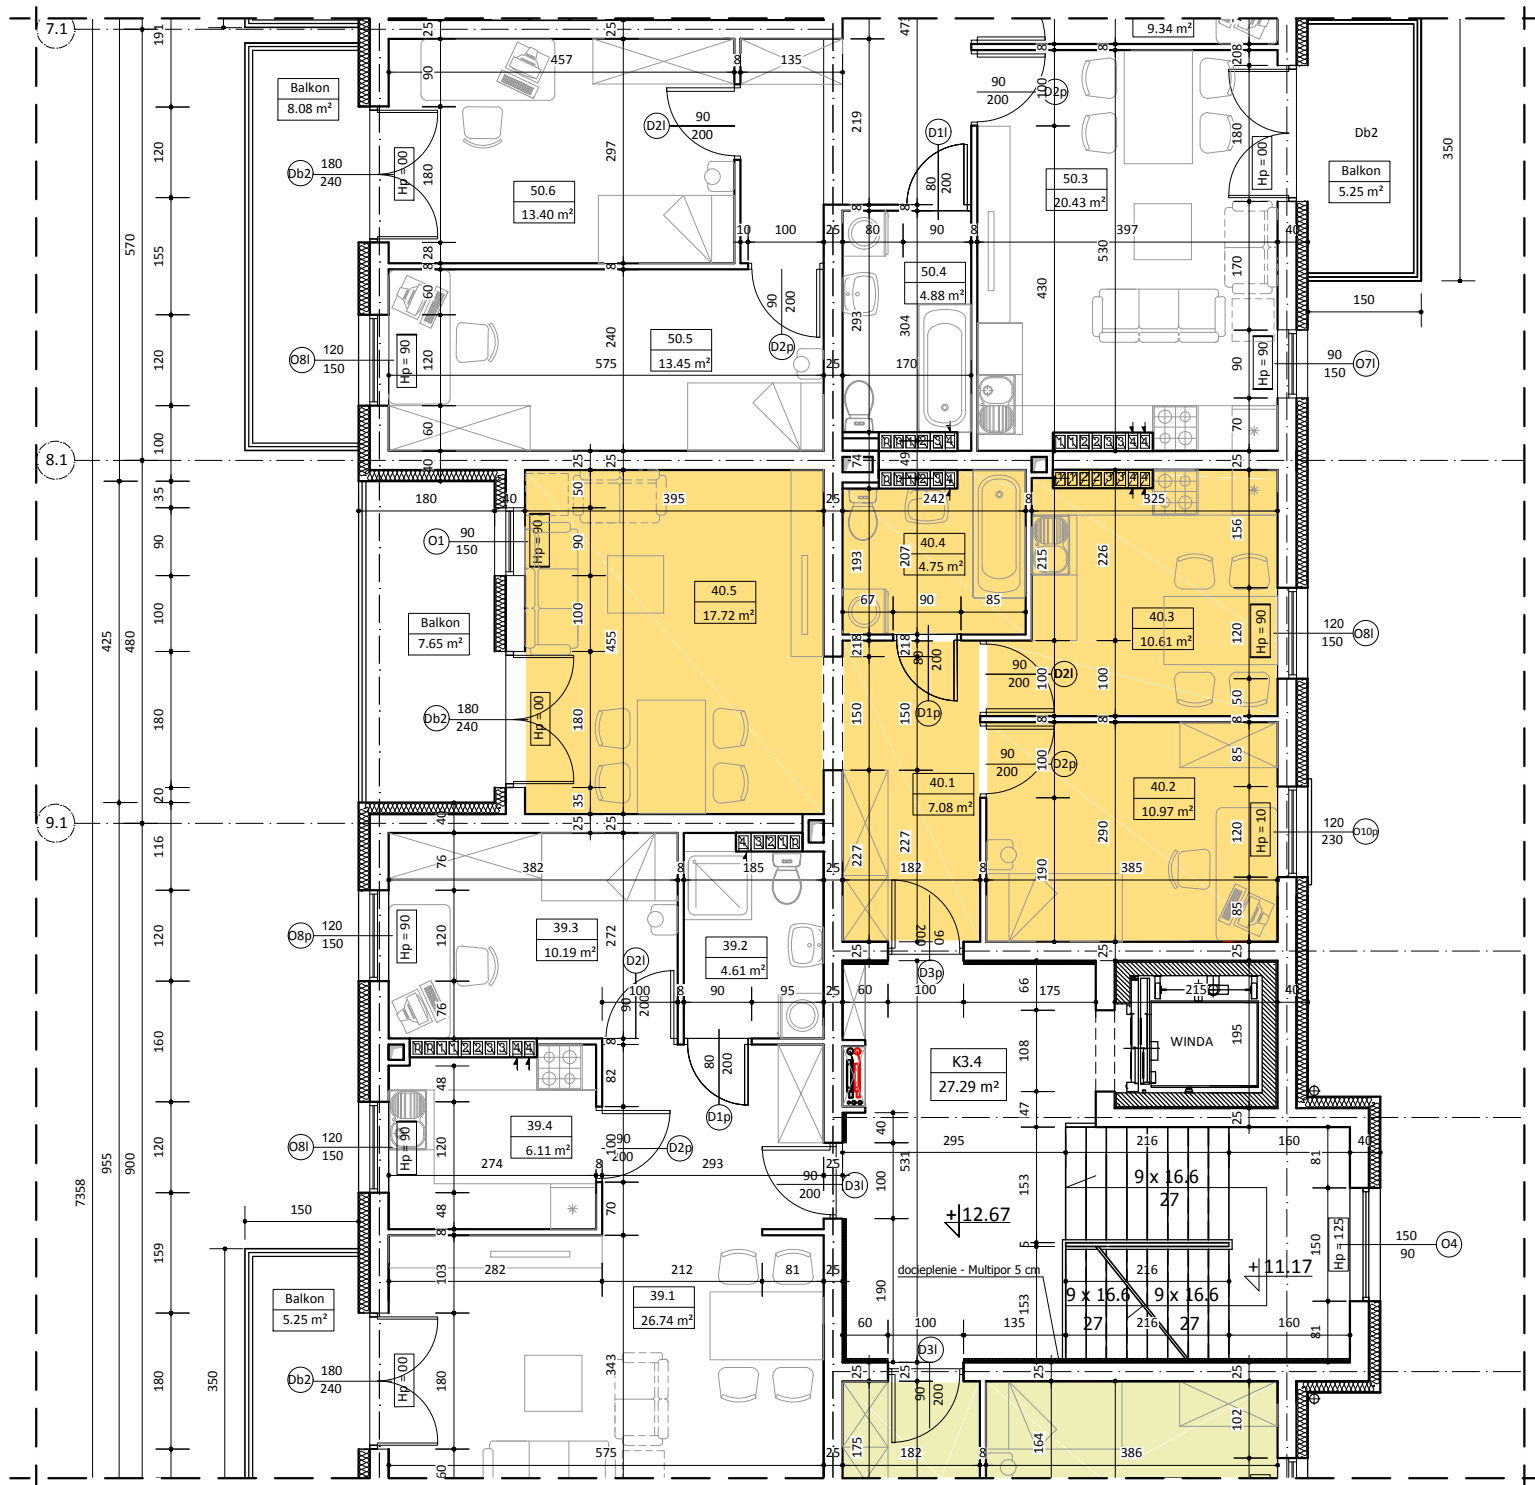

BUDYNEK NR 2 LOKAL 40

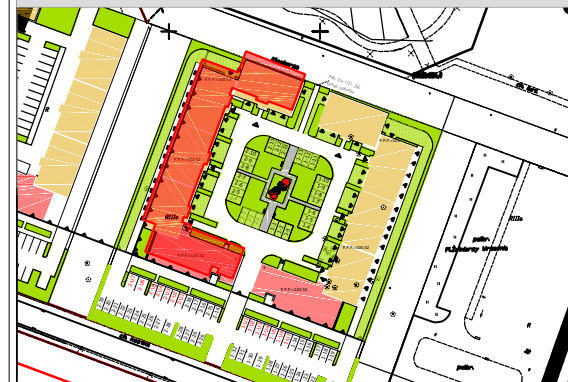

IV PIĘTRO

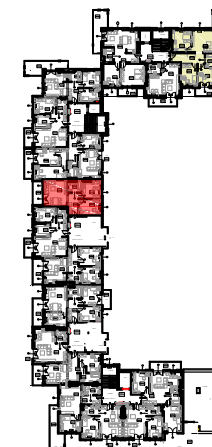

WYKAZ POMIESZCZEŃ		
L.p	NAZWA POMIESZCZENIA	m ²
40.1	PRZEDPOKÓJ	7.08
40.2	POKÓJ	10.97
40.3	KUCHNIA	10.61
40.4	ŁAZIENKA	4.75
40.5	POKÓJ DZIENNY	17.72
RAZEM		51.13

UWAGA:
WYMIARY POMIESZCZEŃ ZOSTAŁY PODANE W ŚWIETLE ŚCIAŃ WYPRAWIANYCH TYNKIEM
WIZYTÓWKA LOKALU ZOSTAŁA WYKONANA NA PODSTAWIE PROJEKTU Koncepcyjnego I NIE JEST PODSTAWĄ DO ZAWARCIA UMOWY
KUPNA/SPRZEDAŻY LOKALU