




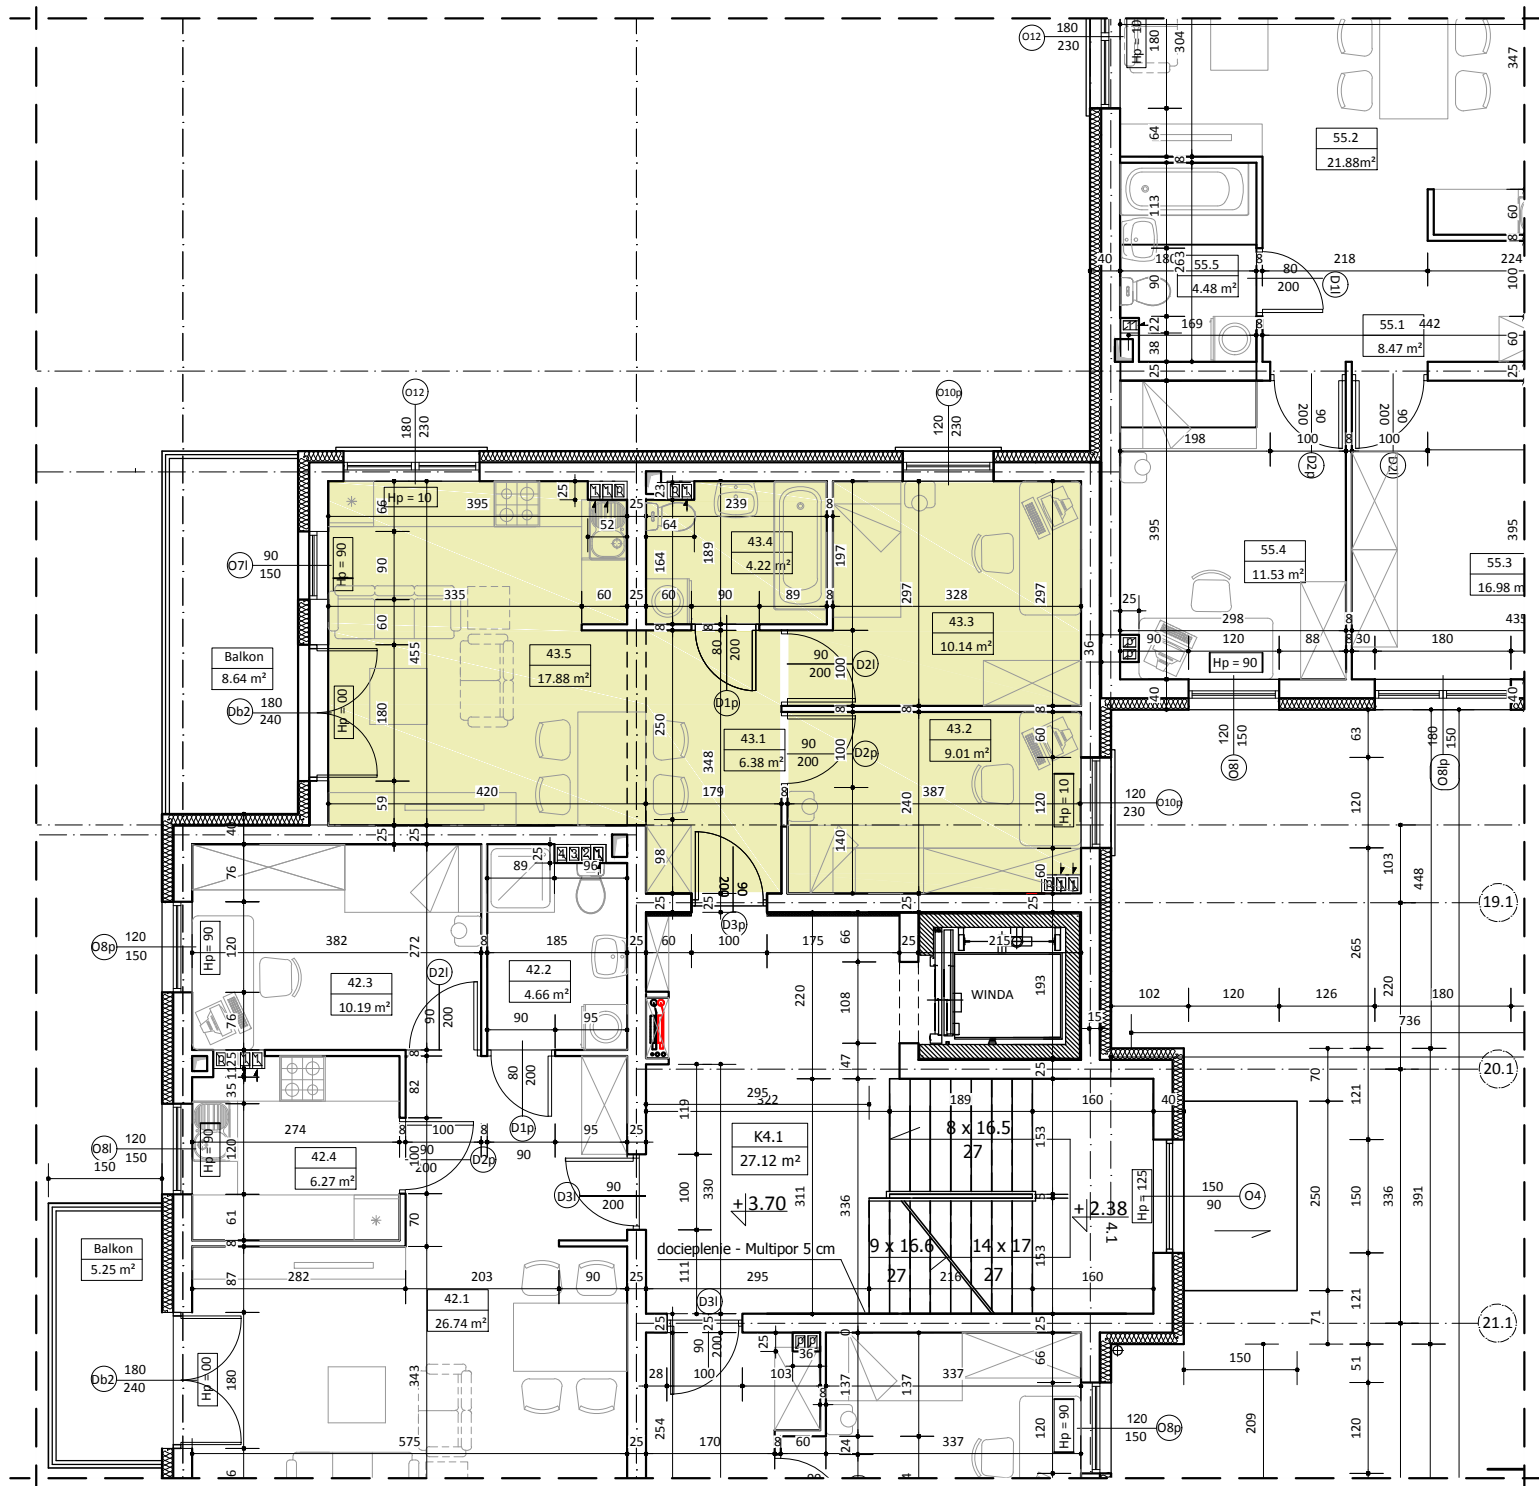

BUDYNEK NR 2 LOKAL 43

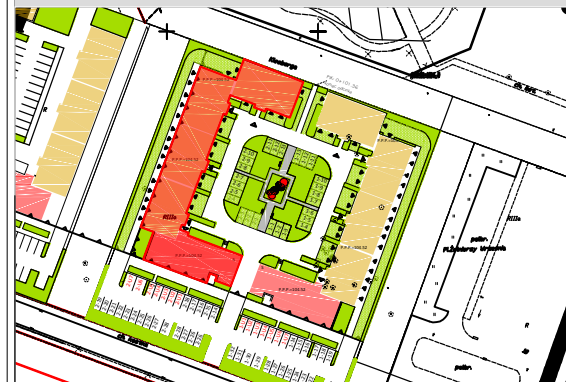

I PIĘTRO

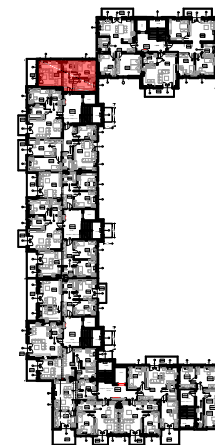

WYKAZ POMIESZCZEŃ

L.p	NAZWA POMIESZCZENIA	m ²
43.1	PRZEDPOKÓJ	6.38
43.2	POKÓJ	9.01
43.3	POKÓJ	10.14
43.4	ŁAZIENKA	4.22
43.5	POK.DZIENNY + ANEKS KUCHENNY	17.88
RAZEM		47.63

UWAGA:
WYMIARY POMIESZCZEŃ ZOSTAŁY PODANE W ŚWIEŁIE ŚCIAŃ WYPRAWIANYCH TYNKIEM
WIZYTÓWKA LOKALU ZOSTAŁA WYKONANA NA PODSTAWIE PROJEKTU Koncepcyjnego I NIE JEST PODSTAWĄ DO ZAWARCIA UMOWY
KUPNA/SPRZEDAŻY LOKALU