




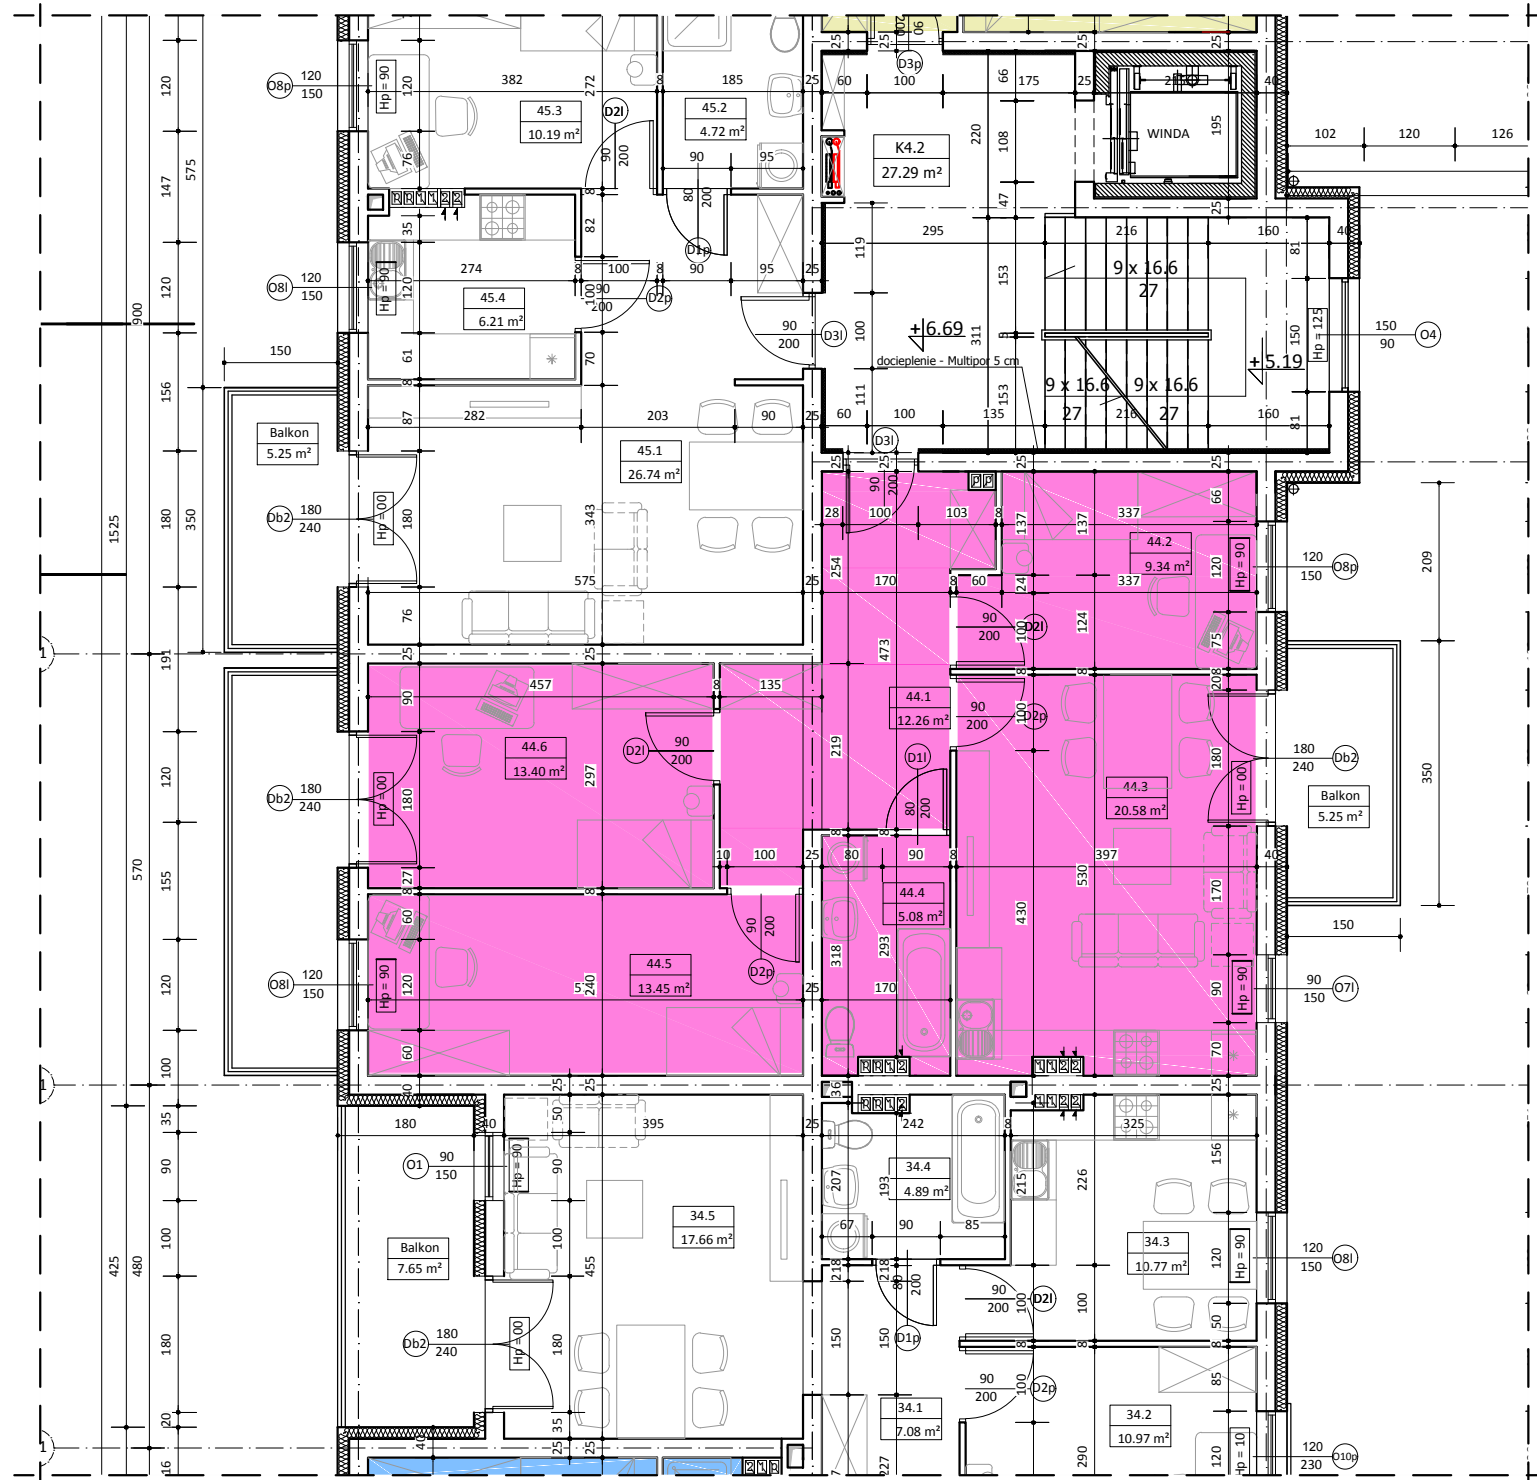

BUDYNEK NR 2 LOKAL 44

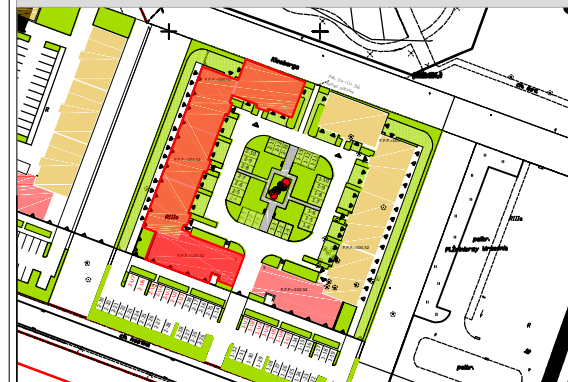

II PIĘTRO

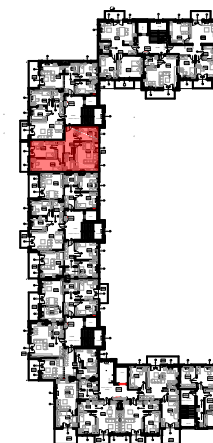

WYKAZ POMIESZCZEŃ

L.p	NAZWA POMIESZCZENIA	m²
44.1	PRZEDPOKÓJ	12.26
44.2	POKÓJ	9.34
44.3	POK.DZIENNY + ANEKS KUCHENNY	20.58
44.4	ŁAZIENKA	5.08
44.5	POKÓJ	13.45
44.6	POKÓJ	13.40
RAZEM		74.11

UWAGA:
WYMIARY POMIESZCZEŃ ZOSTAŁY PODANE W ŚWIEŁLE: ŚCIAN WYPRAWIONYCH TYNKIEM
WIZYTÓWKĄ LOKALU ZOSTAŁA WYKONANA NA PODSTAWIE PROJEKTU KONCEPCYJNEGO I NIE JEST PODSTAWĄ DO ZAWARCIA UMOWY
KUPNA/SPRZEDAŻY LOKALU