




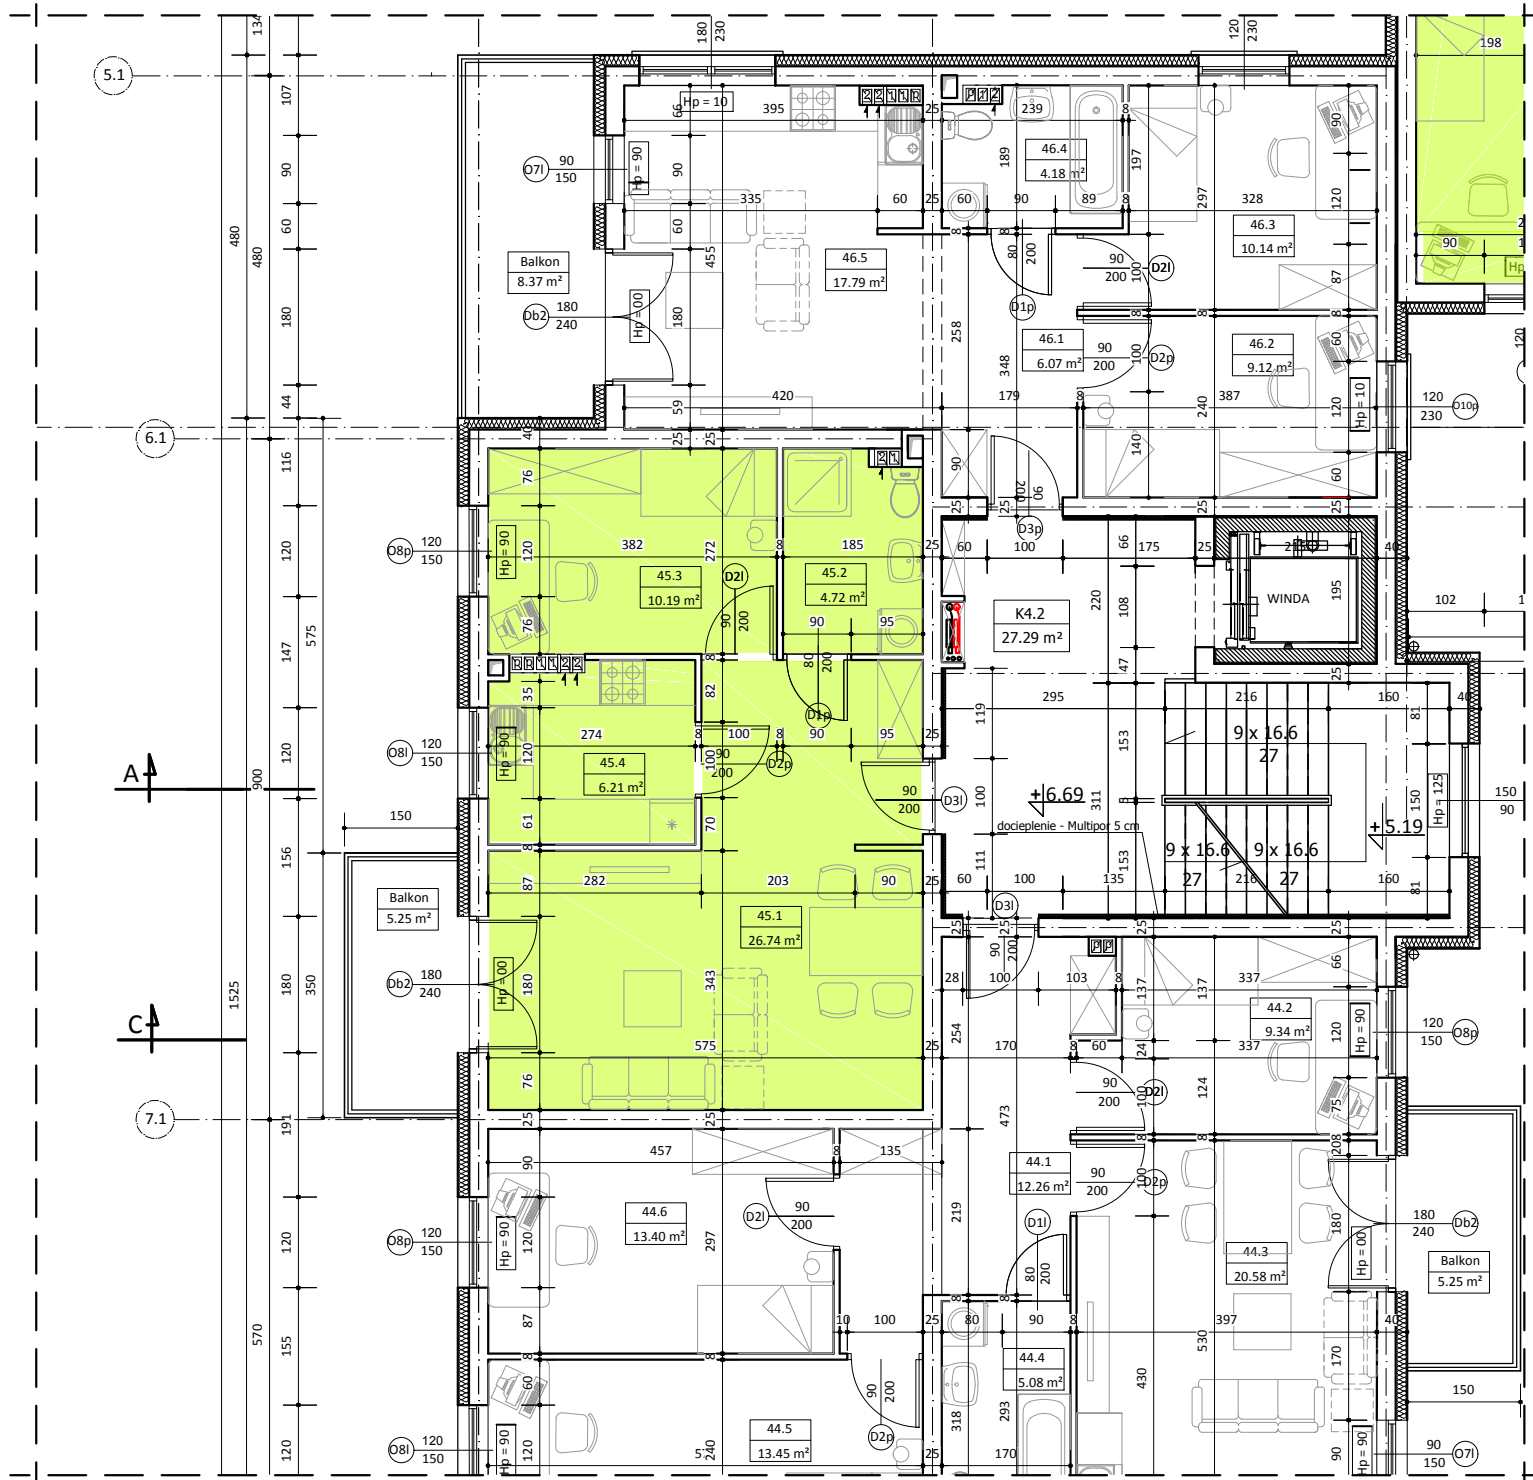

BUDYNEK NR 2 LOKAL 45

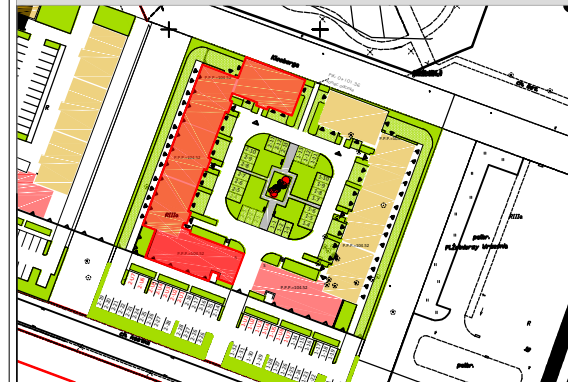

II PIĘTRO

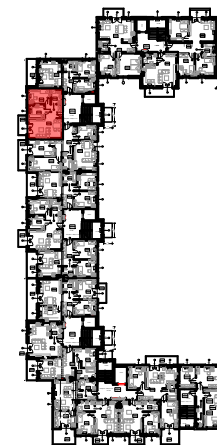

WYKAZ POMIESZCZEŃ

L.p	NAZWA POMIESZCZENIA	m ²
45.1	PRZEDPOKÓJ + POK.DZIENNY	26.74
45.2	ŁAZIENKA	4.72
45.3	POKÓJ	10.19
45.4	ŁAZIENKA	6.21
RAZEM		47.86

UWAGA:
WYMIARY POMIESZCZEŃ ZOSTAŁY PODANE W ŚWIETELCE ŚCIAN WYPRAWIONYCH TYNKIEM
WIZYTÓWKA LOKALU ZOSTAŁA WYKONANA NA PODSTAWIE PROJEKTU KONCEPCYJNEGO I NIE JEST PODSTAWĄ DO ZAWARCIA UMOWY
KUPNA/SPRZEDAŻY LOKALU