




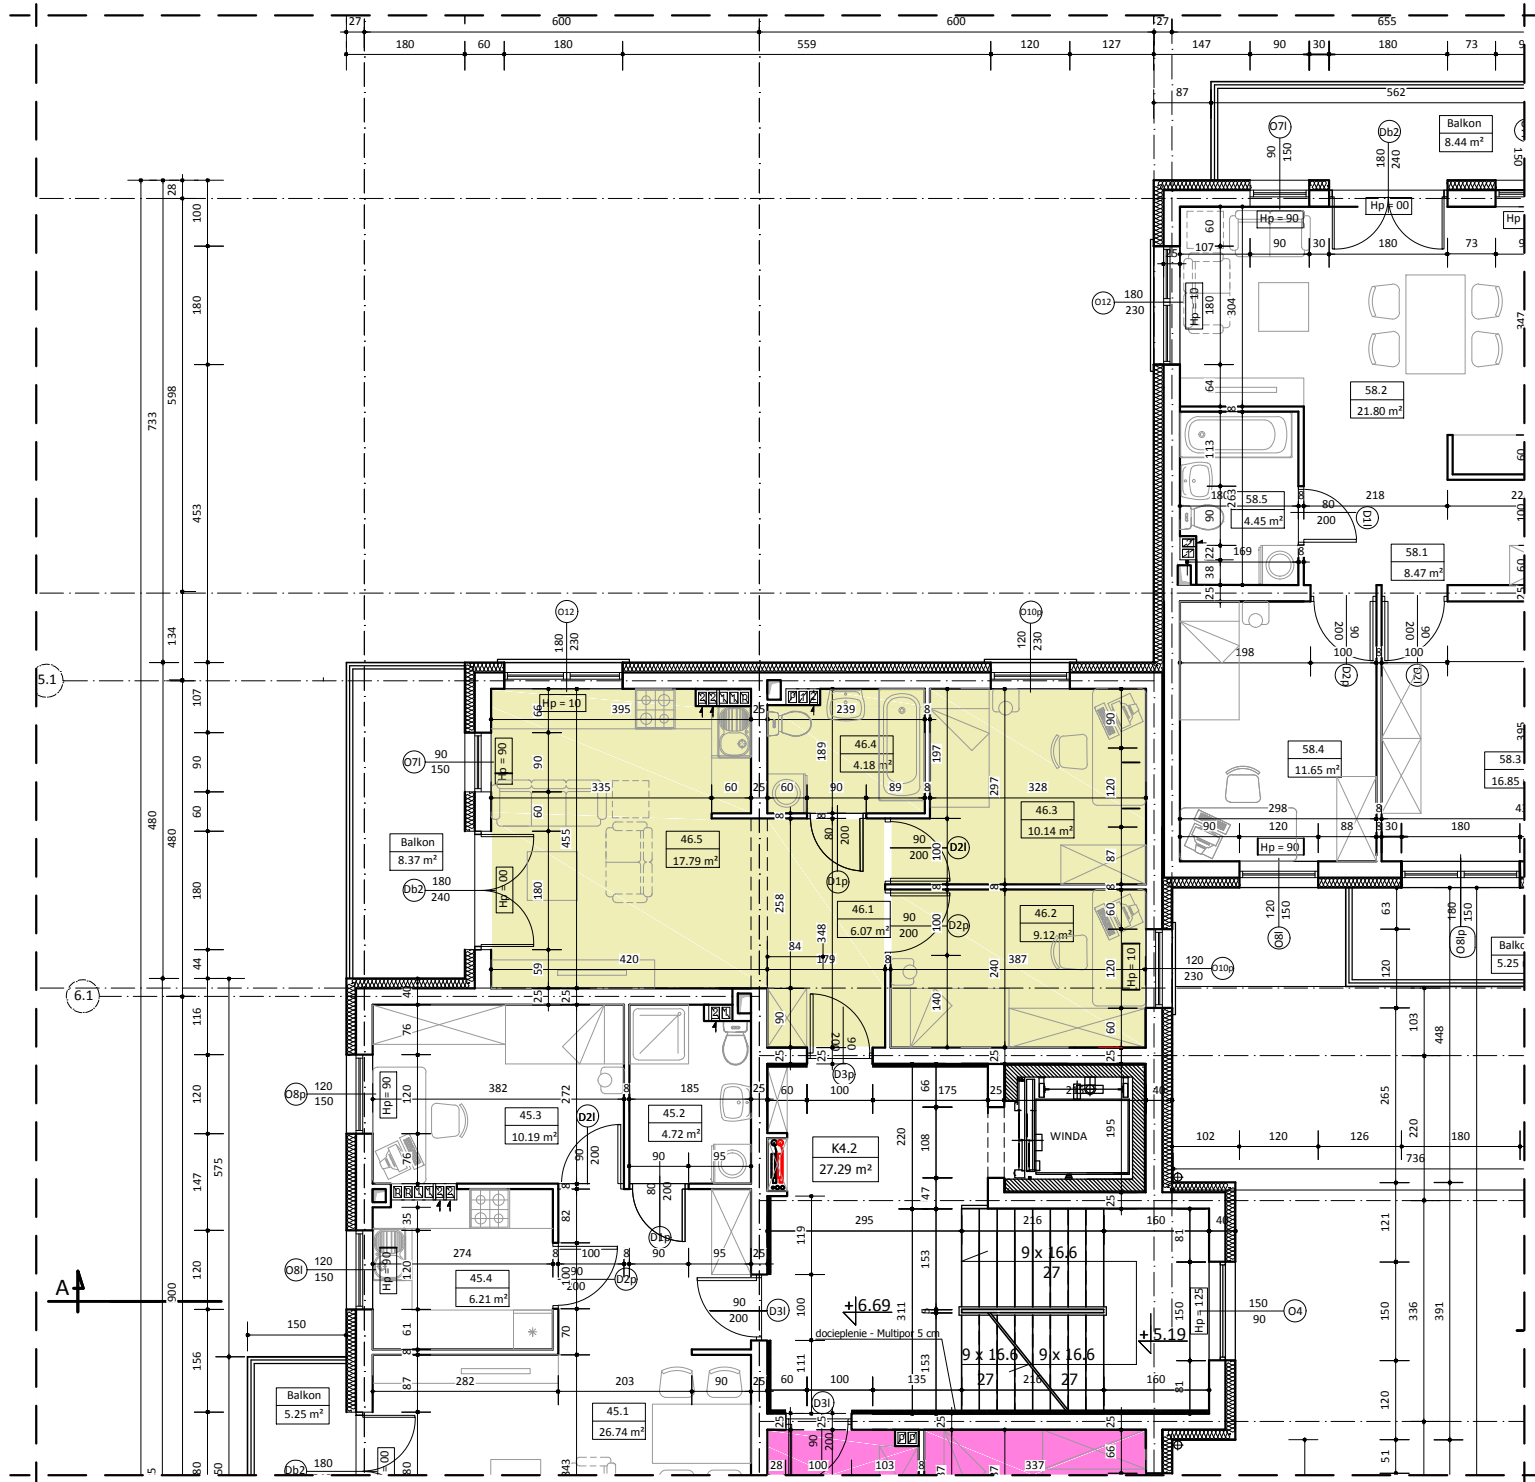

BUDYNEK NR 2 LOKAL 46

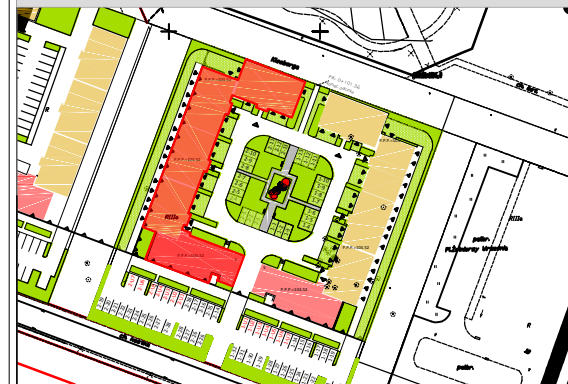

II PIĘTRO

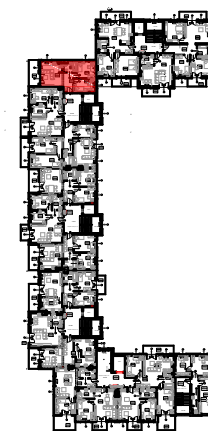

WYKAZ POMIESZCZEŃ

L.p	NAZWA POMIESZCZENIA	m ²
46.1	PRZEDPOKÓJ	6.07
46.2	POKÓJ	9.12
46.3	POKÓJ	10.14
46.4	ŁAZIENKA	4.18
46.5	POK.DZIENNY + ANEKS KUCHENNY	17.79
RAZEM		47.30

UWAGA:
WYMIARY POMIESZCZEŃ ZOSTAŁY PODANE W ŚWIEŁLE: ŚCIAN WYPRAWIONYCH TYNKIEM
WIZYTÓWKĄ LOKALU ZOSTAŁA WYKONANA NA PODSTAWIE PROJEKTU Koncepcyjnego I NIE JEST PODSTAWĄ DO ZAWARCIA UMOWY
KUPNA/SPRZEDAŻY LOKALU