



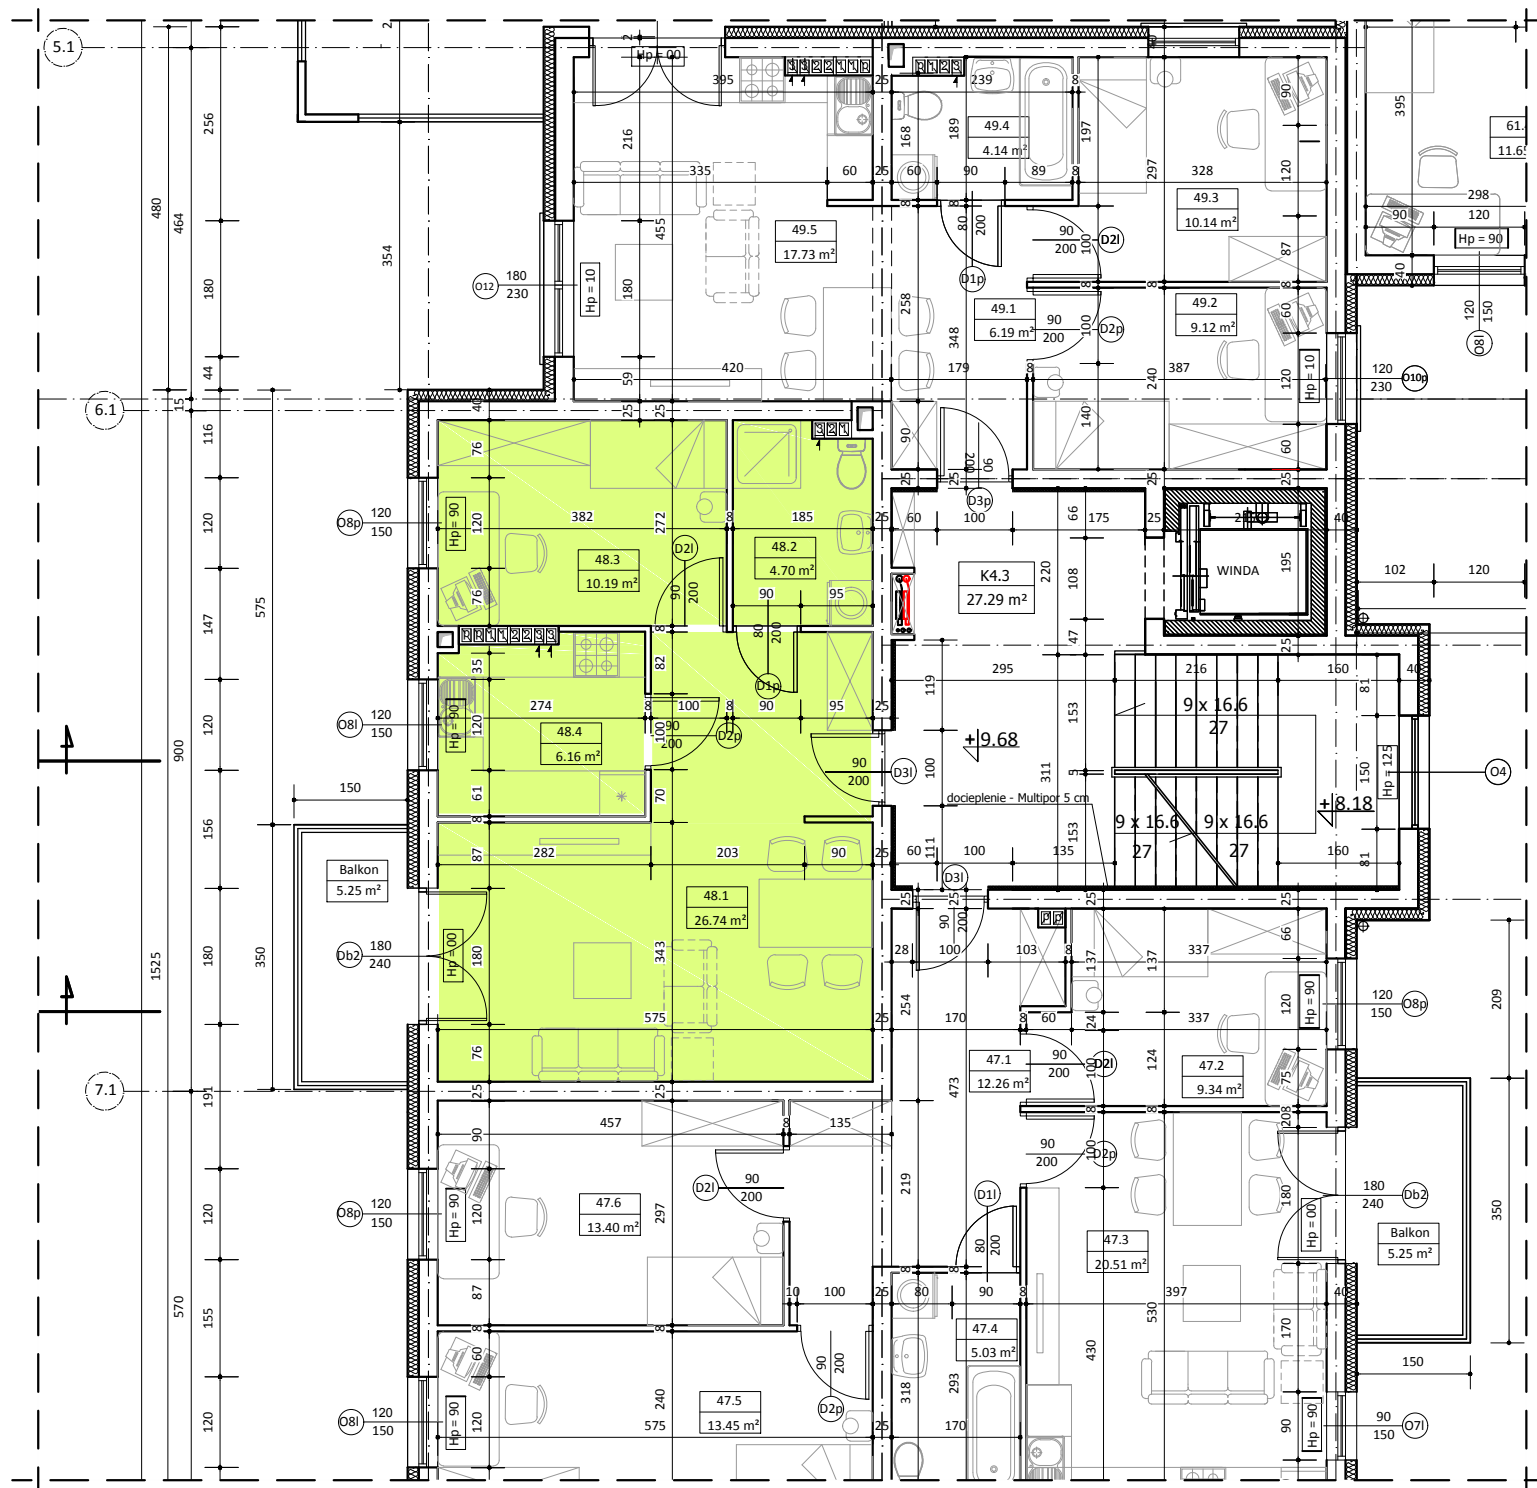

BUDYNEK NR 2 LOKAL 48

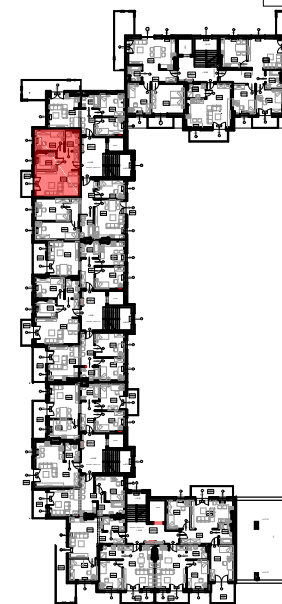

III PIĘTRO



WYKAZ POMIESZCZEŃ

L.p	NAZWA POMIESZCZENIA	m ²
48.1	PRZEDPOKÓJ + POK.DZIENNY	28.74
48.2	ŁAZIENKA	4.70
48.3	POK.DZIENNY + ANEKS KUCHENNY	10.19
48.4	ŁAZIENKA	6.16
RAZEM		49.79

UWAGA:
WYMIARY POMIESZCZEŃ ZOSTAŁY PODANE W ŚWIEŁLE ŚCIAN WYPRAWIONYCH TYNKIEM
WIZYTÓWKA LOKALU ZOSTAŁA WYKONANA NA PODSTAWIE PROJEKTU KONCEPCYJNEGO I NIE JEST PODSTAWĄ DO ZAWARCIA UMOWY
KUPNA/SPRZEDAŻY LOKALU