




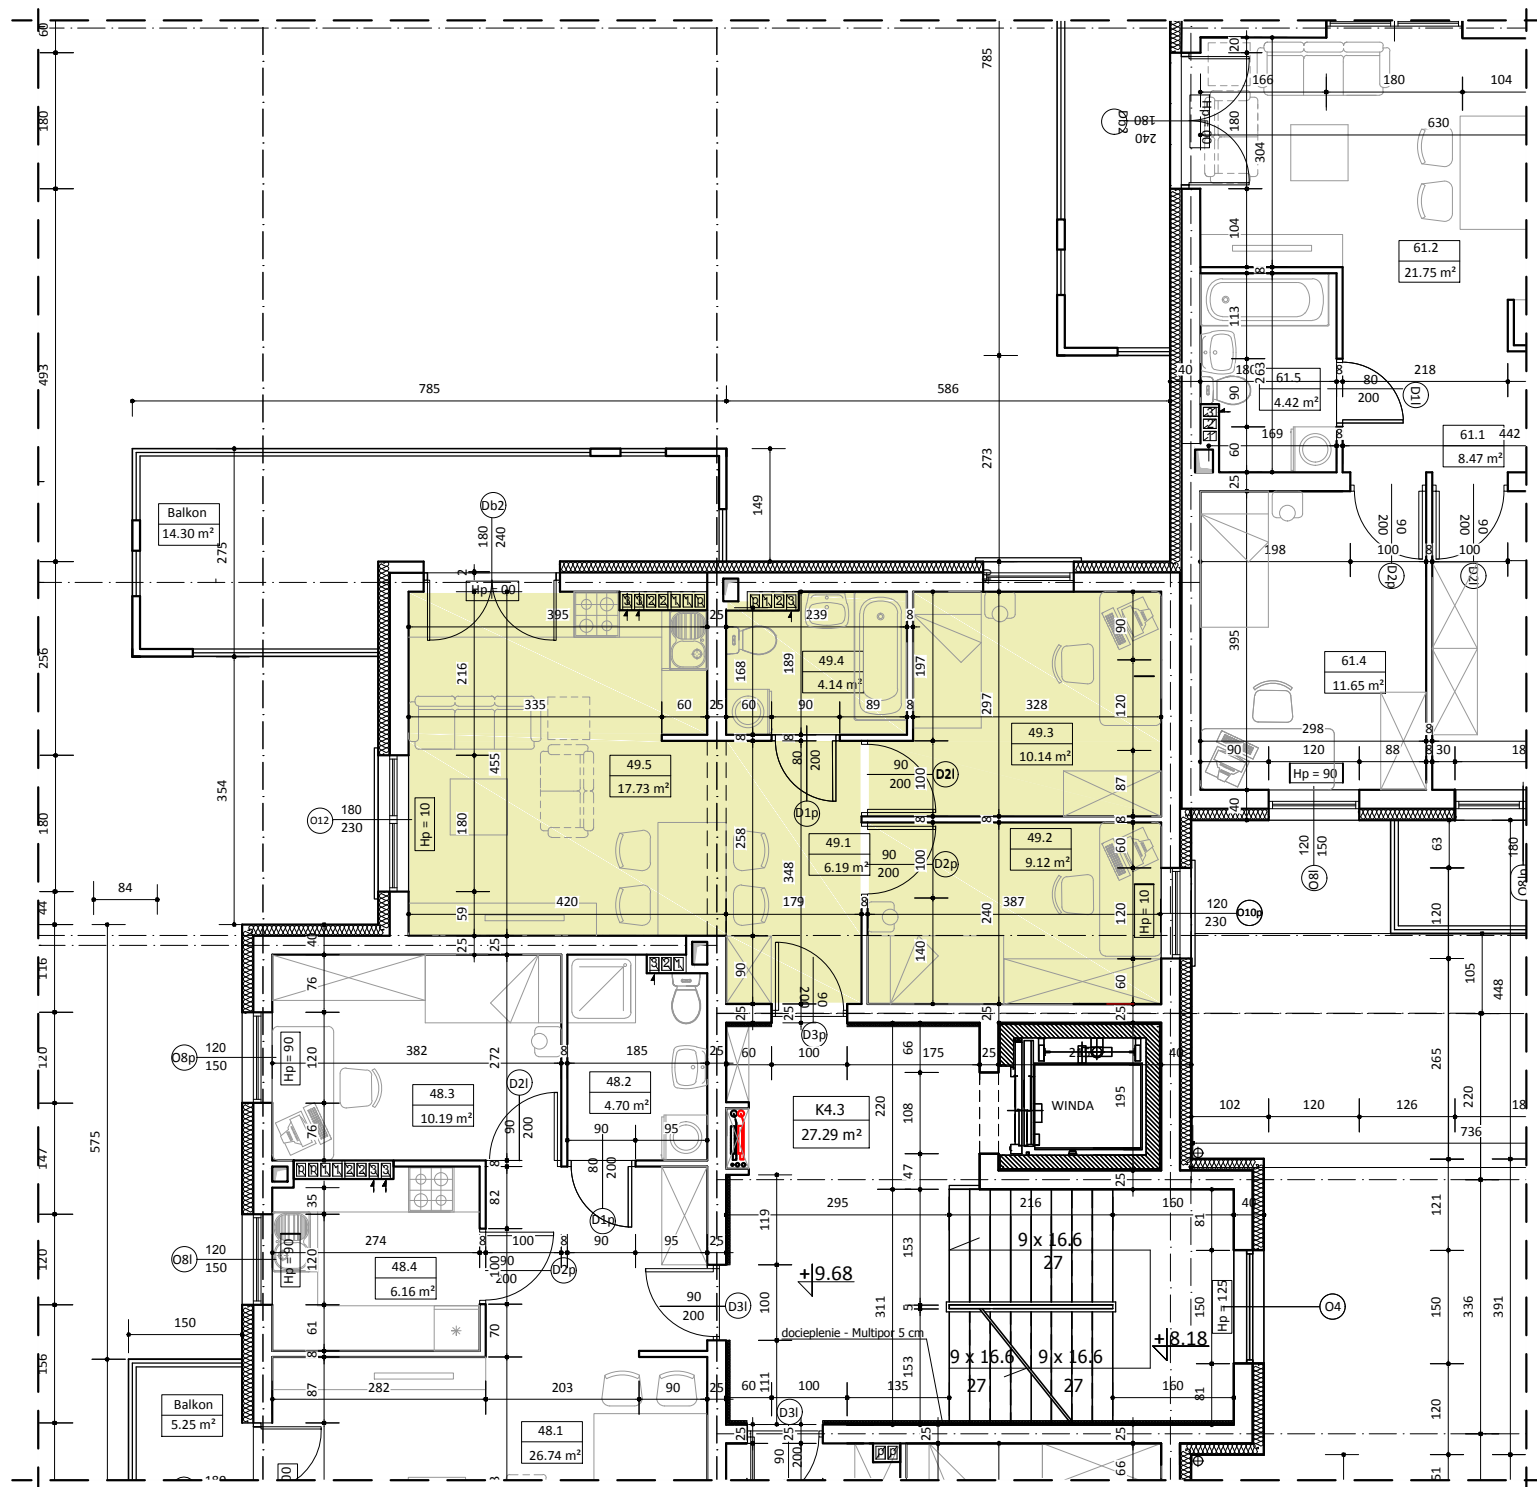

BUDYNEK NR 2 LOKAL 49

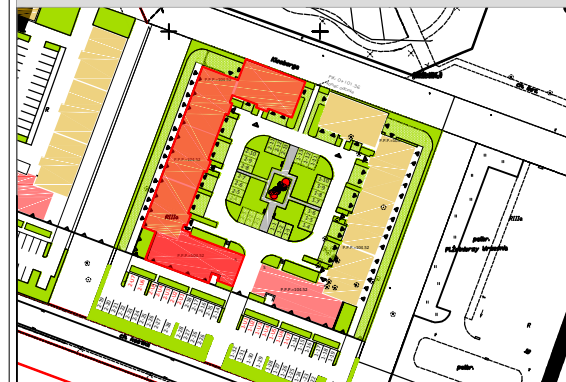

III PIĘTRO

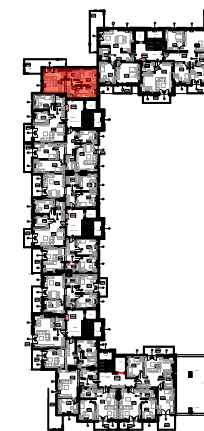

WYKAZ POMIESZCZEŃ

L.p	NAZWA POMIESZCZENIA	m ²
49.1	PRZEDPOKÓJ	6.19
49.2	POKÓJ	9.12
49.3	POKÓJ	10.14
49.4	ŁAZIENKA	4.14
49.5	POK.DZIENNY + ANEKS KUCHENNY	17.73
RAZEM		47.32

UWAGA:
WYMIARY POMIESZCZEŃ ZOSTAŁY PODANE W ŚWIEŁLE ŚCIAŃ WYPRAWIANYCH TYNKIEM
WIZYTÓWKA LOKALU ZOSTAŁA WYKONANA NA PODSTAWIE PROJEKTU Koncepcyjnego I NIE JEST PODSTAWĄ DO ZAWARCIA UMOWY
KUPNA/SPRZEDAŻY LOKALU