




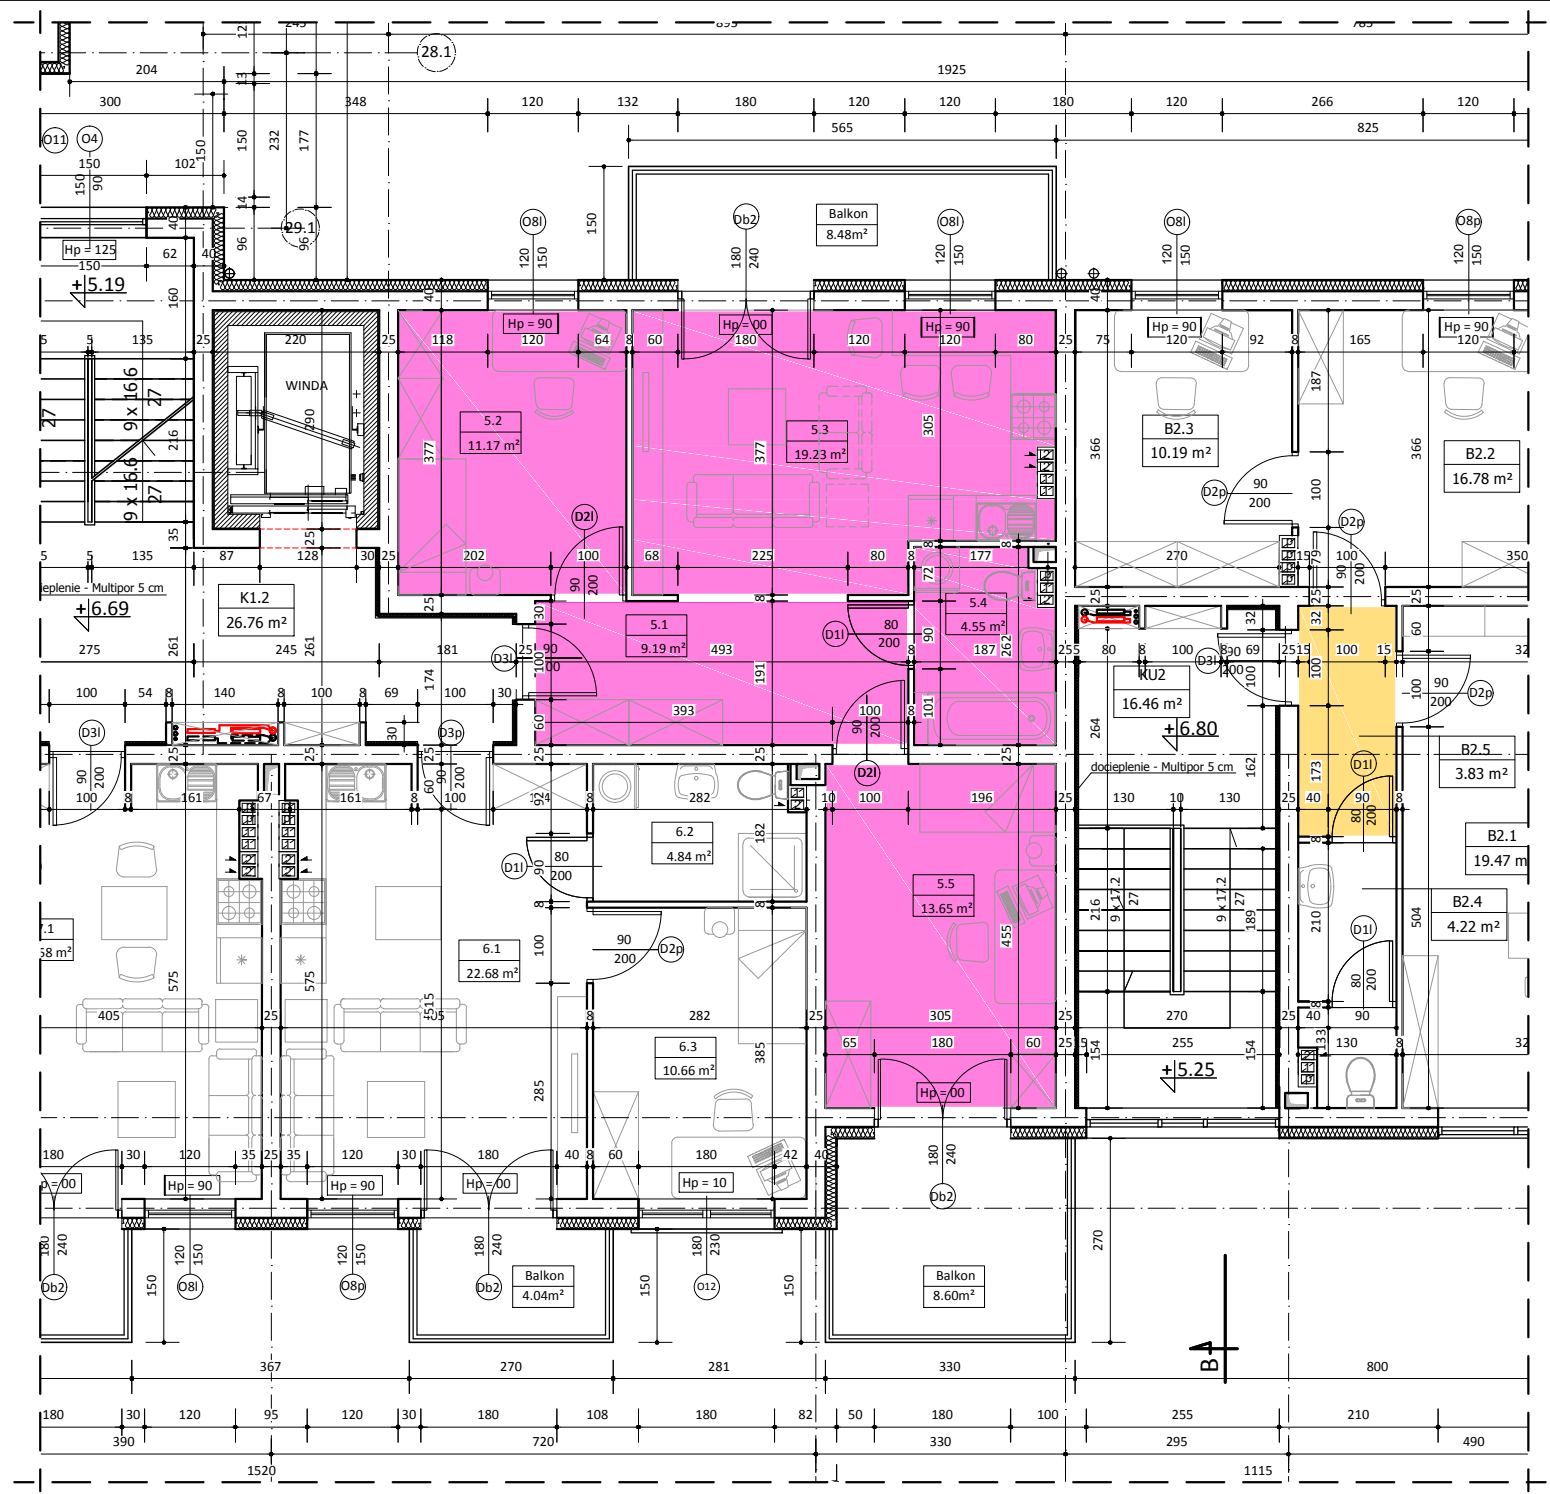

BUDYNEK NR 2
LOKAL 5

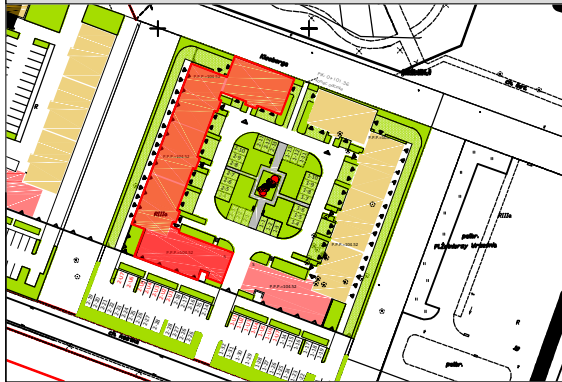

II PIĘTRO

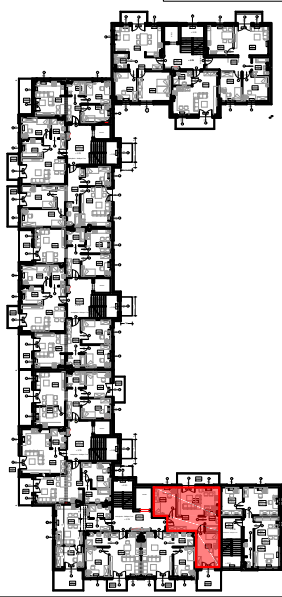

WYKAZ POMIESZCZEŃ

L.p	NAZWA POMIESZCZENIA	m ²
5.1	PRZEDPOKÓJ	9.19
5.2	POKÓJ SYPIALNY	11.17
5.3	POKÓJ DZIENNY + AN.KUCHENNY	19.23
5.4	ŁAZIENKA	4.55
5.5	POKÓJ SYPIALNY	13.65
RAZEM		57.89

UWAGA:
WYMIARY POMIESZCZEŃ ZOSTAŁY PODANE W ŚWIEŁIE ŚCOJAN WYPRAWIANYCH TYNKIEM
WIZYTÓWKA LOKALU ZOSTAŁA WYKONANA NA PODSTAWIE PROJEKTU KONCEPCYJNEGO I NIE JEST PODSTAWĄ DO ZAWARCIA UMOWY
KUPNA/SPRZEDAŻY LOKALU