




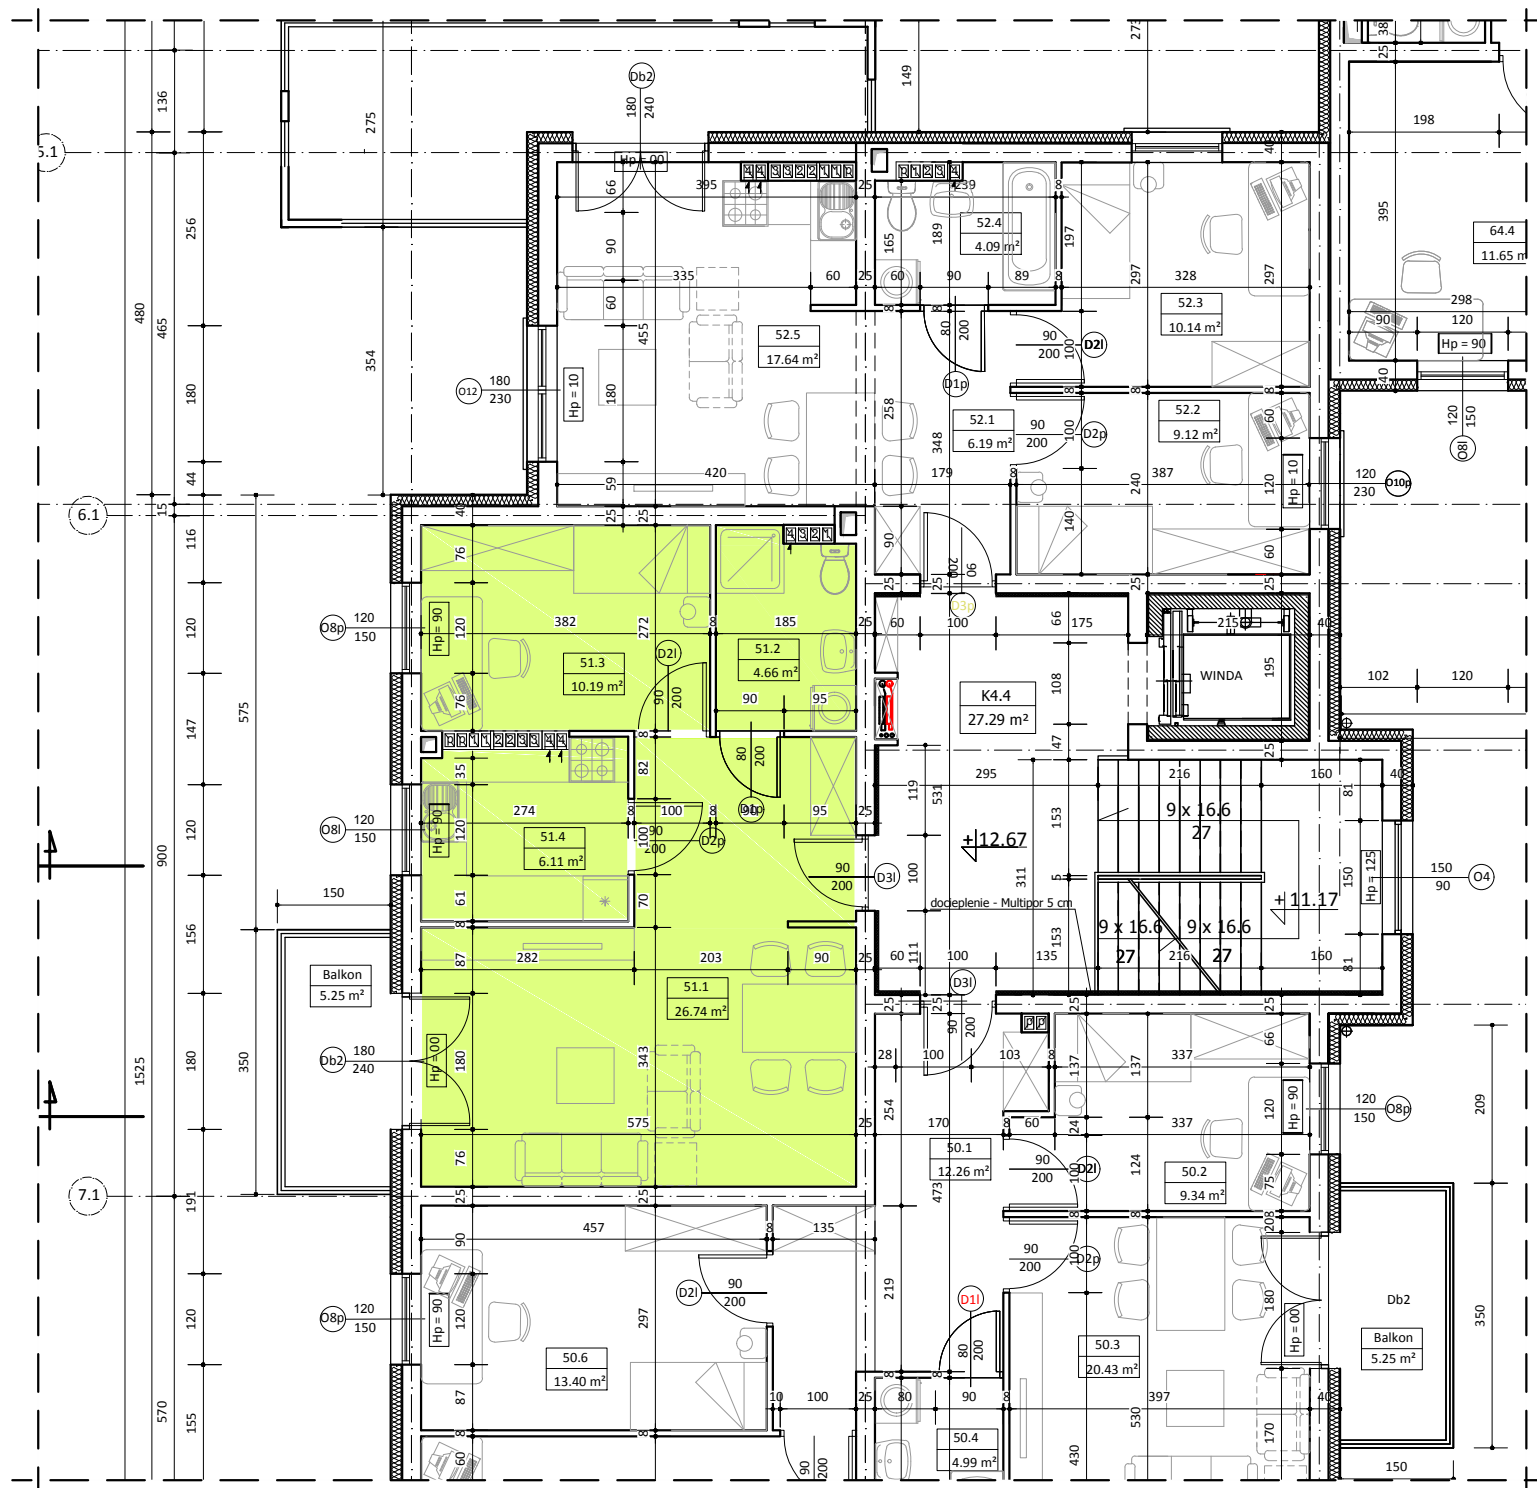

BUDYNEK NR 2 LOKAL 51

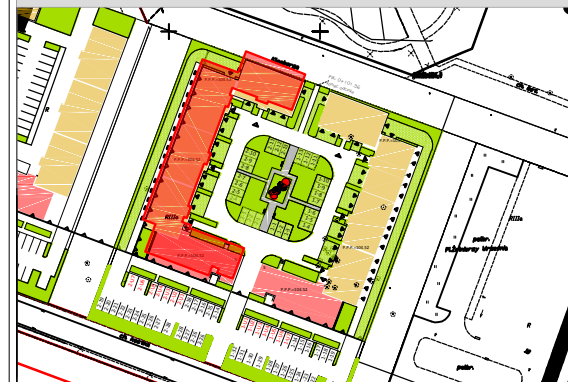

IV PIĘTRO

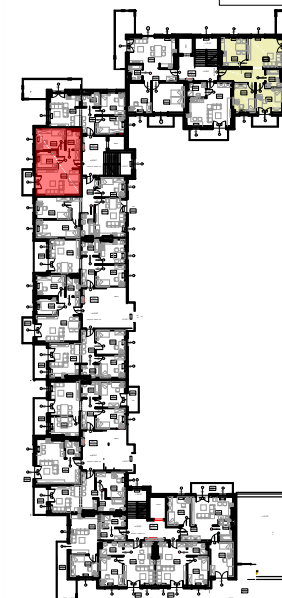

WYKAZ POMIESZCZEŃ

L.p	NAZWA POMIESZCZENIA	m ²
51.1	PRZEDPOKÓJ + POK.DZIENNY	26.74
51.2	ŁAZIENKA	4.66
51.3	POK.DZIENNY + ANEKS KUCHENNY	10.19
51.4	ŁAZIENKA	6.11
RAZEM		47.70

UWAGA:
WYMIARY POMIESZCZEŃ ZOSTAŁY PODANE W ŚWIETLE ŚCIAŃ WYPRAWIANYCH TYNKIEM
WIZYTÓWKA LOKALU ZOSTAŁA WYKONANA NA PODSTAWIE PROJEKTU KONSEPCYJNEGO I NIE JEST PODSTAWĄ DO ZAWARCIA UMOWY
KUPNA/SPRZEDAŻY LOKALU