




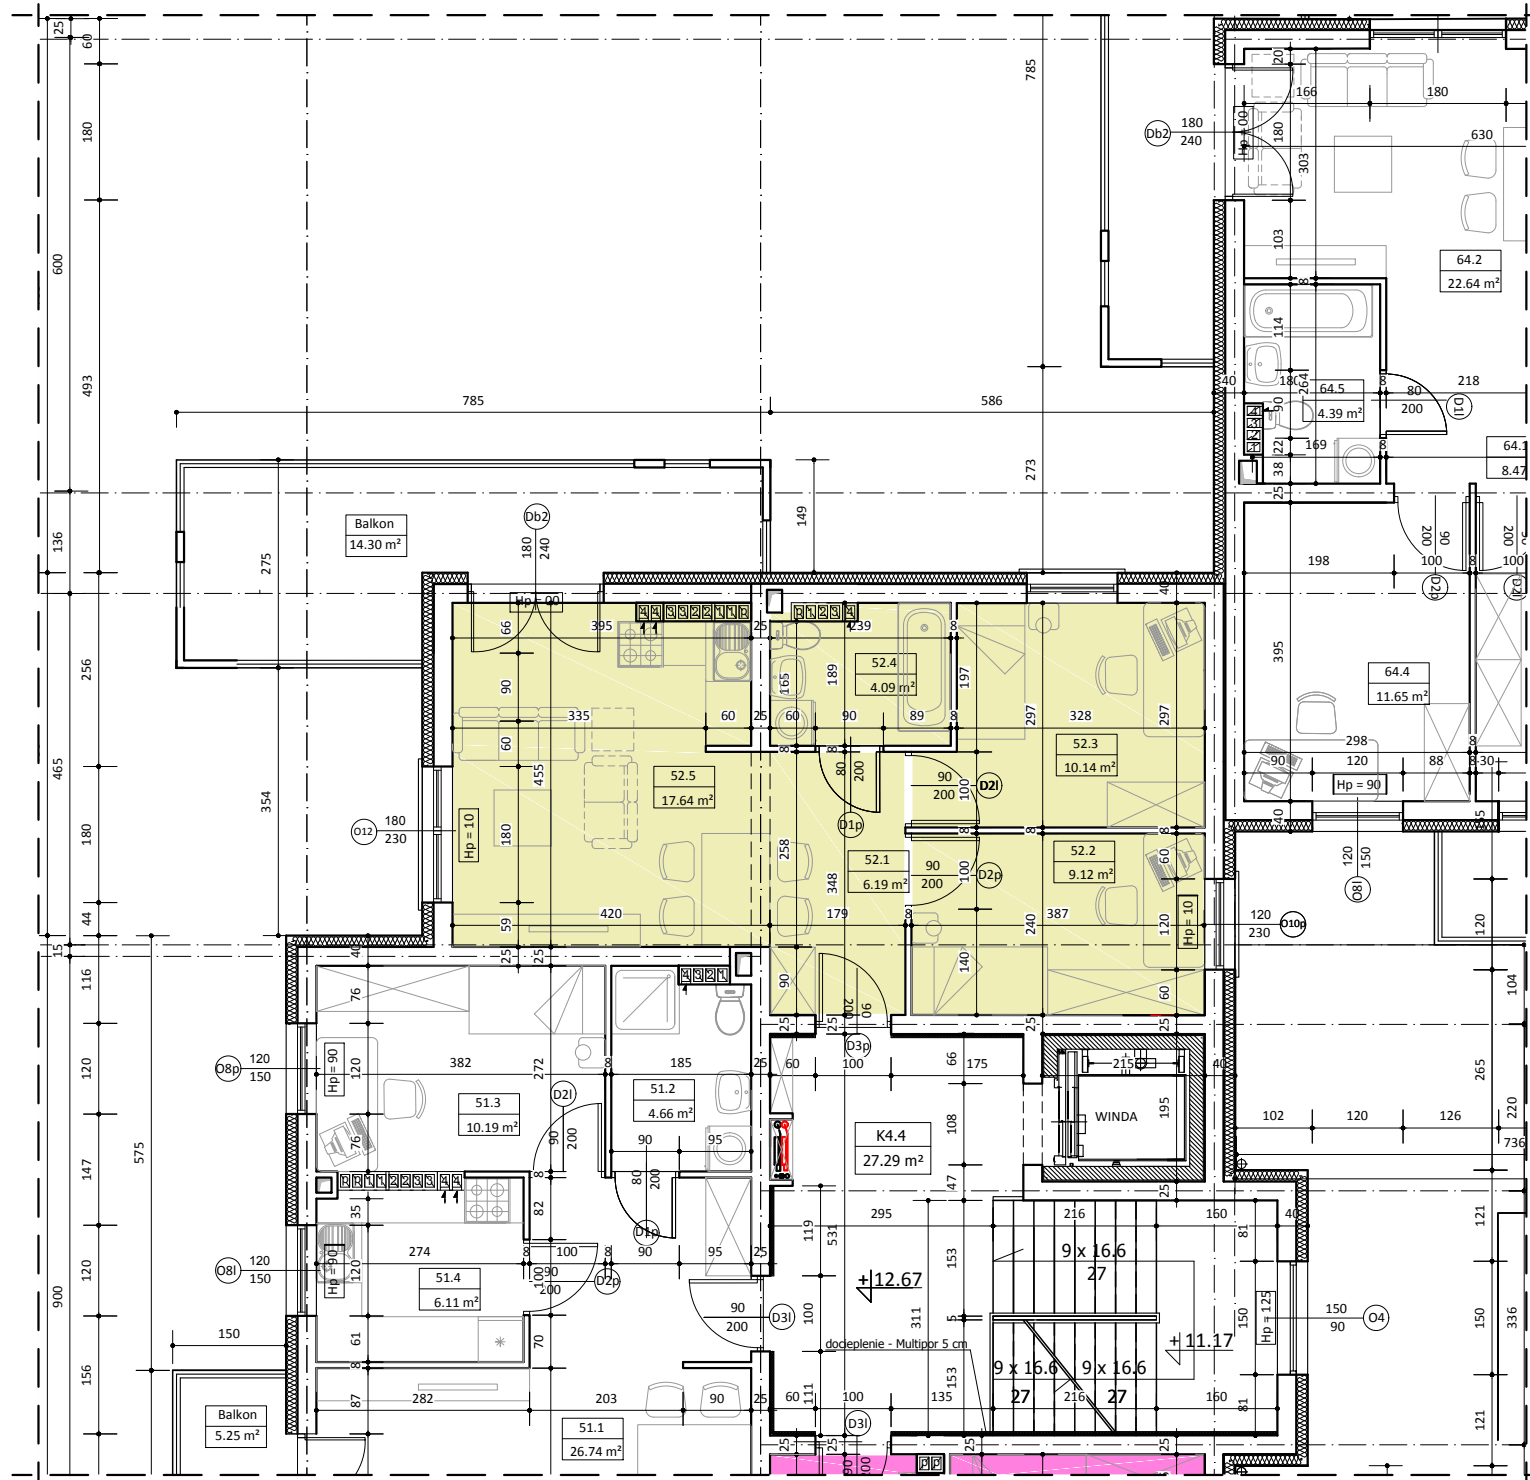

BUDYNEK NR 2 LOKAL 52

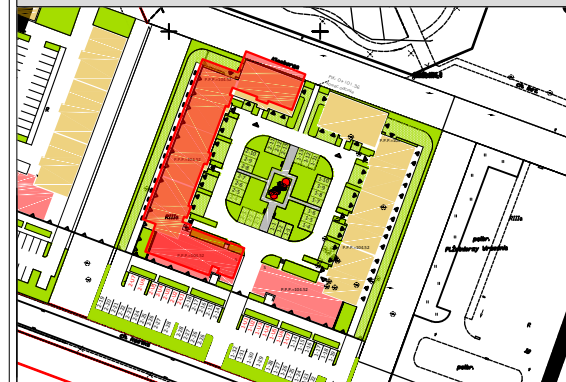

IV PIĘTRO

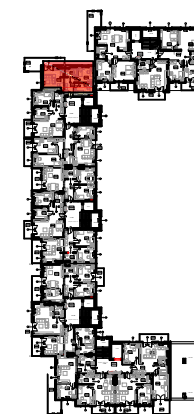

WYKAZ POMIESZCZEŃ

L.p	NAZWA POMIESZCZENIA	m ²
52.1	PRZEDPOKÓJ	6.19
52.2	POKÓJ	9.12
52.3	POKÓJ	10.14
52.4	ŁAZIENKA	4.09
52.5	POK.DZIENNY + ANEKS KUCHENNY	17.64
RAZEM		47.18

UWAGA:
WYMIARY POMIESZCZEŃ ZOSTAŁY PODANE W ŚWIEŁLE ŚCIAN WYRAWNIOWANYCH TYNKIEM
WIZYTÓWKA LOKALU ZOSTAŁA WYKONANA NA PODSTAWIE PROJEKTU Koncepcyjnego I NIE JEST PODSTAWĄ DO ZAWARCIA UMOWY
KUPNA/SPRZEDAŻY LOKALU