




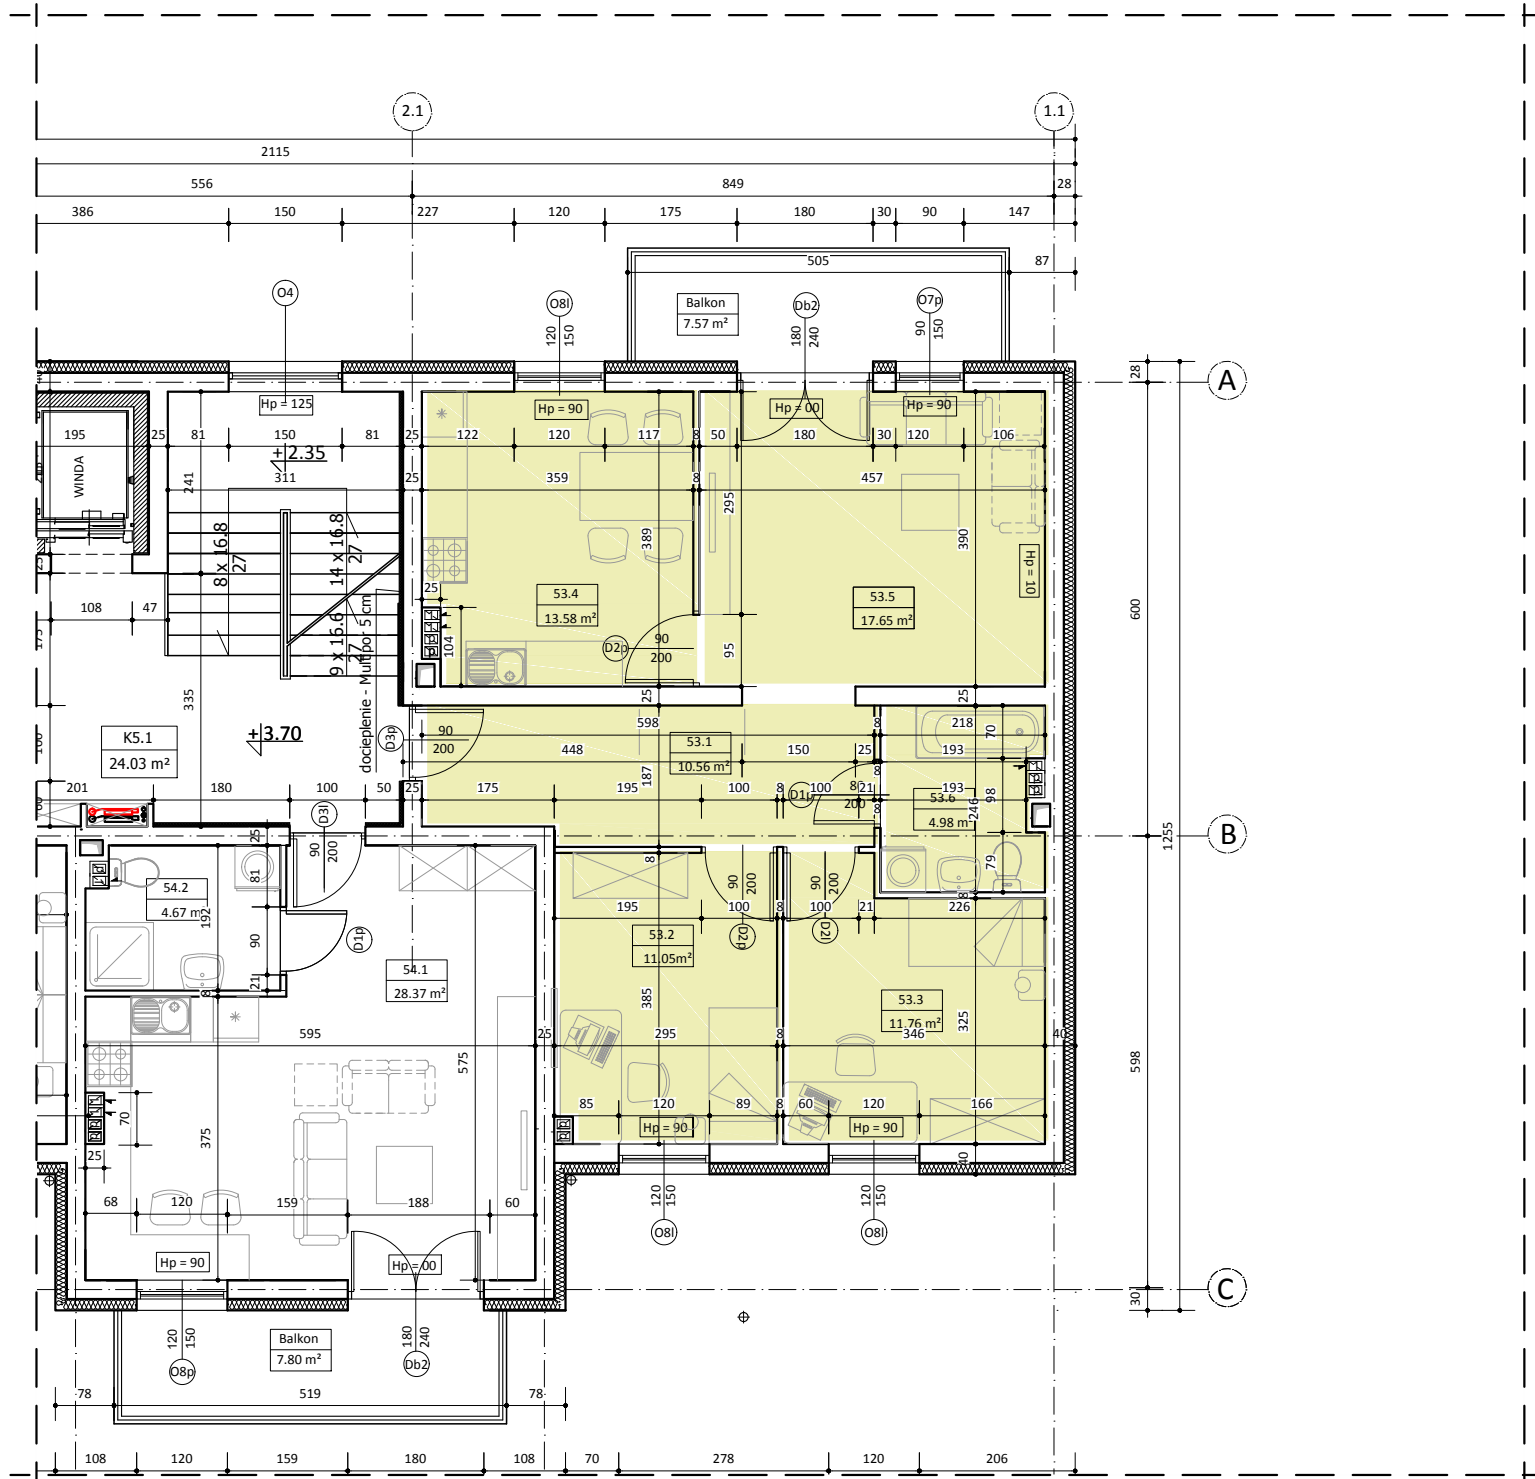

BUDYNEK NR 2
LOKAL 53

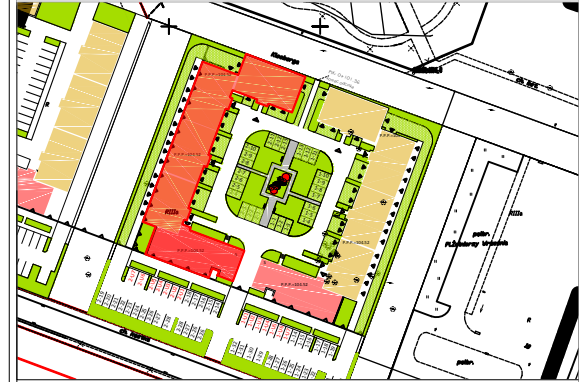

I PIĘTRO

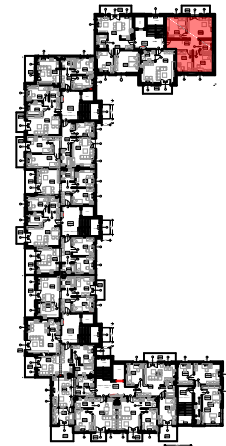

WYKAZ POMIESZCZEŃ

L.p	NAZWA POMIESZCZENIA	m²
53.1	PRZEDPOKÓJ	10.56
53.2	POKÓJ	11.05
53.3	POKÓJ	11.76
53.4	KUCHNIA	13.58
53.5	POKÓJ	17.65
53.6	ŁAZIENKA	4.98
RAZEM		69.58

UWAGA:
WYMIARY POMIESZCZEŃ ZOSTAŁY PODANE W ŚWIEŁIE ŚCIAN WYPRAWIONYCH TYNKIEM
WIZYTÓWKA LOKALU ZOSTAŁA WYKONANA NA PODSTAWIE PROJEKTU KONCEPCYJNEGO I NIE JEST PODSTAWĄ DO ZAWARCIA UMOWY
KUPNA/SPRZEDAŻY LOKALU