



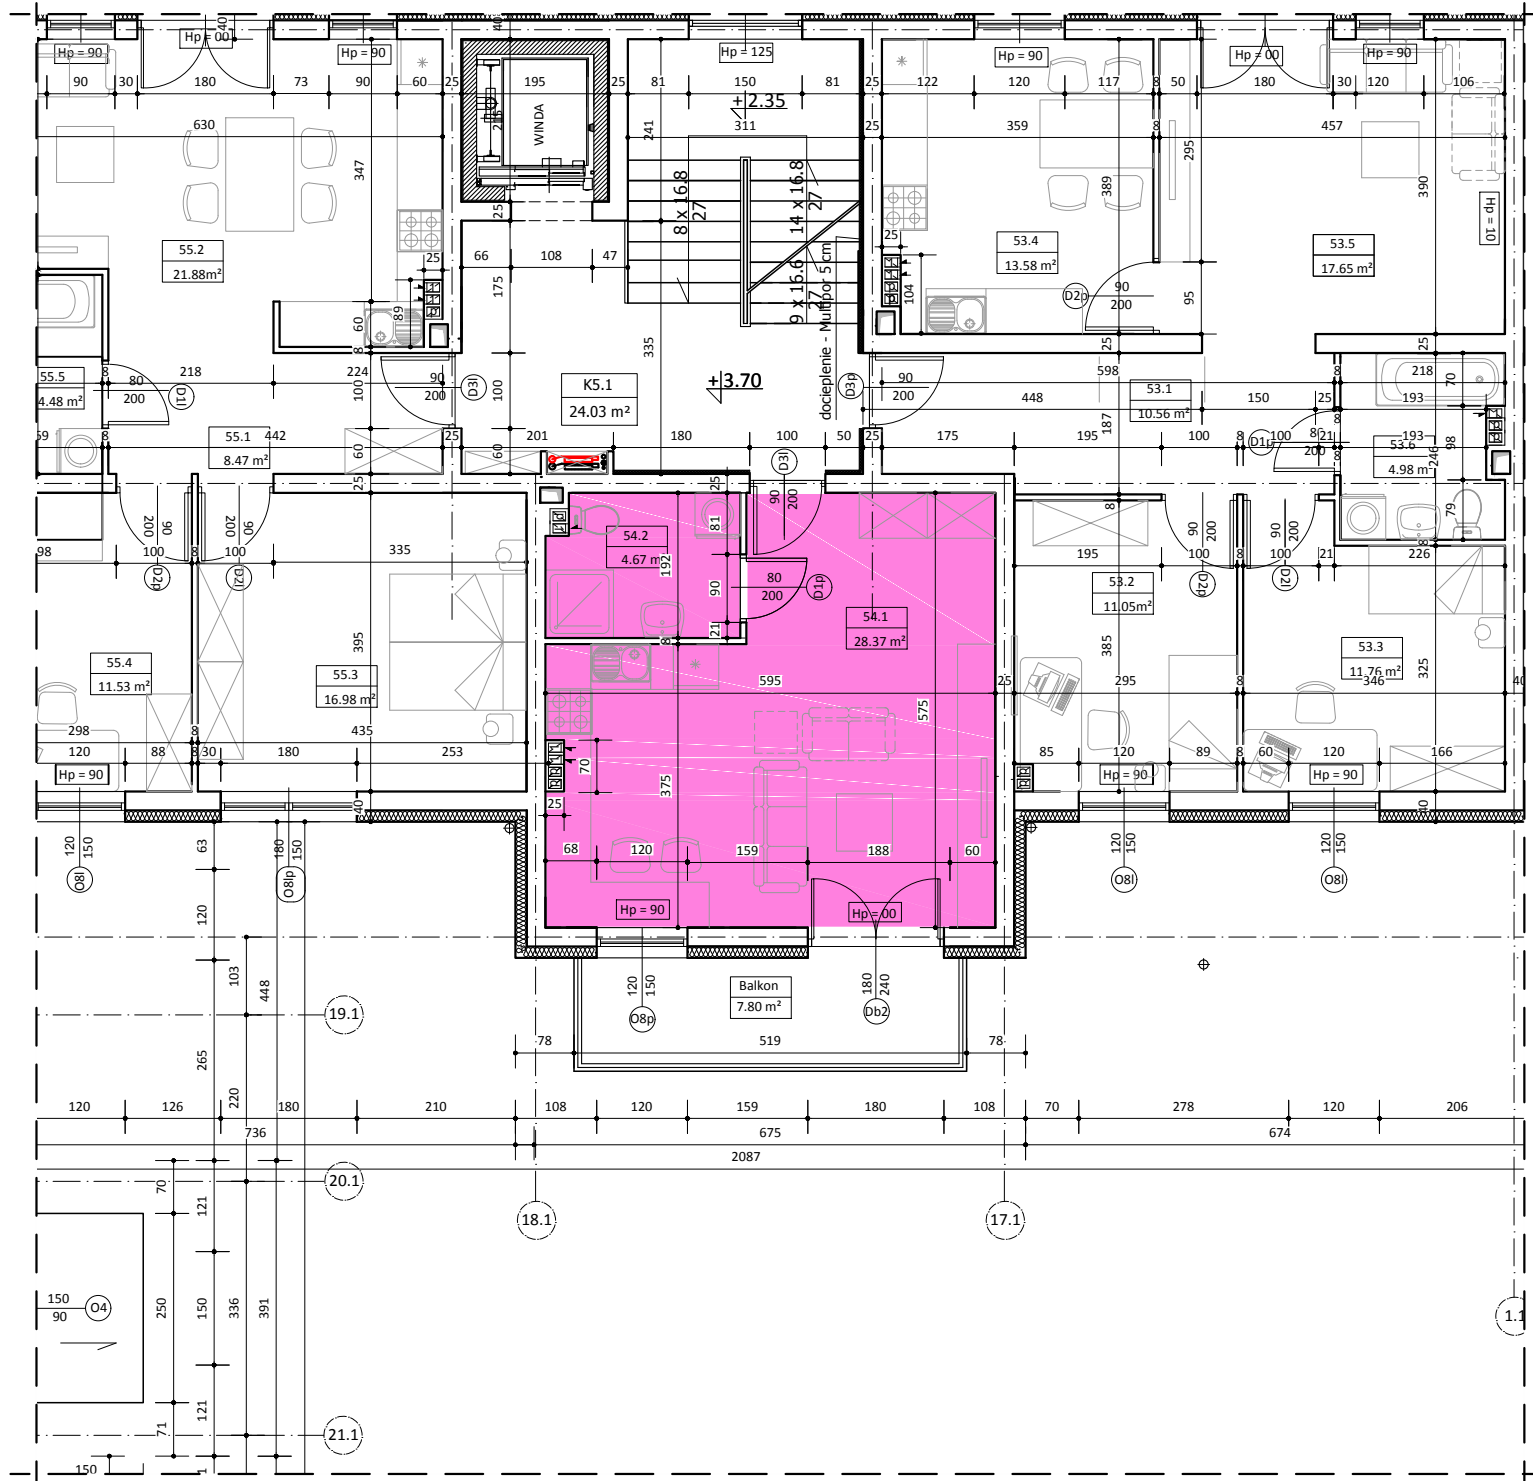

BUDYNEK NR 2 LOKAL 54

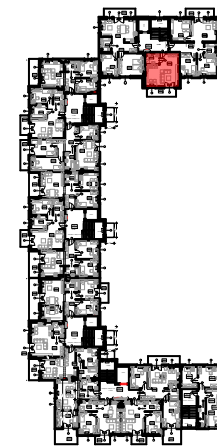

I PIĘTRO



WYKAZ POMIESZCZEŃ

L.p	NAZWA POMIESZCZENIA	m ²
54.1	POK.DZIENNY + ANEKS KUCHENNY	28.37
54.2	ŁAZIENKA	4.67
RAZEM		33.04

UWAGA:
WYMIARY POMIESZCZEŃ ZOSTAŁY PODANE W ŚWIETLE ŚCIAN WYPRAWIONYCH TYNKIEM
WIZYTÓWKA LOKALU ZOSTAŁA WYKONANA NA PODSTAWIE PROJEKTU KONSEPCYJNEGO I NIE JEST PODSTAWĄ DO ZAWARCIA UMOWY
KUPNA/SPRZEDAŻY LOKALU