




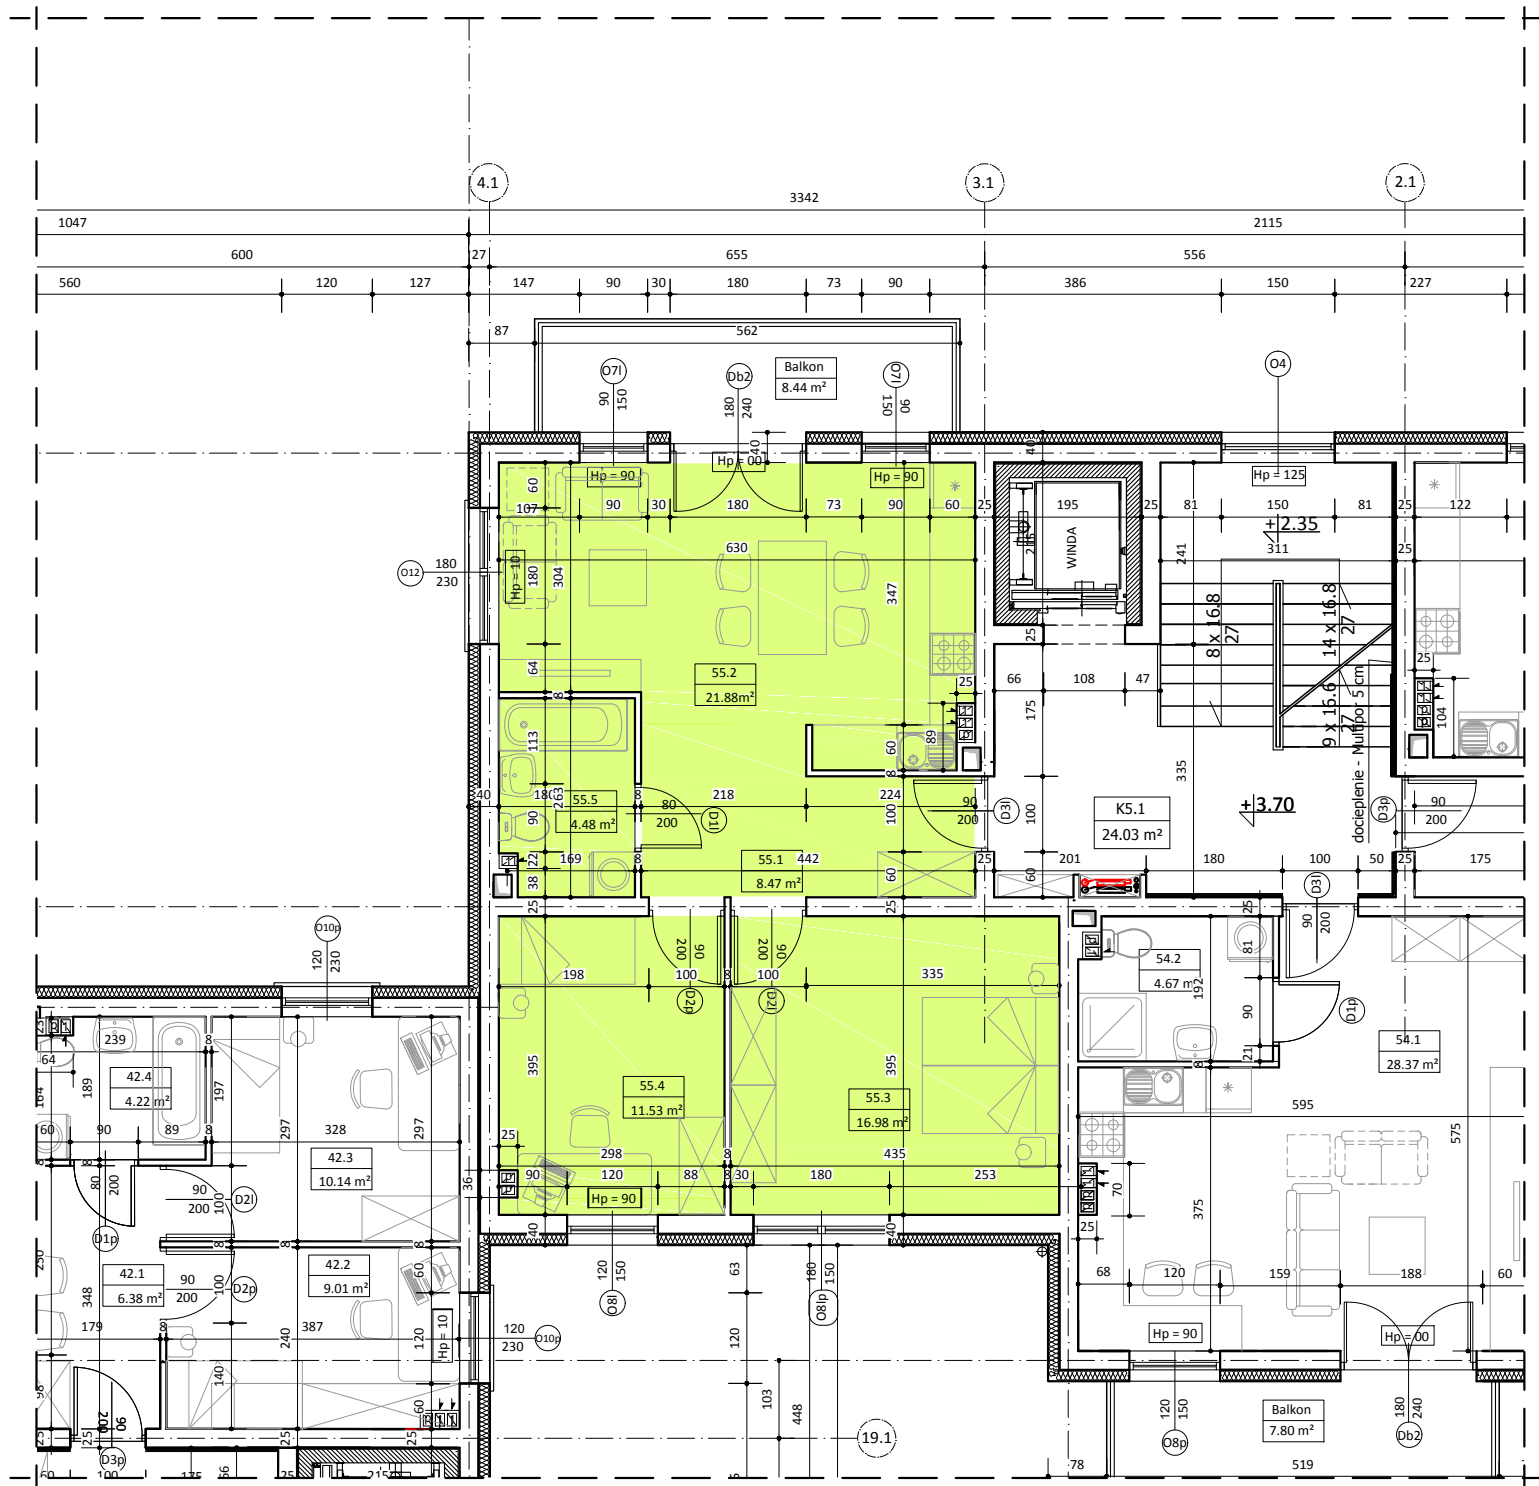

BUDYNEK NR 2 LOKAL 55

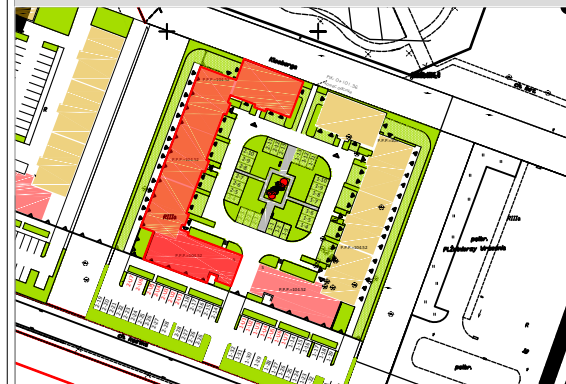

I PIĘTRO

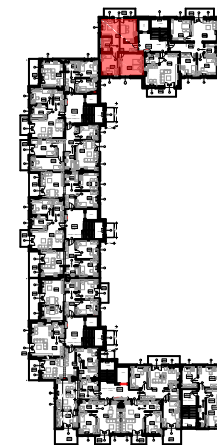

WYKAZ POMIESZCZEŃ		
L.p	NAZWA POMIESZCZENIA	m²
55.1	PRZEDPOKÓJ	8.47
55.2	POKÓJ + ANEKS KUCHENNY	21.88
55.3	POKÓJ	16.98
55.4	POKÓJ	11.53
55.5	ŁAZIENKA	4.48
RAZEM		63.34

UWAGA:
WYMIARY POMIESZCZEŃ ZOSTAŁY PODANE W ŚWIEŁIE SCIAN WYPRAWIANYCH TYNKIEM
WIZYTÓWKA LOKALU ZOSTAŁA WYKONANA NA PODSTAWIE PROJEKTU Koncepcyjnego I NIE JEST PODSTAWĄ DO ZAWARCIA UMOWY
KUPNA/SPRZEDAŻY LOKALU