




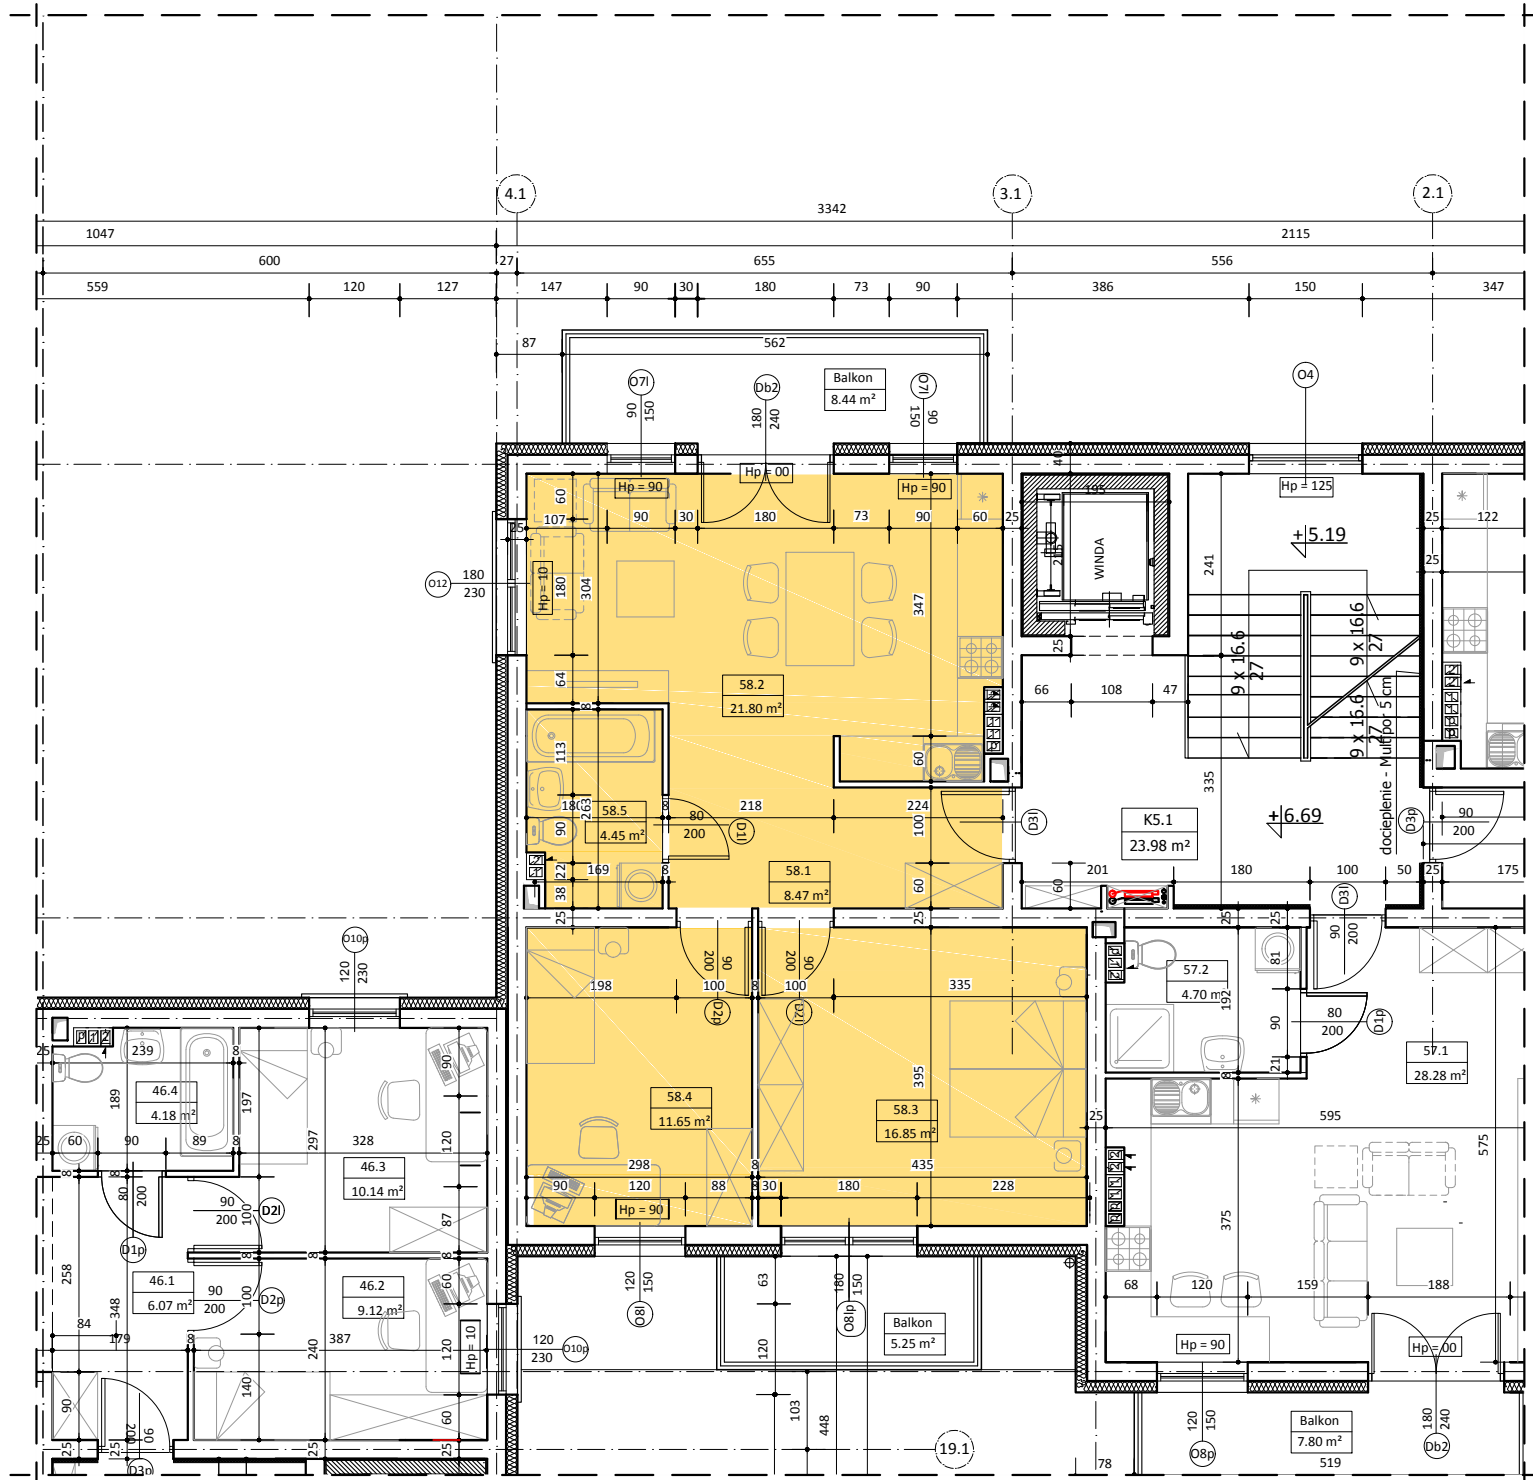

BUDYNEK NR 2 LOKAL 58

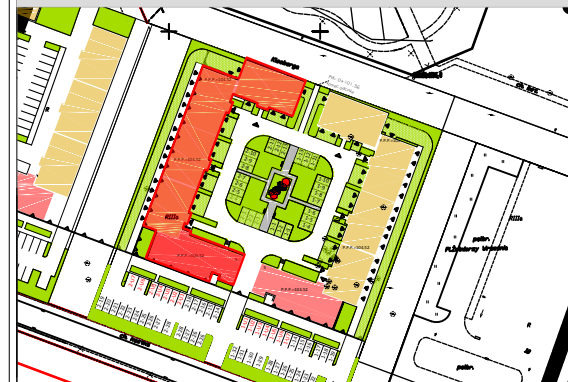

II PIĘTRO

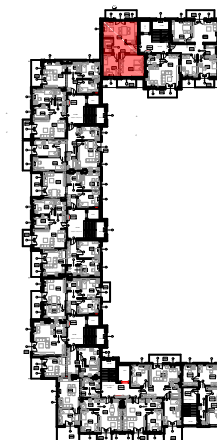

WYKAZ POMIESZCZEŃ

L.p	NAZWA POMIESZCZENIA	m ²
58.1	PRZEDPOKÓJ	8.47
58.2	POKÓJ + ANEKS KUCHENNY	21.80
58.3	POKÓJ	16.85
58.4	POKÓJ	11.65
58.5	ŁAZIENKA	4.45
RAZEM		63.22

UWAGA:
WYMIARY POMIESZCZEŃ ZOSTAŁY PODANE W ŚWIEŁLE ŚCIAN WYRAWNIOWANYM TYNKIEM
WIZYTÓWKA LOKALU ZOSTAŁA WYKONANA NA PODSTAWIE PROJEKTU Koncepcyjnego I NIE JEST PODSTAWĄ DO ZAWARCIA UMOWY
KUPNA/SPRZEDAŻY LOKALU