



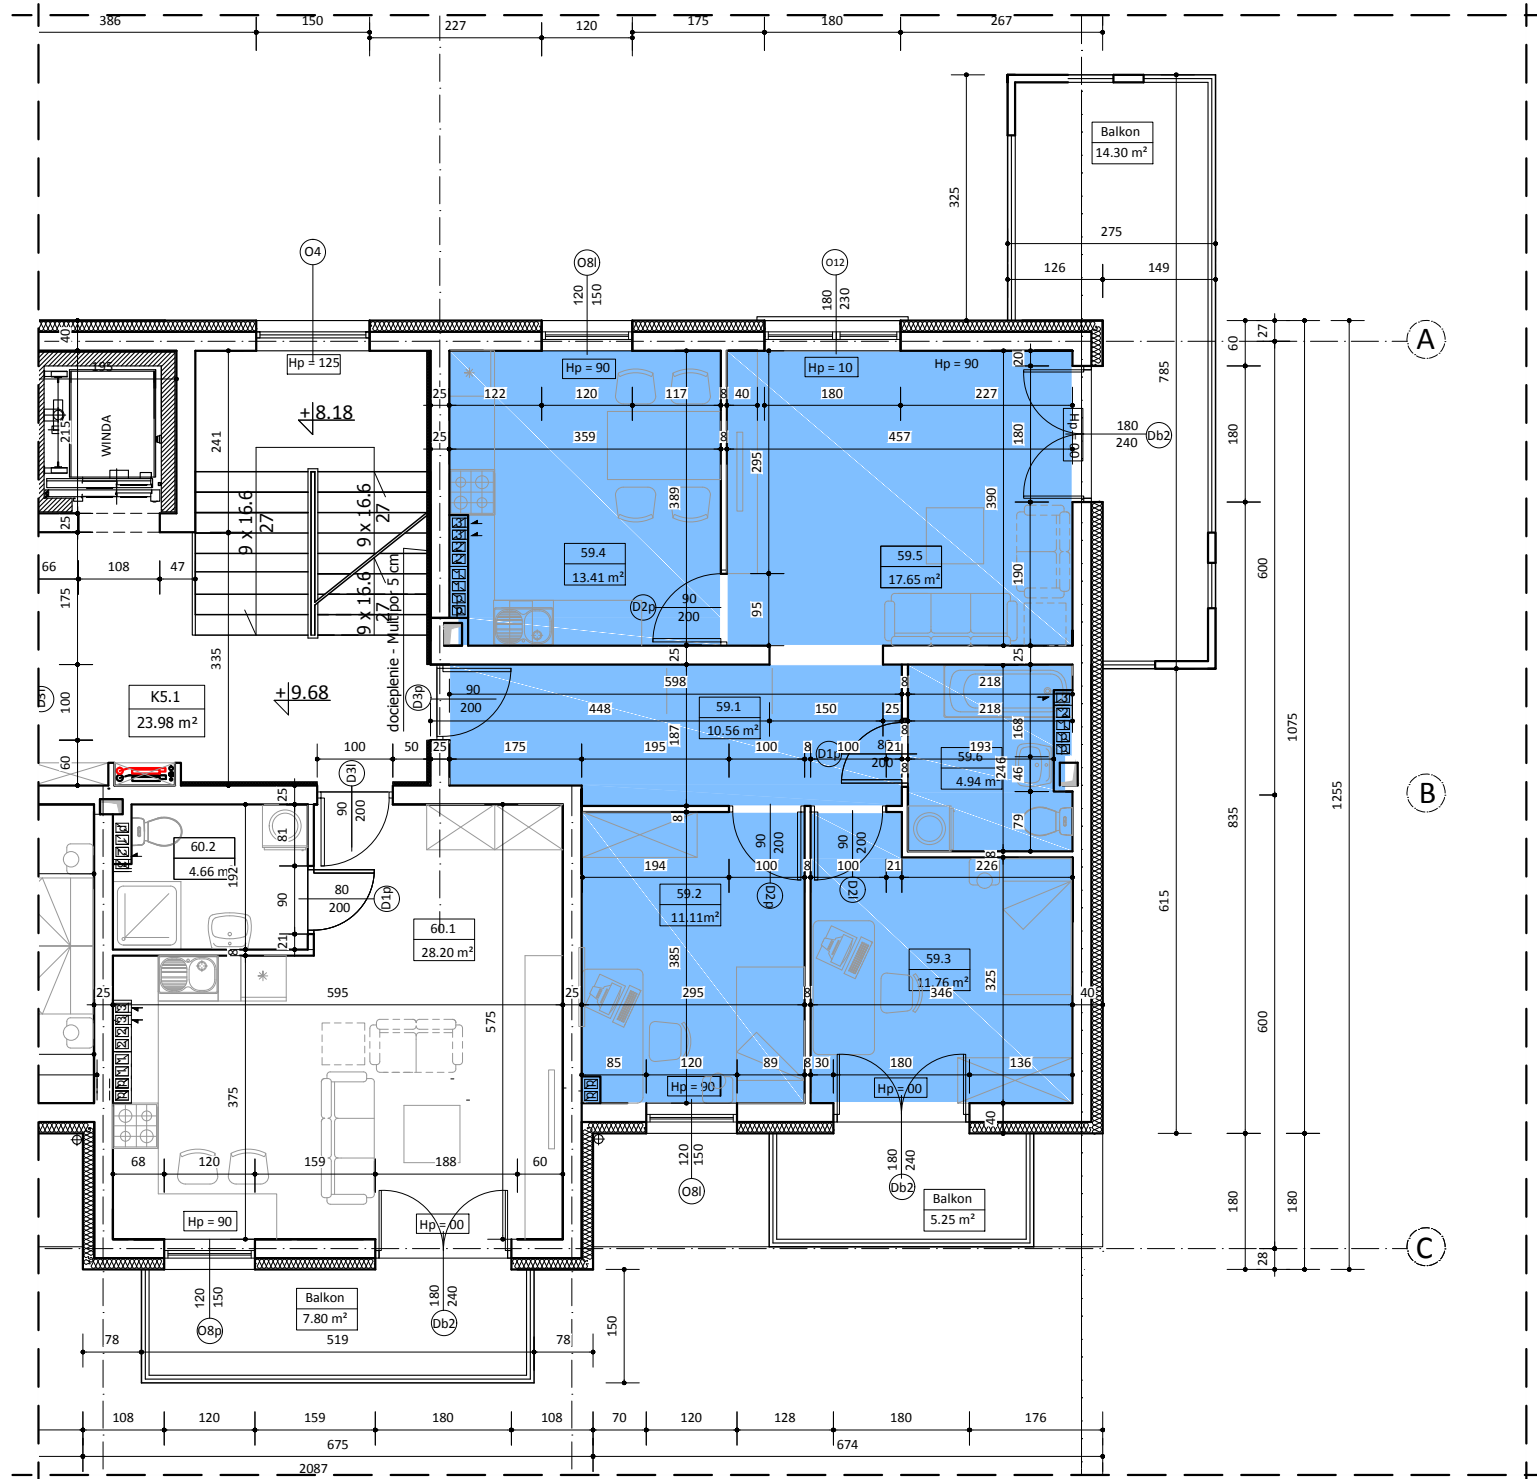

## BUDYNEK NR 2 LOKAL 59

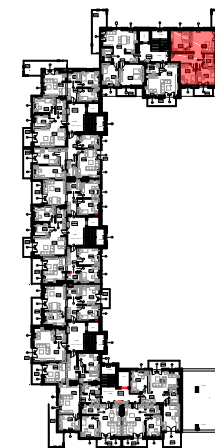

### III PIĘTRO



#### WYKAZ POMIESZCZEŃ

| L.p   | NAZWA POMIESZCZENIA | m²    |
|-------|---------------------|-------|
| 59.1  | PRZEDPOKÓJ          | 10.56 |
| 59.2  | POKÓJ               | 11.11 |
| 59.3  | POKÓJ               | 11.76 |
| 59.4  | KUCHNIA             | 13.41 |
| 59.5  | POKÓJ               | 17.65 |
| 59.6  | ŁAZIENKA            | 4.94  |
| RAZEM |                     | 69.43 |

UWAGA:  
WYMIARY POMIESZCZEŃ ZOSTAŁY PODANE W ŚWIEŁIE ŚCIAN WYRAWNIANYCH TYNKIEM  
WIZYTÓWKA LOKALU ZOSTAŁA WYKONANA NA PODSTAWIE PROJEKTU Koncepcyjnego I NIE JEST PODSTAWĄ DO ZAWARCIA UMOWY  
KUPNA/SPRZEDAŻY LOKALU