




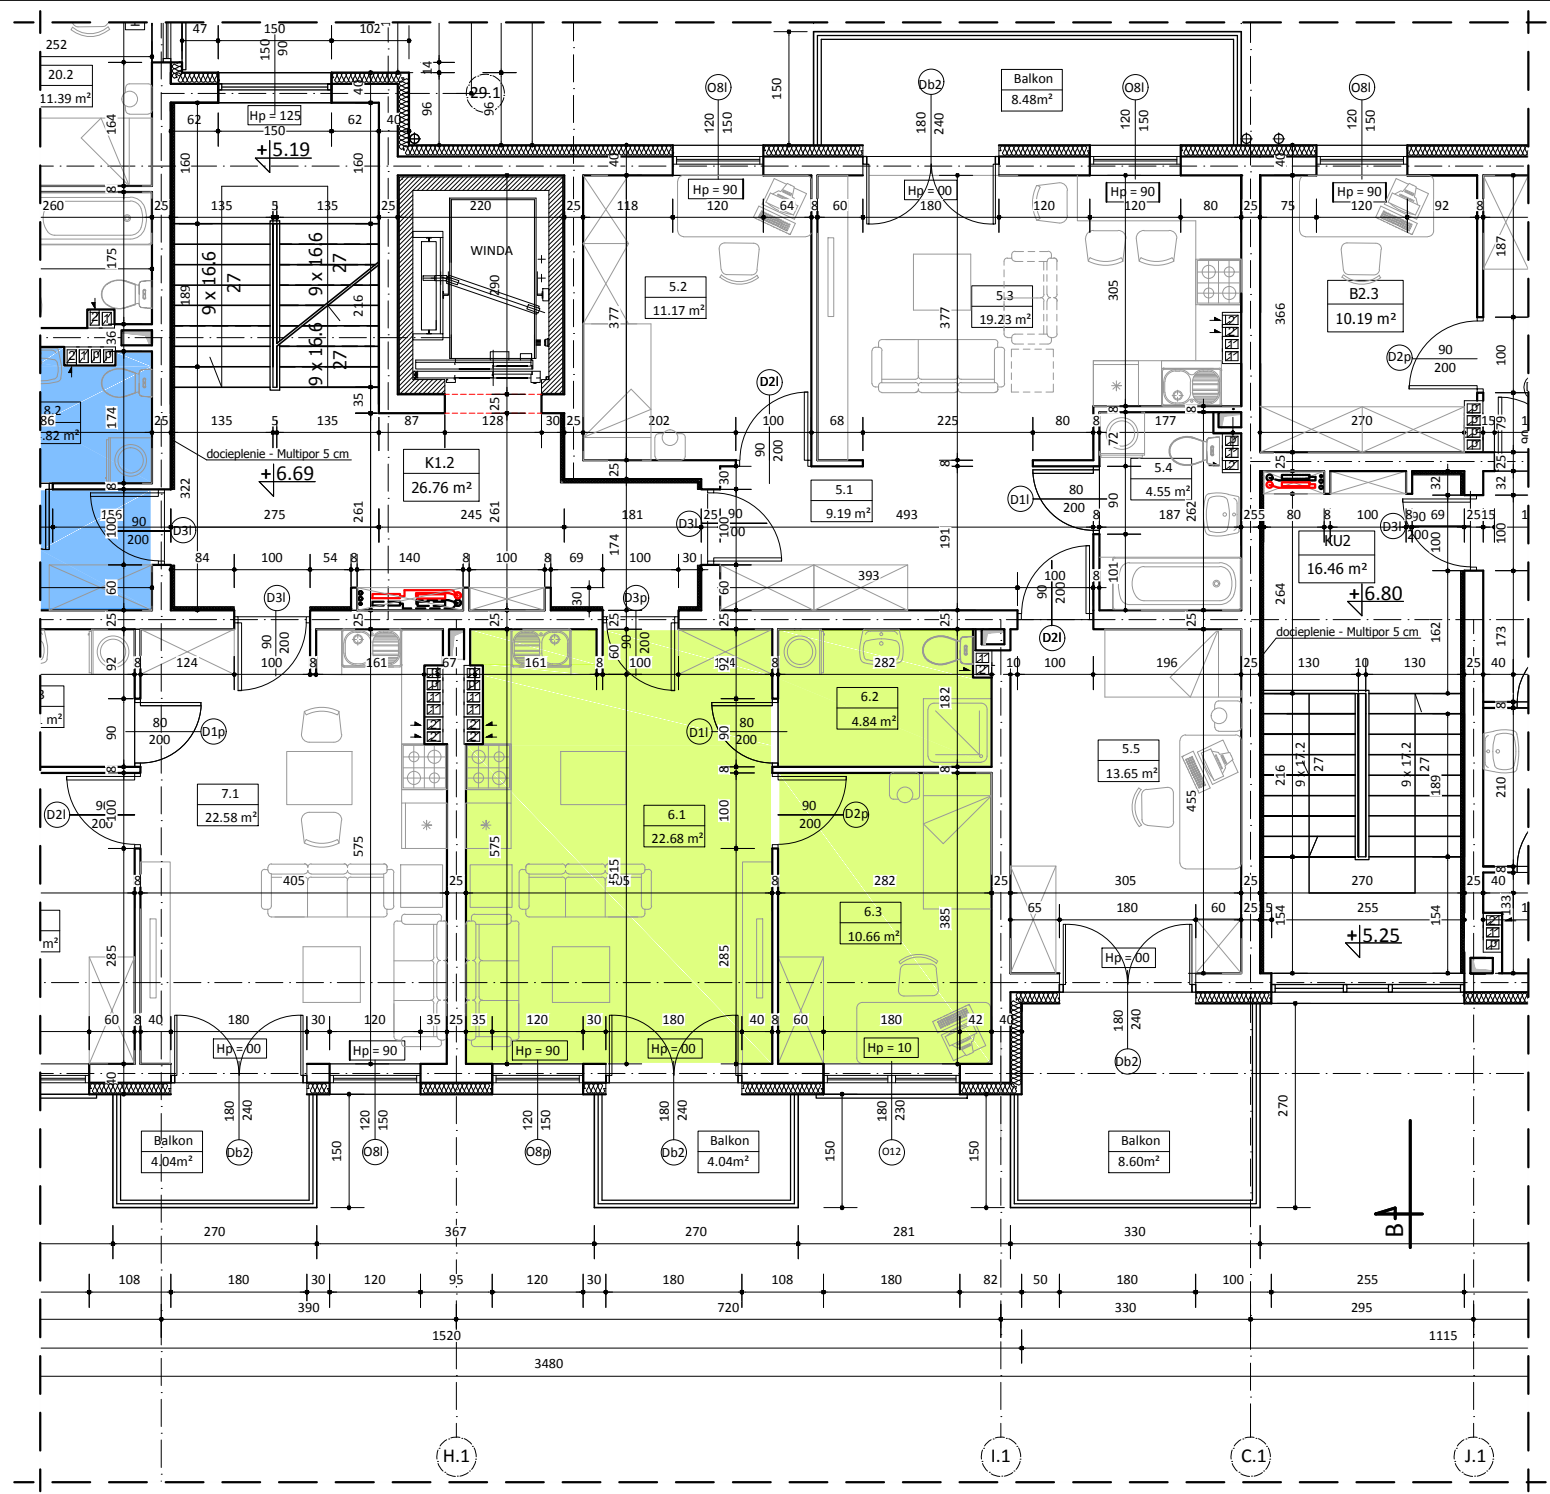

BUDYNEK NR 2 LOKAL 6

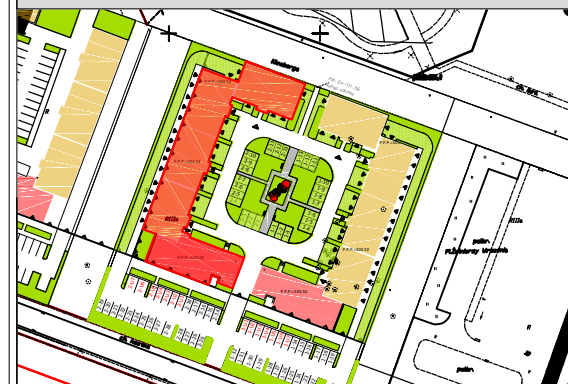

II PIĘTRO

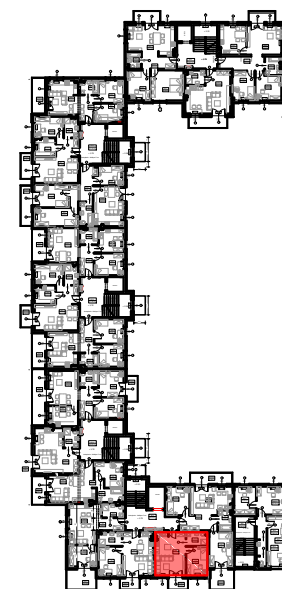

WYKAZ POMIESZCZEŃ

L.p	NAZWA POMIESZCZENIA	m ²
6.1	POKÓJ DZIENNY + AN.KUCHENNY	22.68
6.2	POKÓJ SYPIALNY	10.66
6.3	ŁAZIENKA	4.84
RAZEM		38.18

UWAGA:
WYMIARY POMIESZCZEŃ ZOSTAŁY PODANE W ŚWIEŁIE SZCZEGÓŁOWYCH TYNKIEM
WIZYTÓWKI LOKALU ZOSTAŁA WYKONANA NA PODSTAWIE PROJEKTU Koncepcyjnego I NIE JEST PODSTAWĄ DO ZAWARCIA UMOWY
KUPNA/SPRZEDAŻY LOKALU