



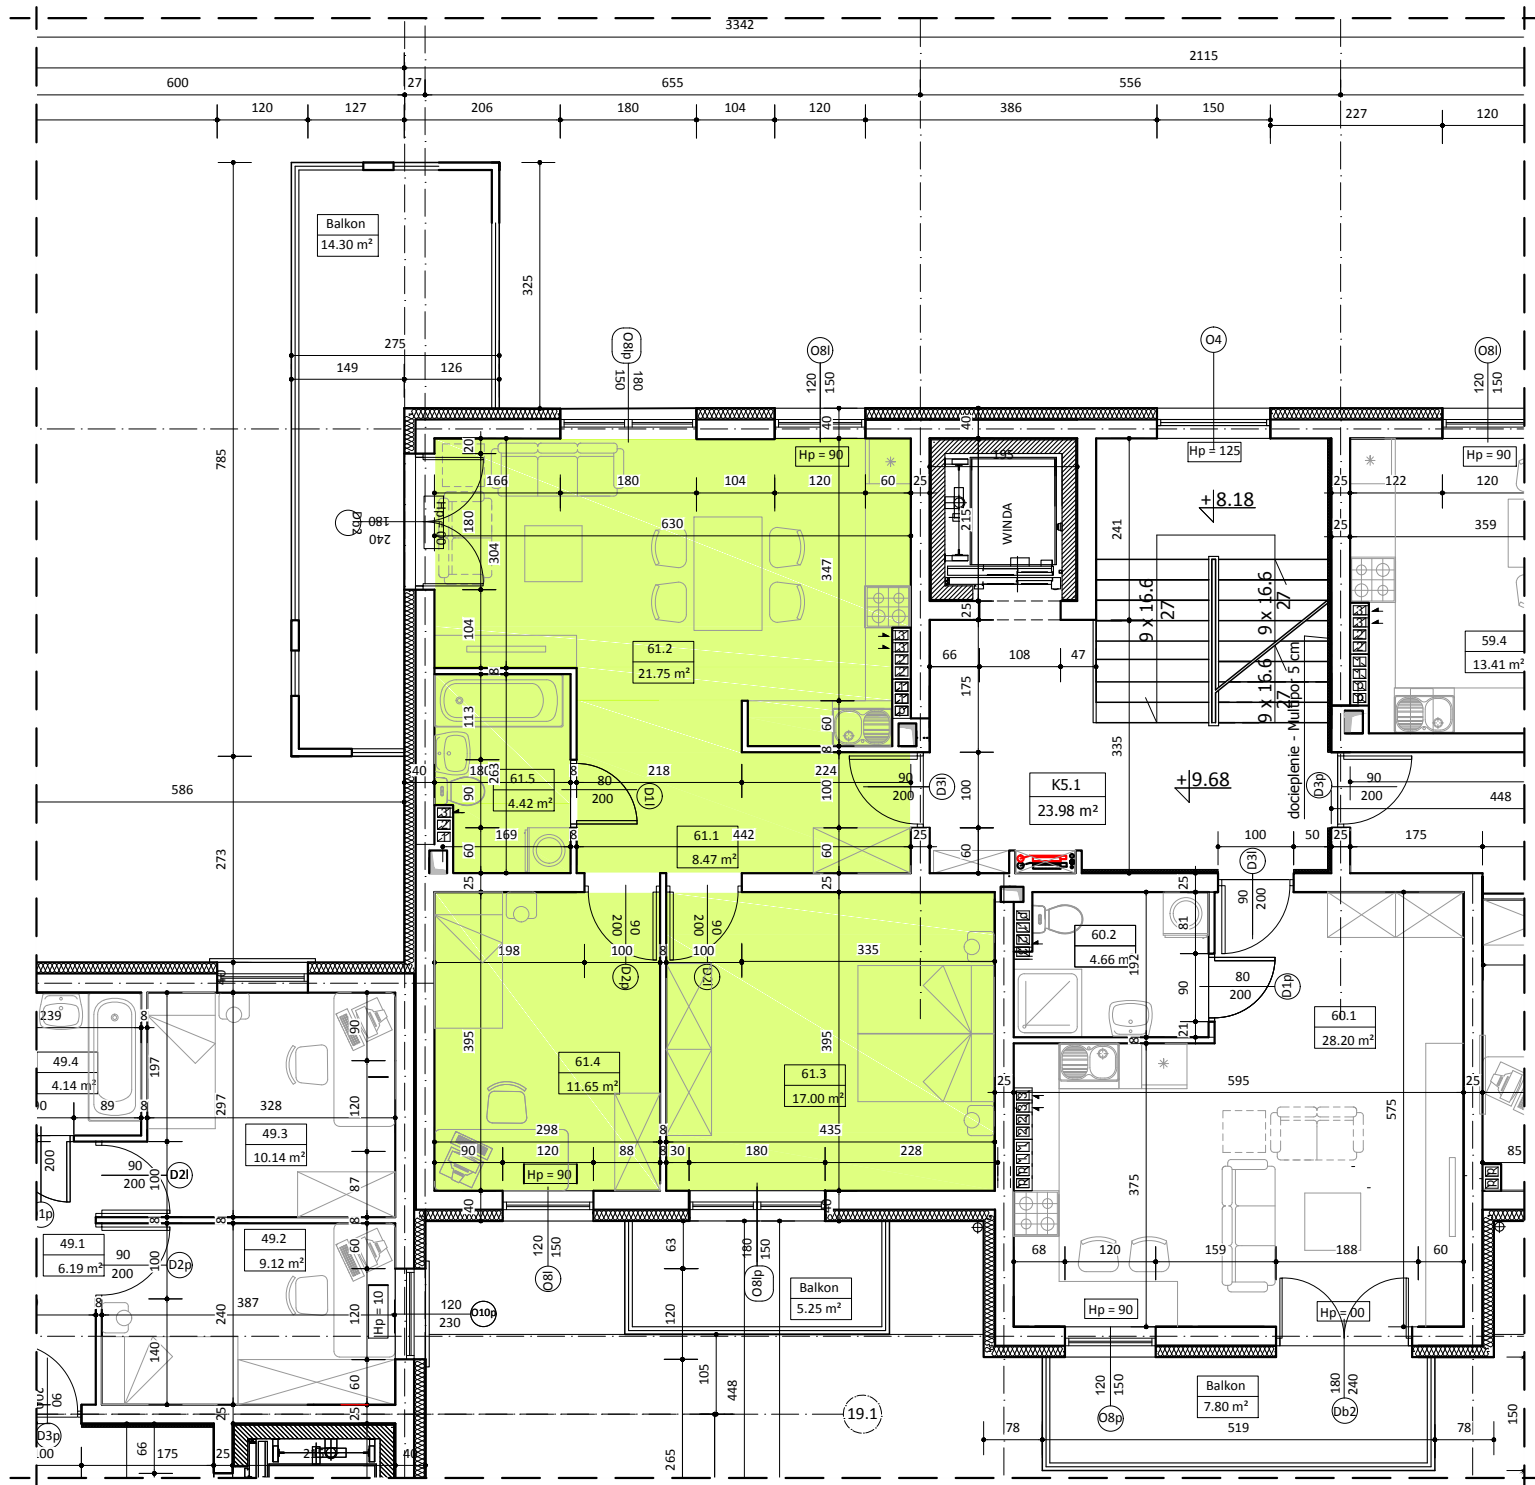

BUDYNEK NR 2 LOKAL 61

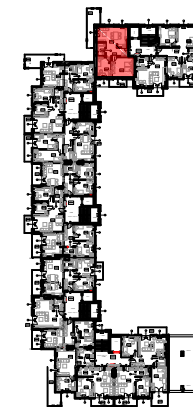

III PIĘTRO



WYKAZ POMIESZCZEŃ

L.p	NAZWA POMIESZCZENIA	m ²
61.1	PRZEDPOKÓJ	8.47
61.2	POKÓJ + ANEKS KUCHENNY	21.75
61.3	POKÓJ	17.00
61.4	POKÓJ	11.65
61.5	ŁAZIENKA	4.42
RAZEM		63.29

UWAGA:
WYMIARY POMIESZCZEŃ ZOSTAŁY PODANE W ŚWIETLE SCIAN WYPRAWIONYCH TYNKIEM
WIZYTÓWKA LOKALU ZOSTAŁA WYKONANA NA PODSTAWIE PROJEKTU KONSEPCYJNEGO I NIE JEST PODSTAWĄ DO ZAWARCIA UMOWY
KUPNA/SPRZEDAŻY LOKALU