




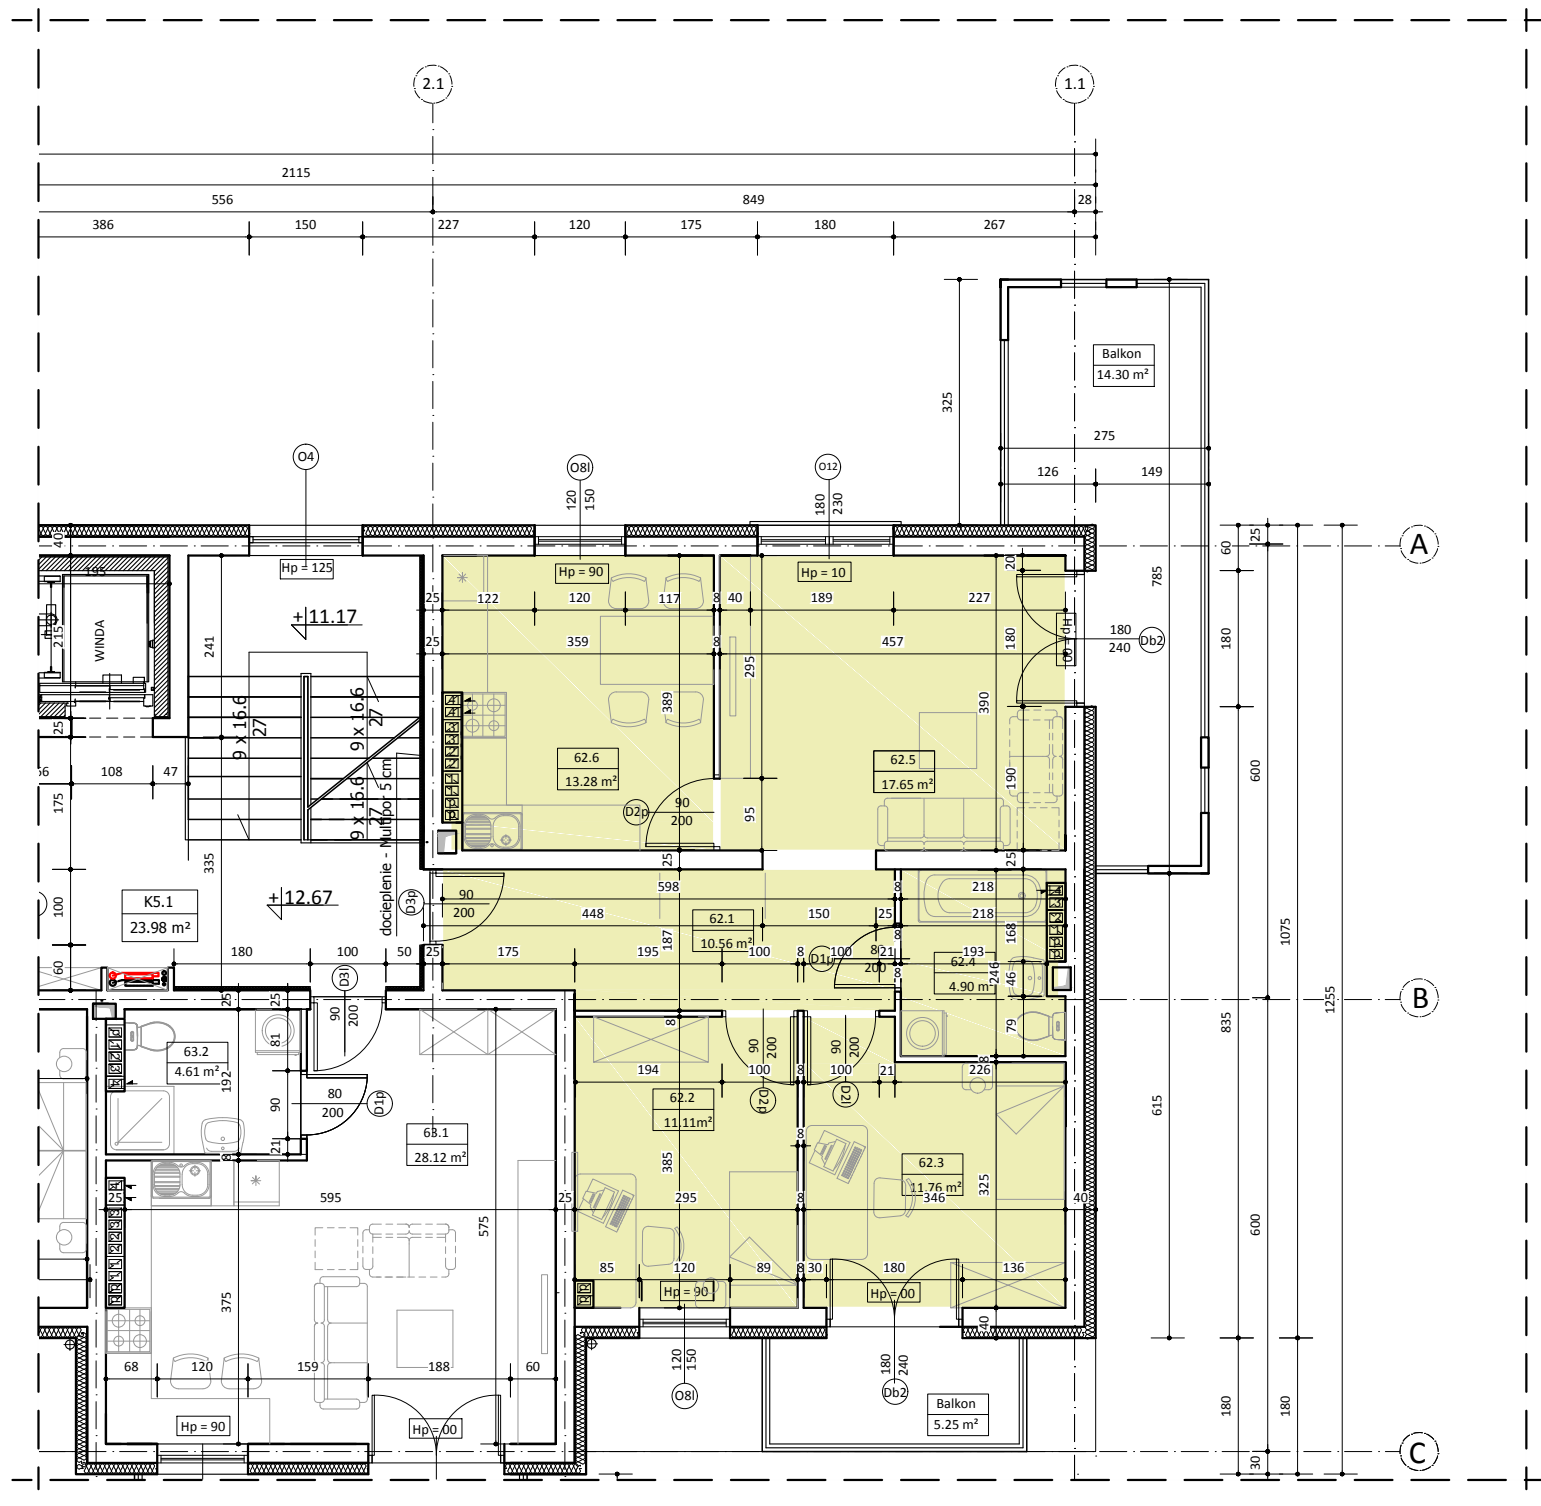

BUDYNEK NR 2 LOKAL 62

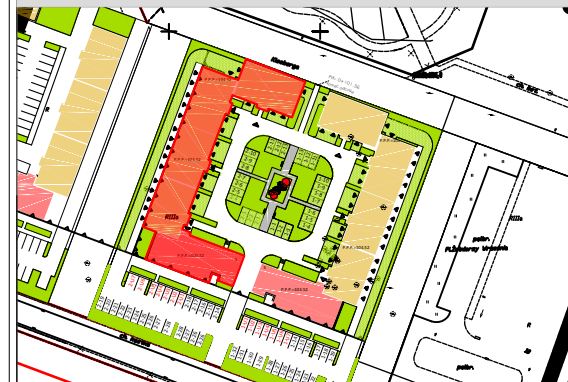

IV PIĘTRO

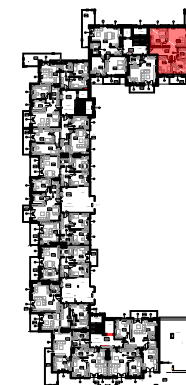

WYKAZ POMIESZCZEŃ

L.p	NAZWA POMIESZCZENIA	m²
62.1	PRZEDPOKÓJ	10.56
62.2	POKÓJ	11.11
62.3	POKÓJ	11.76
62.4	ŁAZIENKA	4.90
62.5	POKÓJ	17.65
62.6	KUCHNIA	13.28
RAZEM		69.26

UWAGA:
WYMIARY POMIESZCZEŃ ZOSTAŁY PODANE W ŚWIETLE ŚCIAN WYPRAWIONYCH TYNKIEM
WIZYTÓWKA LOKALU ZOSTAŁA WYKONANA NA PODSTAWIE PROJEKTU Koncepcyjnego I NIE JEST PODSTAWĄ DO ZAWARCIA UMOWY
KUPNA/SPRZEDAŻY LOKALU