



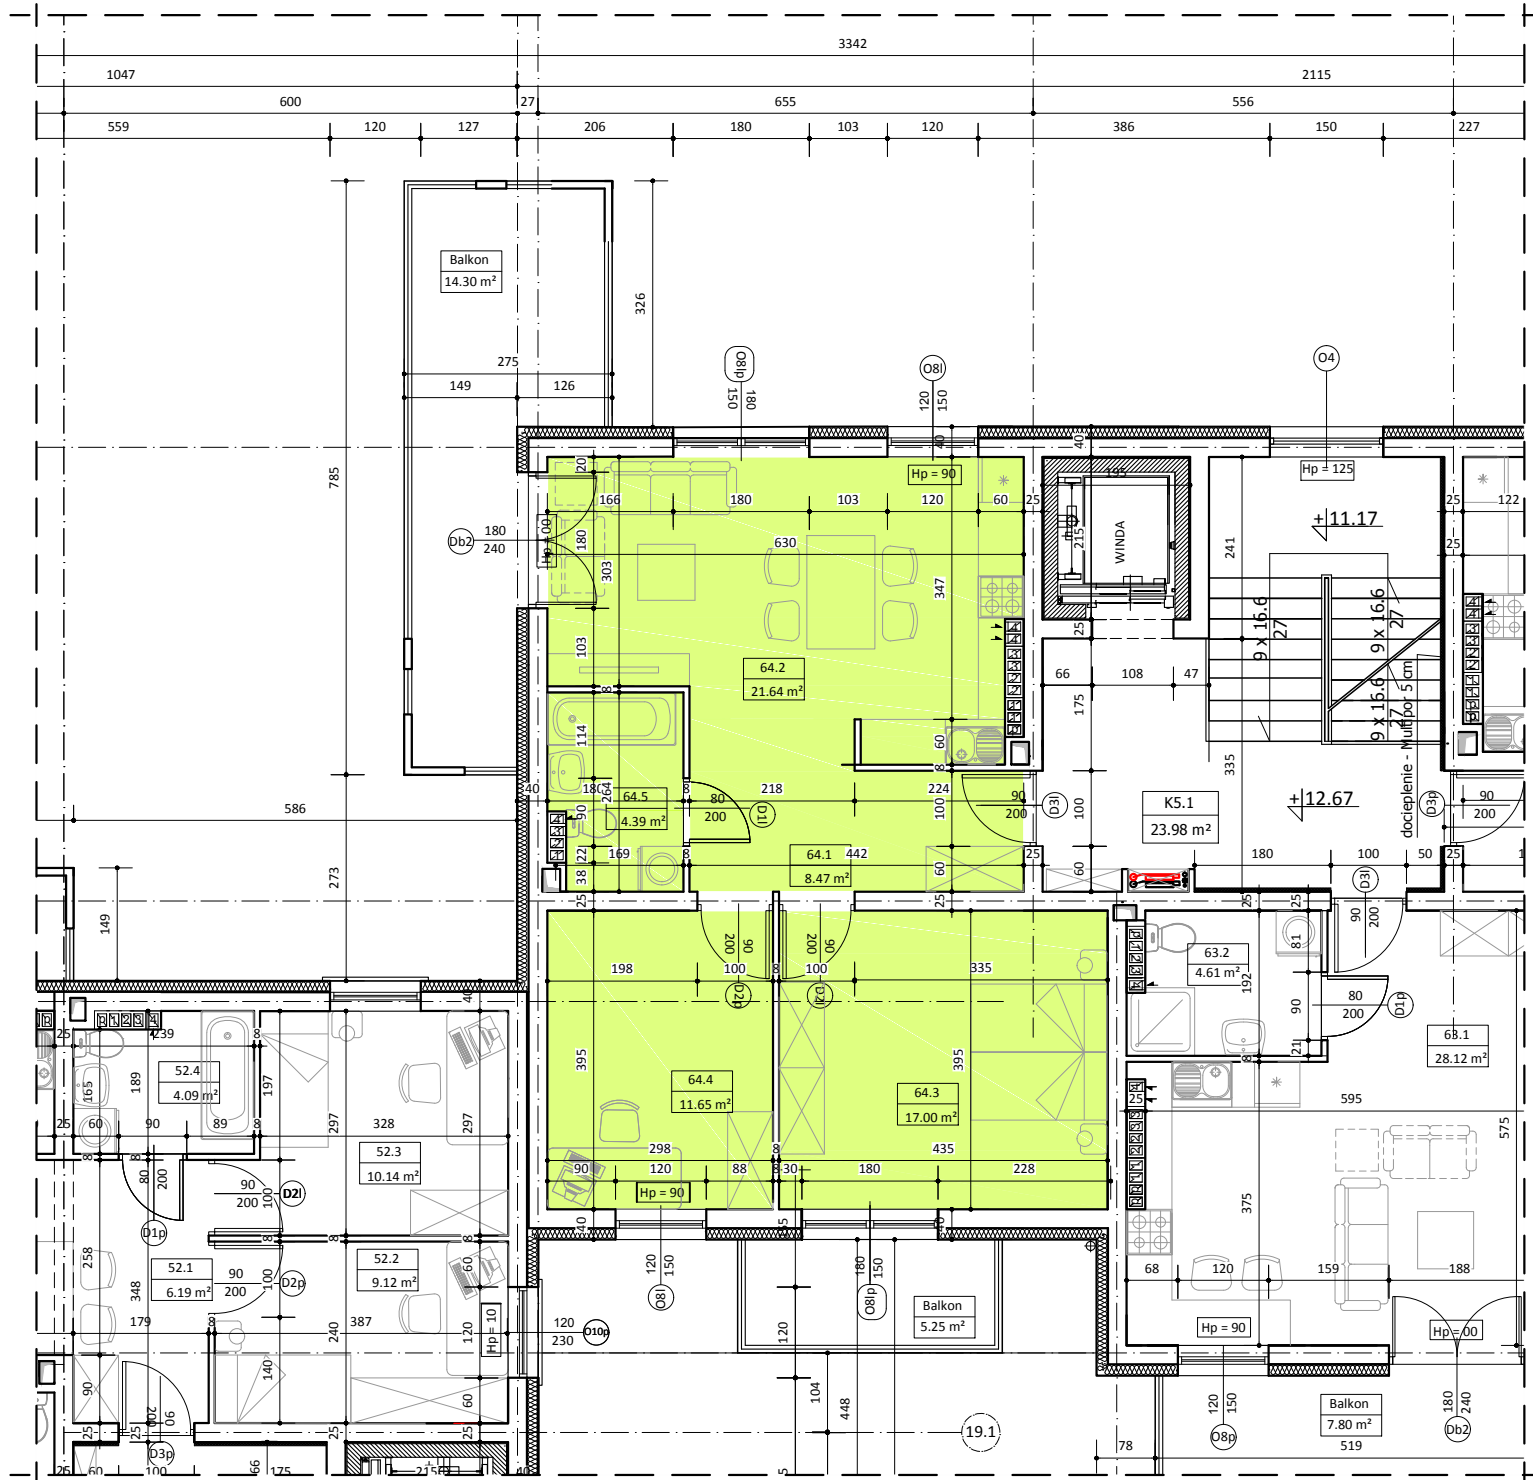

BUDYNEK NR 2 LOKAL 64

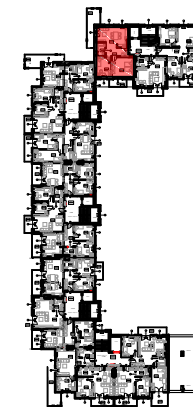

IV PIĘTRO



WYKAZ POMIESZCZEŃ

L.p	NAZWA POMIESZCZENIA	m ²
64.1	PRZEDPOKÓJ	8.47
64.2	POKÓJ + ANEKS KUCHENNY	21.64
64.3	POKÓJ	17.00
64.4	POKÓJ	11.65
64.5	ŁAZIENKA	4.39
RAZEM		63.15

UWAGA:
WYMIARY POMIESZCZEŃ ZOSTAŁY PODANE W ŚWIEŁIE: ŚCIAN WYPRAWIONYCH TYNKIEM
WIZYTÓWKA LOKALU ZOSTAŁA WYKONANA NA PODSTAWIE PROJEKTU KONCEPCYJNEGO I NIE JEST PODSTAWĄ DO ZAWARCIA UMOWY
KUPNA/SPRZEDAŻY LOKALU