




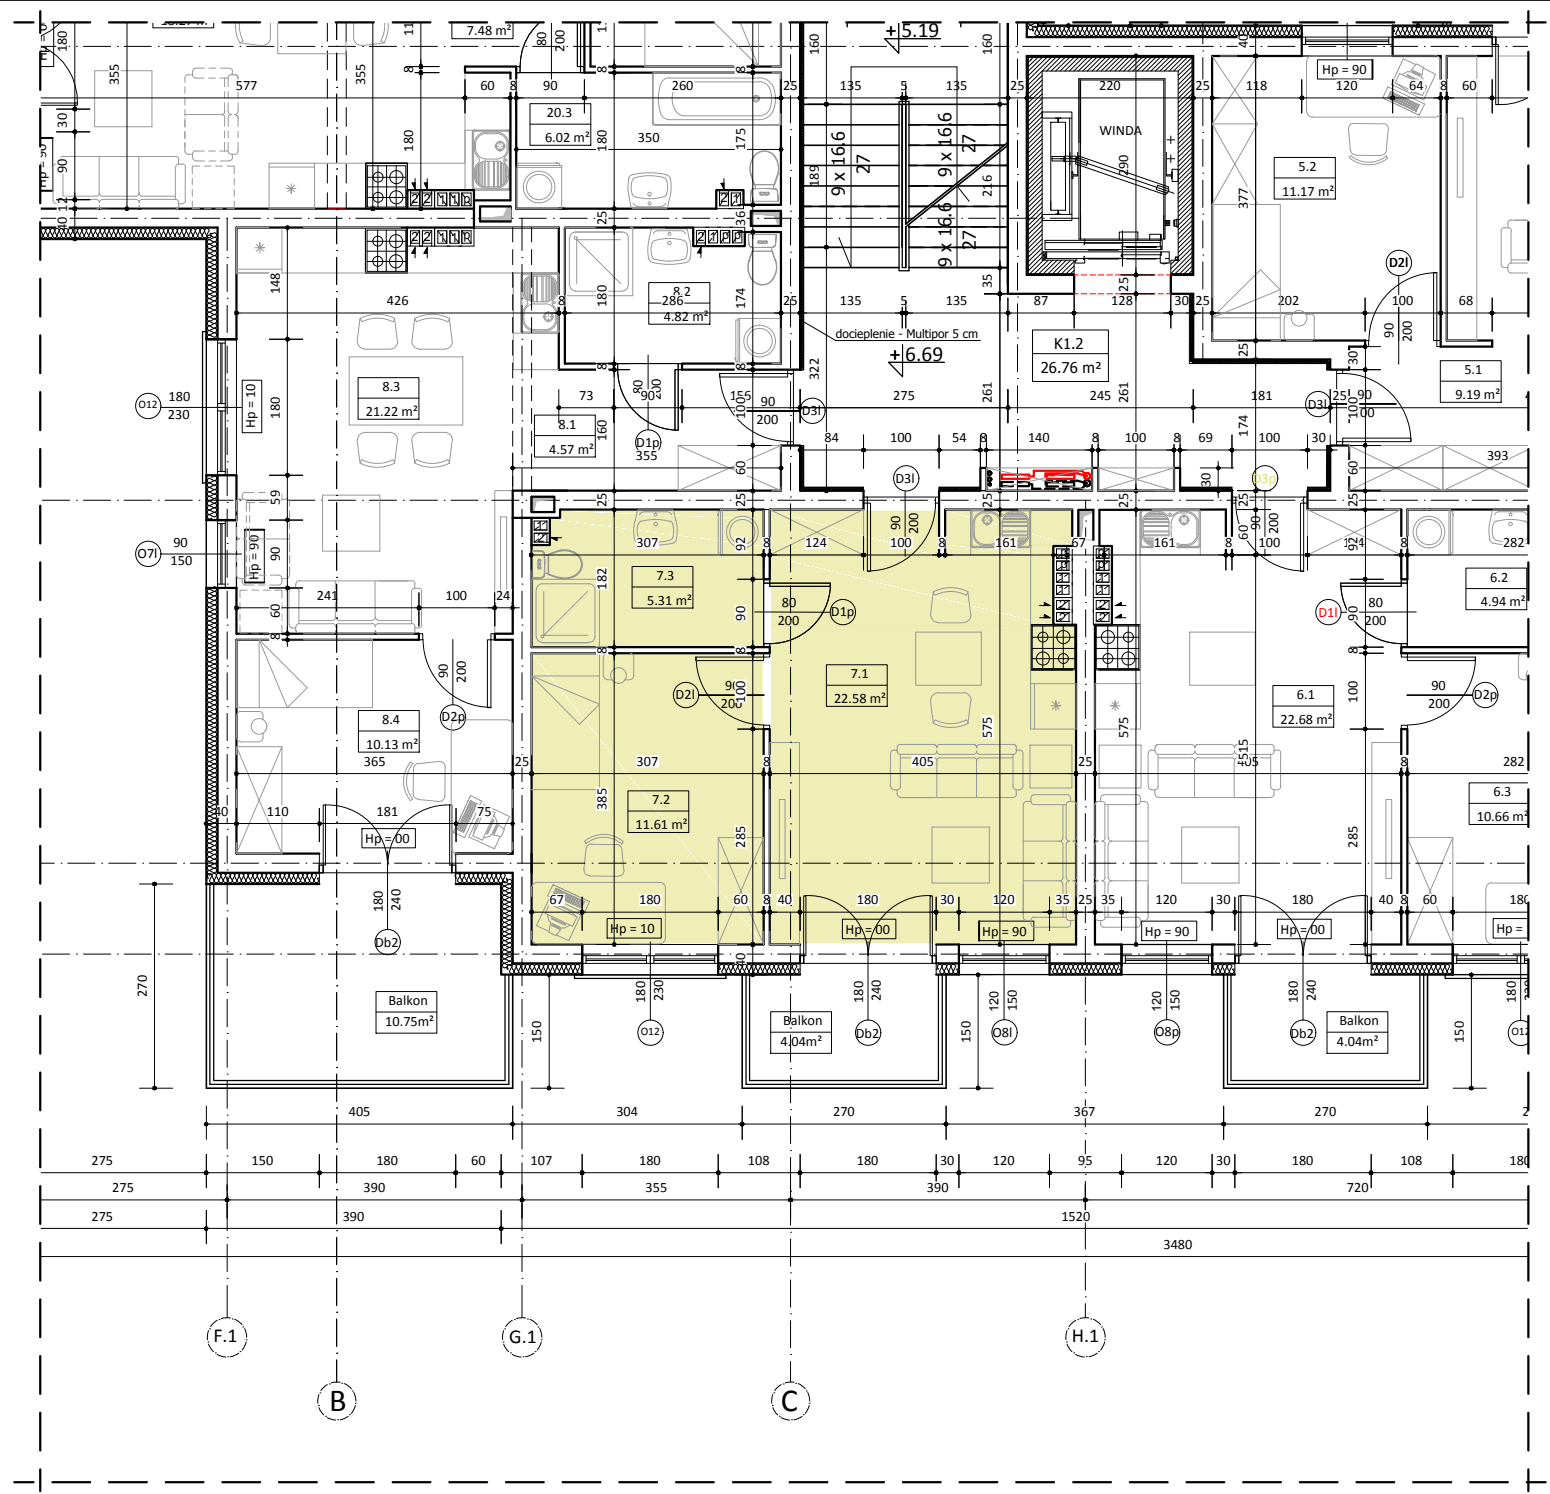

BUDYNEK NR 2
LOKAL 7

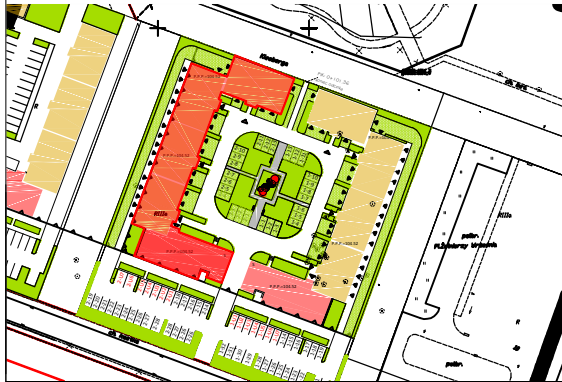

II PIĘTRO

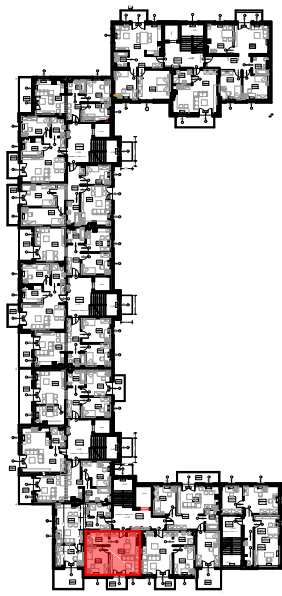

WYKAZ POMIESZCZEŃ

L.p	NAZWA POMIESZCZENIA	m ²
7.1	POKÓJ DZIENNY + AN.KUCHENNY	22.58
7.2	POKÓJ SYPIALNY	11.61
7.3	ŁAZIENKA	5.31
RAZEM		39.50

UWAGA:
WYMIARY POMIESZCZEŃ ZOSTAŁY PODANE W ŚWIEŁE ŚCIAN WYPRAWIANYCH TYNKIEM
WIZYTÓWKA LOKALU ZOSTAŁA WYKONANA NA PODSTAWIE PROJEKTU Koncepcyjnego I NIE JEST PODSTAWĄ DO ZAWARCIA UMOWY
KUPNA/SPRZEDAŻY LOKALU