




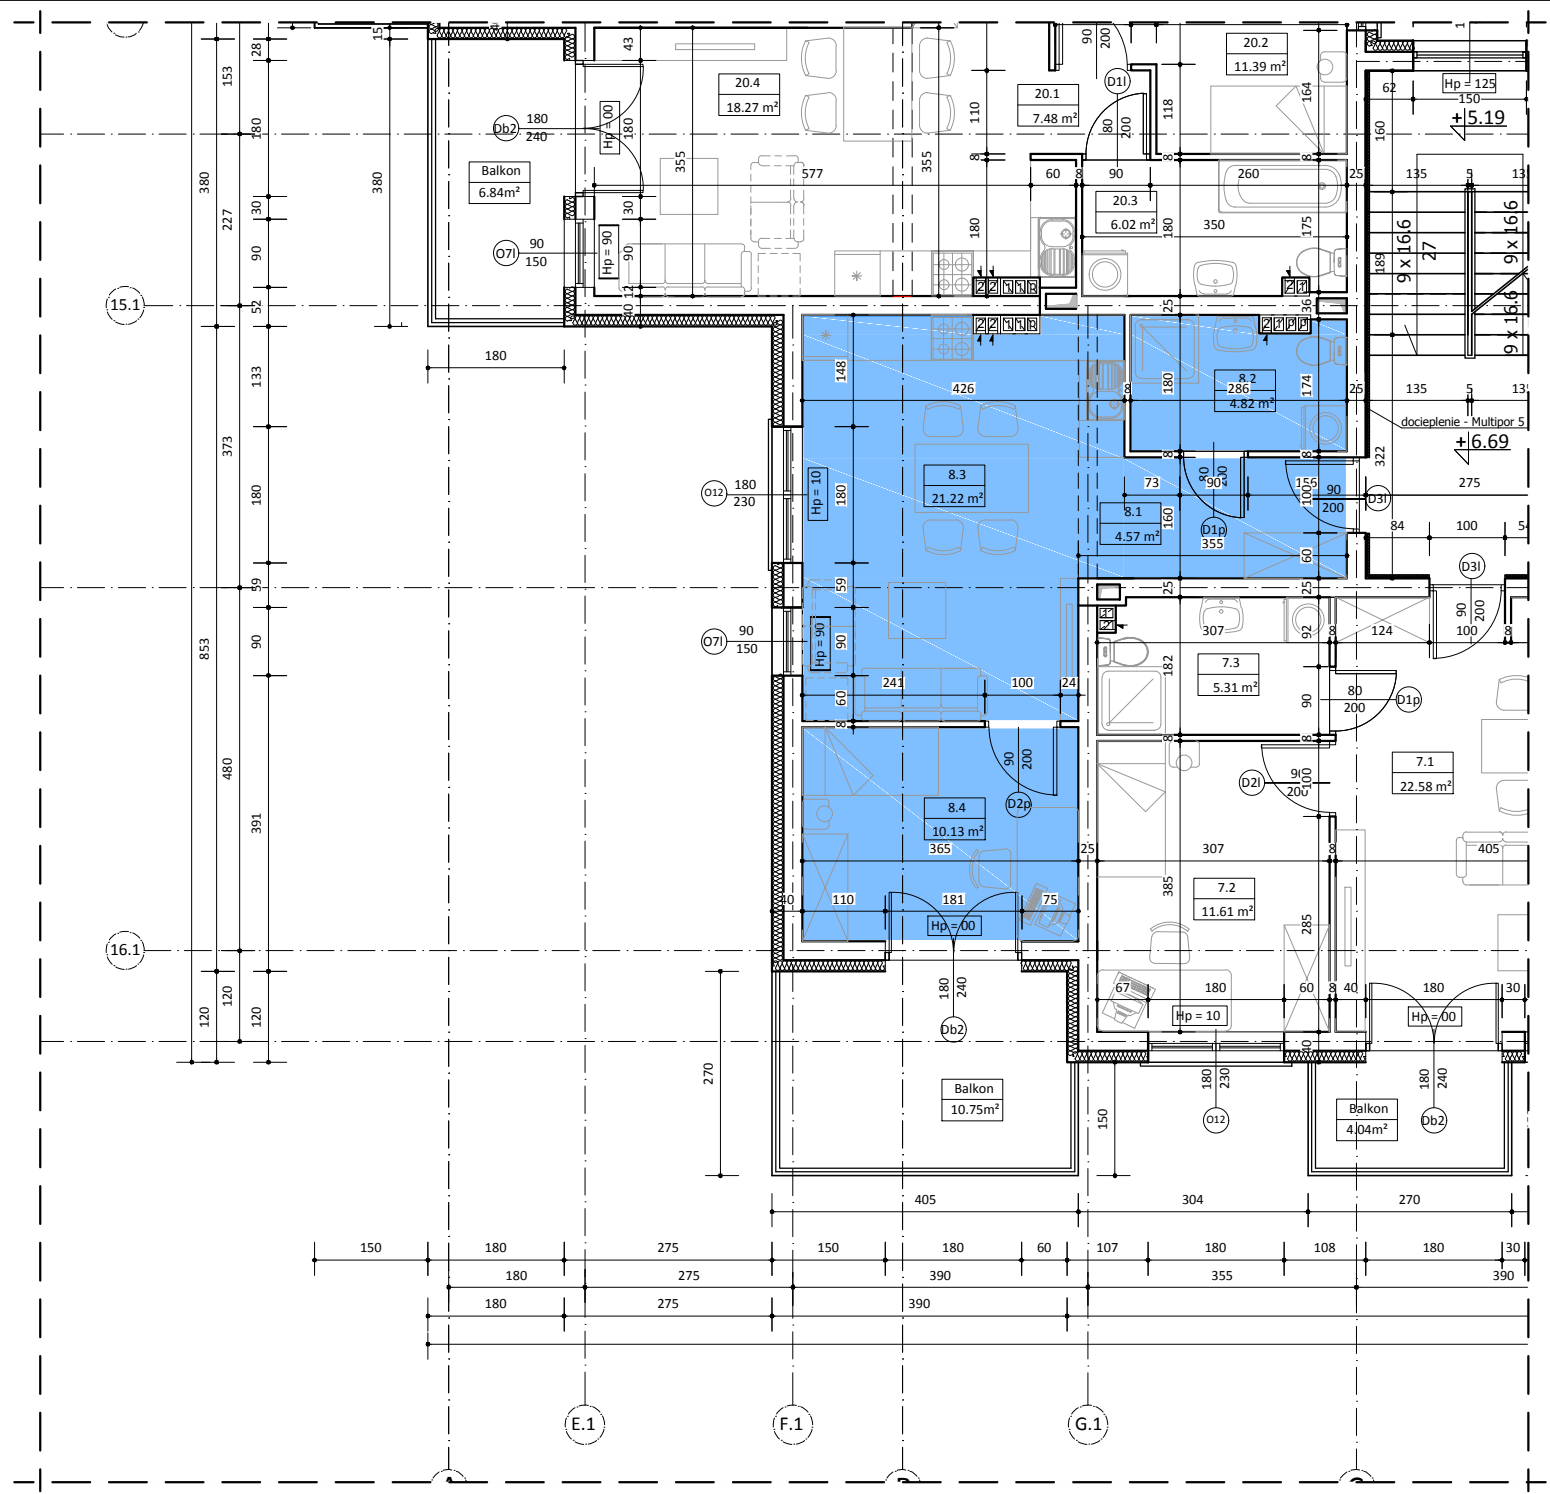

BUDYNEK NR 2
LOKAL 8

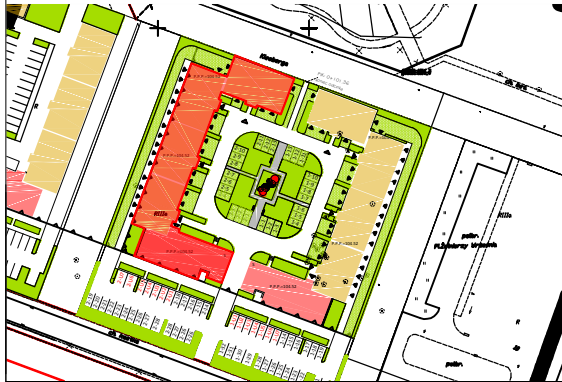

II PIĘTRO

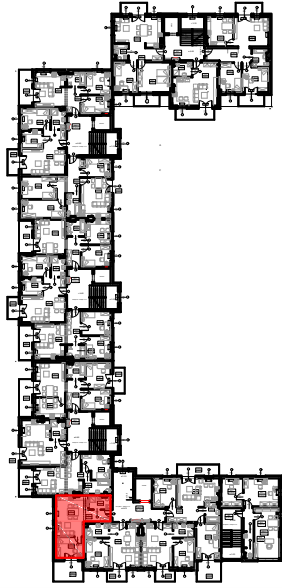

WYKAZ POMIESZCZEŃ

L.p	NAZWA POMIESZCZENIA	m²
4.1	PRZEDPOKÓJ	4.57
4.2	ŁAZIENKA	4.82
4.3	POKÓJ DZIENNY + AN. KUCHENNY	21.22
4.4	POKÓJ SYPIALNY	10.13
RAZEM		40.74

UWAGA:
WYMIARY POMIESZCZEŃ ZOSTAŁY PODANE W ŚWIEŁIE ŚCIAŃ WYPRAWIONYCH TYNKIEM
WIZYTÓWKA LOKALU ZOSTAŁA WYKONANA NA PODSTAWIE PROJEKTU Koncepcyjnego I NIE JEST PODSTAWĄ DO ZAWARCIA UMOWY
KUPNA/SPRZEDAŻY LOKALU