




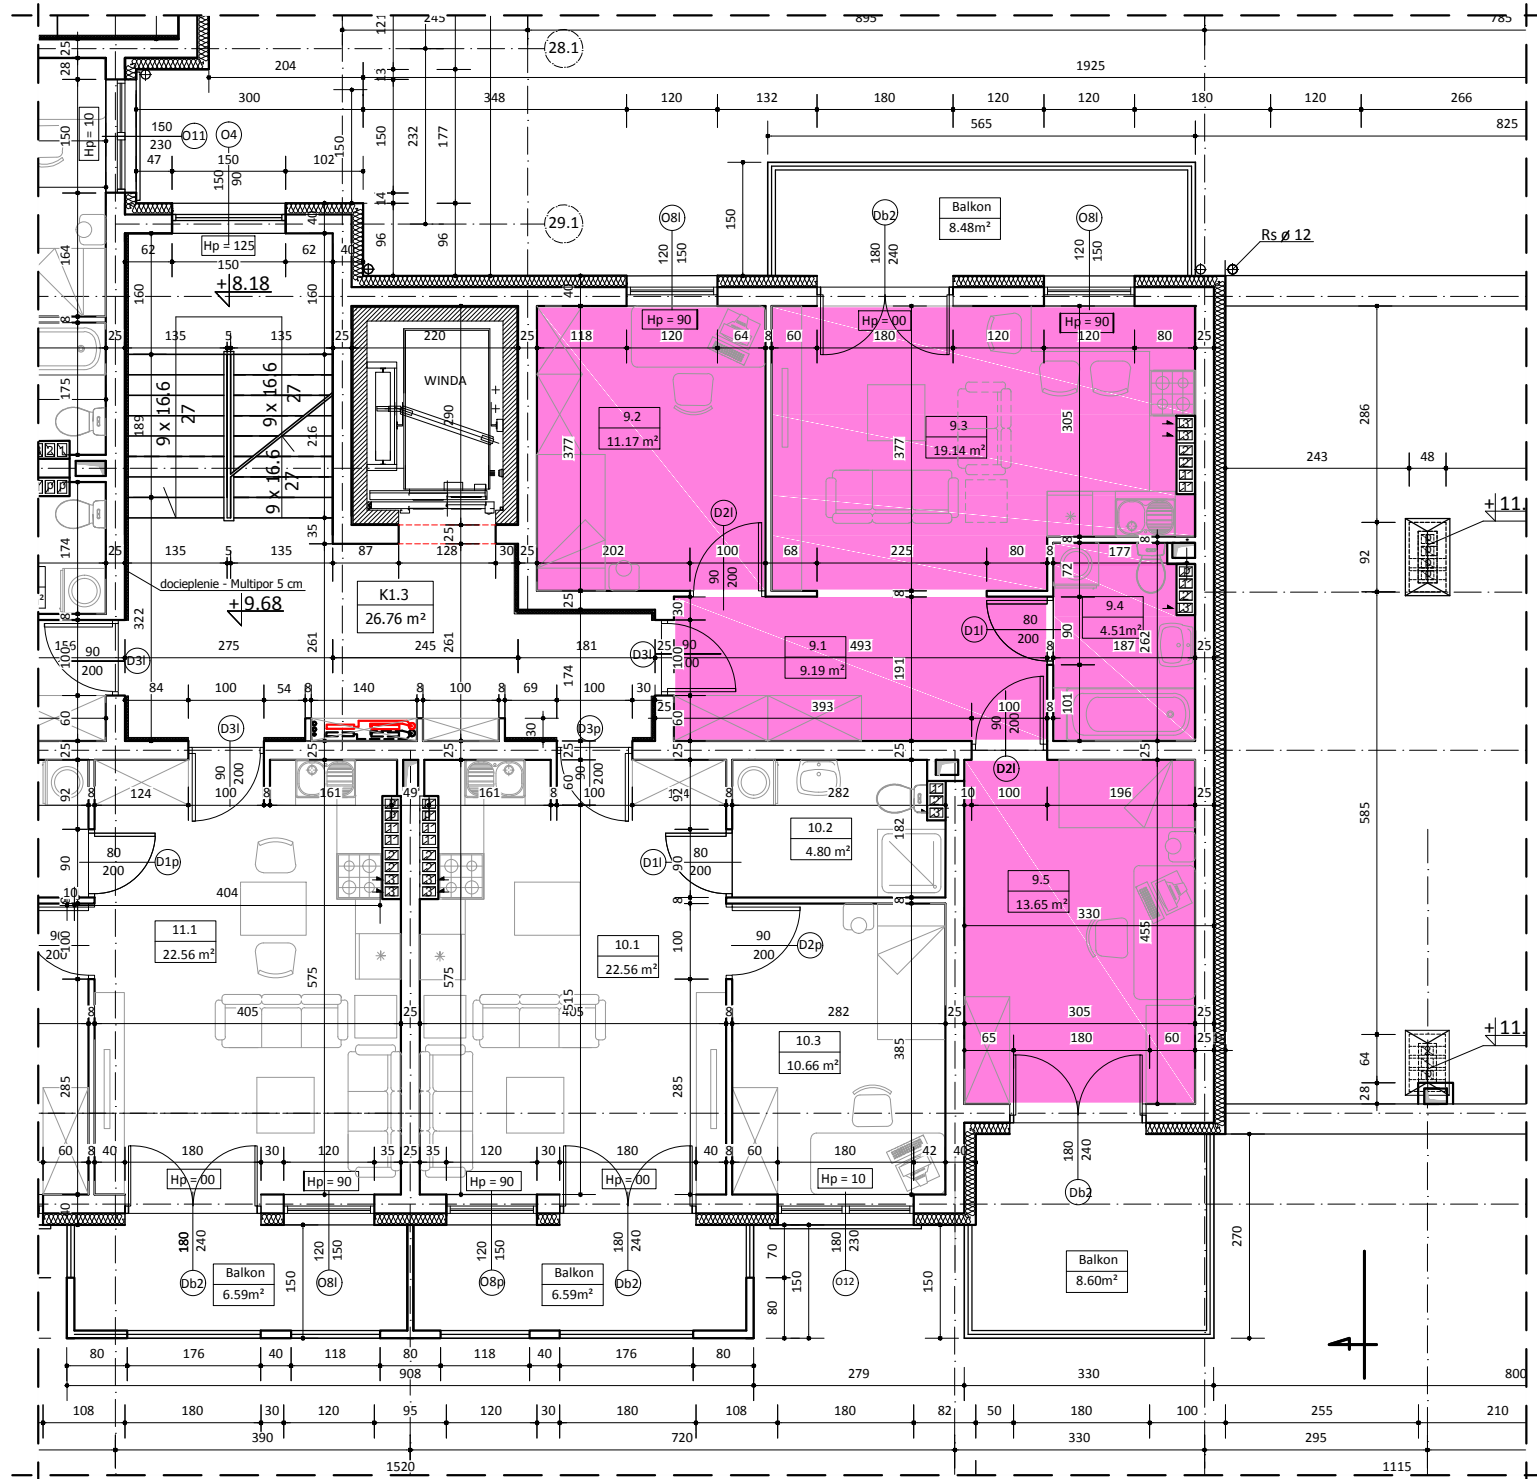

BUDYNEK NR 2 LOKAL 9

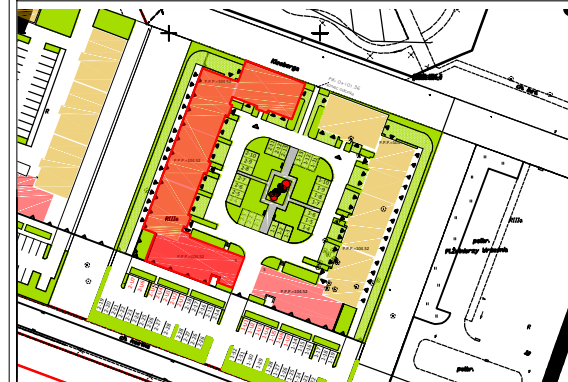

III PIĘTRO

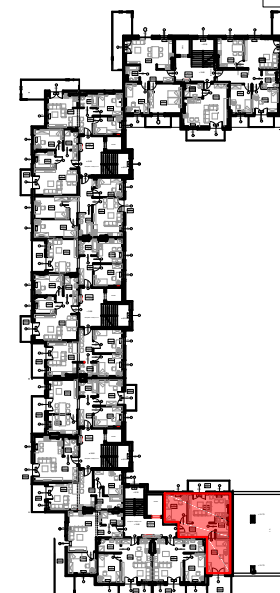

WYKAZ POMIESZCZEŃ

L.p	NAZWA POMIESZCZENIA	m²
9.1	PRZEDPOKÓJ	9.19
9.2	POKÓJ SYPIALNY	11.17
9.3	POKÓJ DZIENNY + AN.KUCHENNY	19.14
9.4	ŁAZIENKA	4.51
9.5	POKÓJ SYPIALNY	13.65
RAZEM		57.66

UWAGA:
WYMIARY POMIESZCZEŃ ZOSTAŁY PODANE W ŚWIETLE ŚCIAŃ WYPRAWIONYCH TYNKIEM
WIZYTÓWKA LOKALU ZOSTAŁA WYKONANA NA PODSTAWIE PROJEKTU Koncepcyjnego I NIE JEST PODSTAWĄ DO ZAWARCIA UMOWY
KUPNA/SPRZEDAŻY LOKALU