




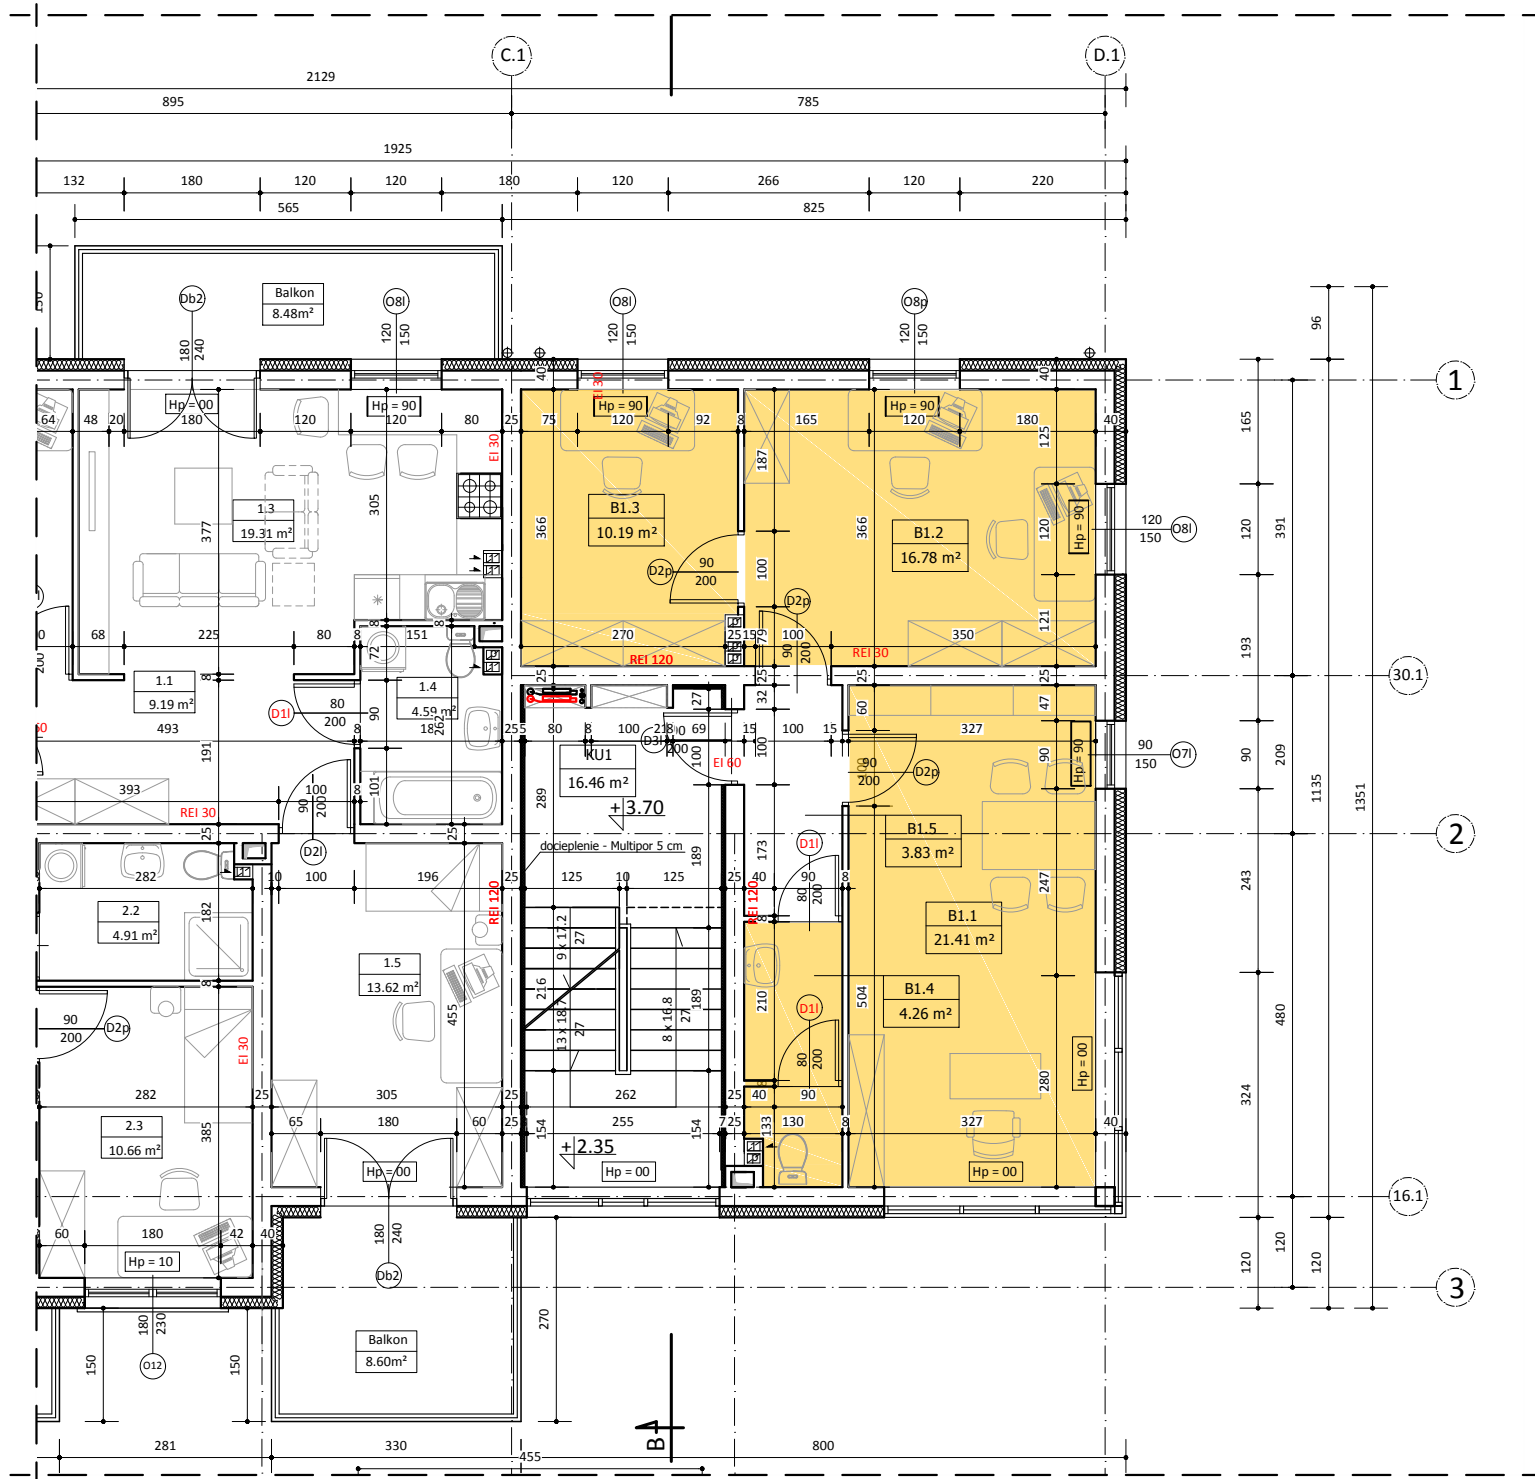

## BUDYNEK NR 2 LOKAL B1

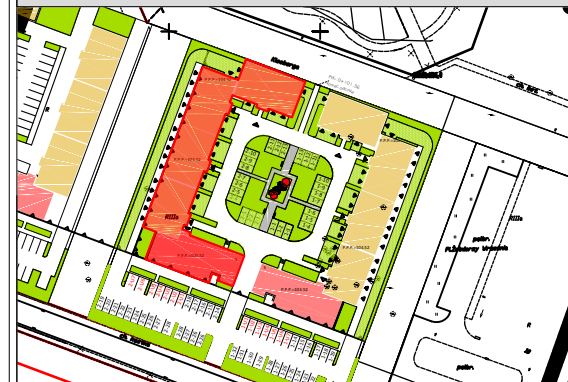

### I PIĘTRO

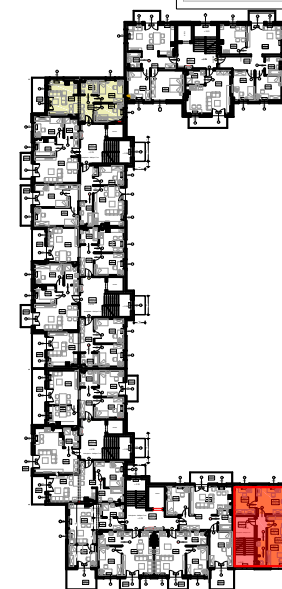

#### WYKAZ POMIESZCZEŃ

| L.p   | NAZWA POMIESZCZENIA | m <sup>2</sup> |
|-------|---------------------|----------------|
| B1.1  | POM. BIUROWE        | 21.41          |
| B1.2  | POM. BIUROWE        | 16.78          |
| B1.3  | POM. BIUROWE        | 10.19          |
| B1.4  | WC                  | 4.26           |
| B1.5  | KOMUNIKACJA         | 3.83           |
| RAZEM |                     | 56.47          |

UWAGA:  
WYMIARY POMIESZCZEŃ ZOSTAŁY PODANE W ŚWIEŁIE SCJAŃ WYPRAWIONYCH TYNKIEM  
WIZYTÓWKĄ LOKALU ZOSTAŁA WYKONANA NA PODSTAWIE PROJEKTU KONCEPCYJNEGO I NIE JEST PODSTAWĄ DO ZAWARCIA UMOWY  
KUPNA/SPRZEDAŻY LOKALU