

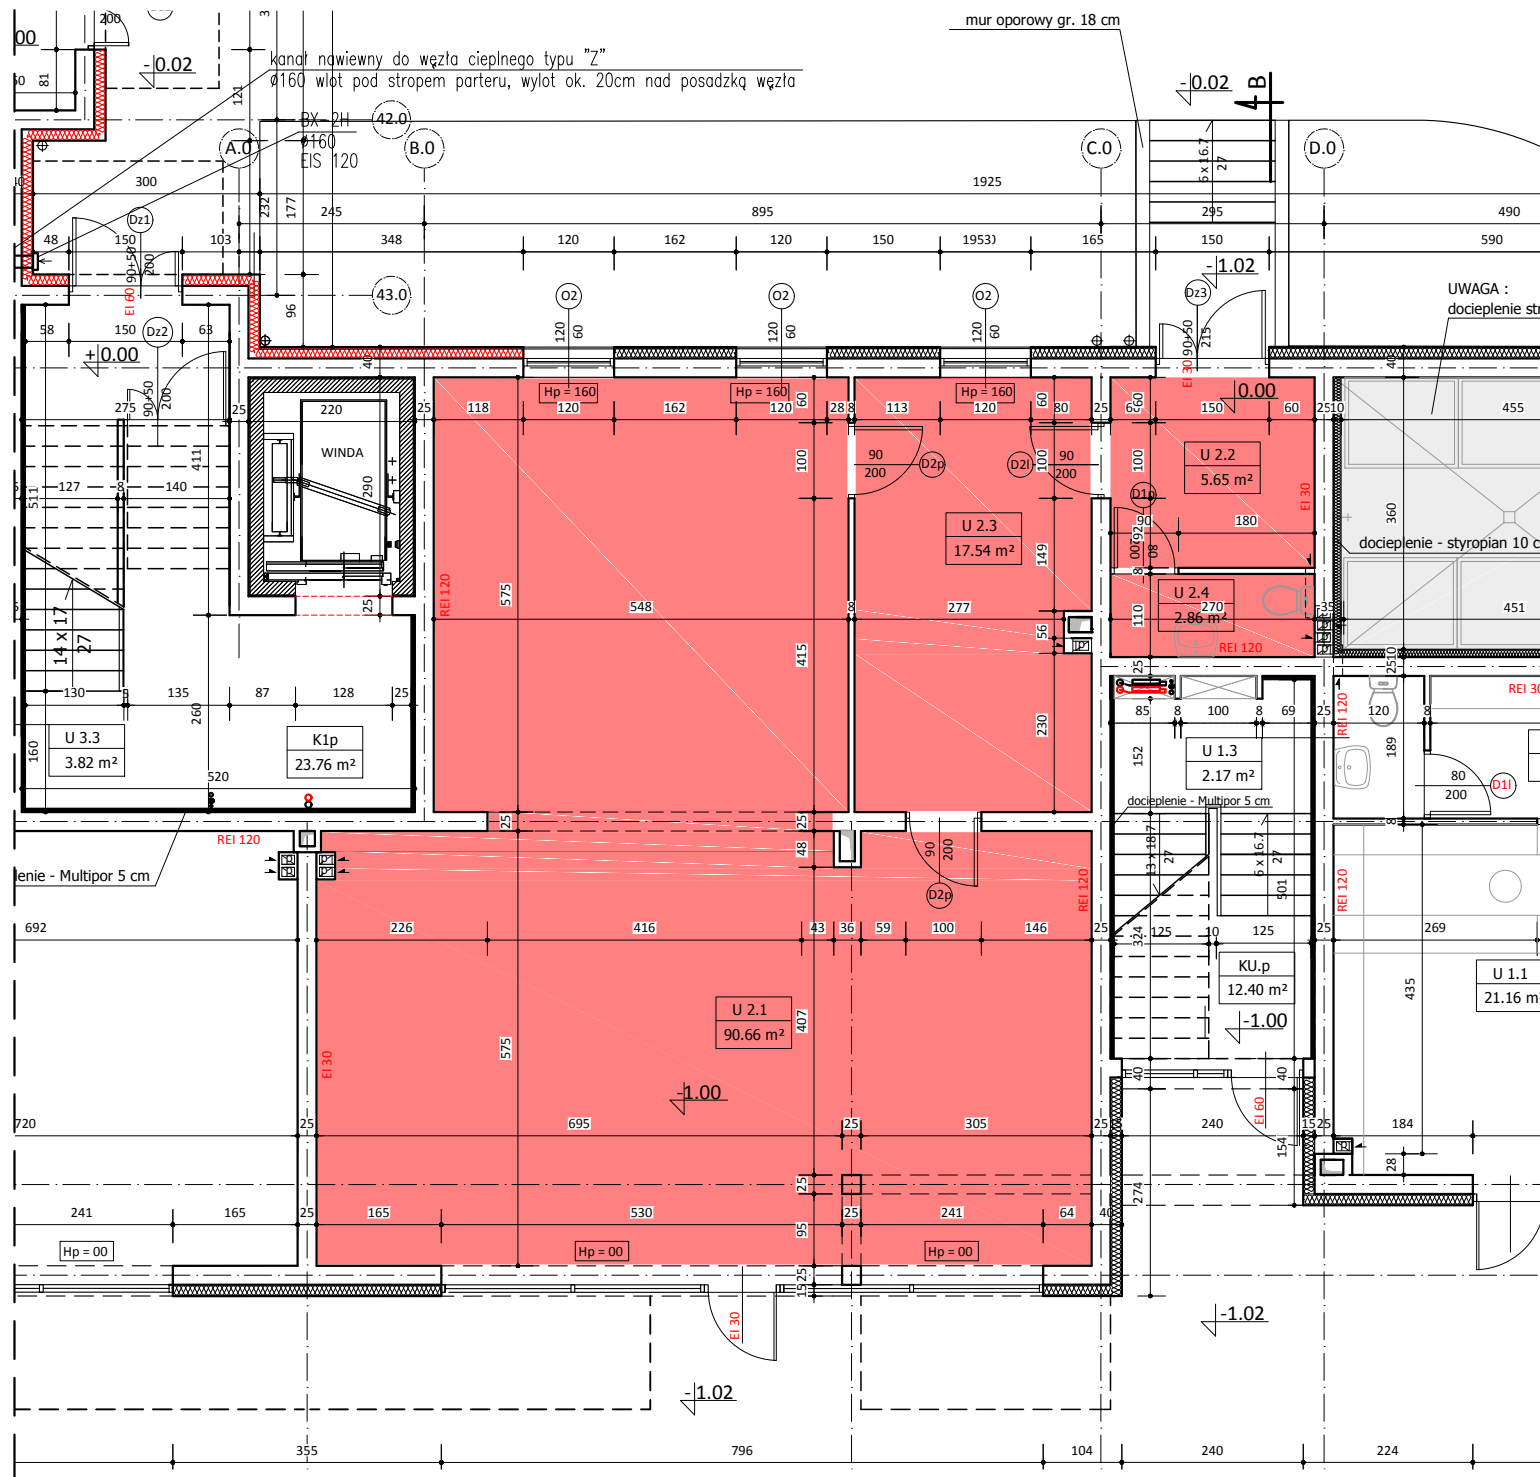


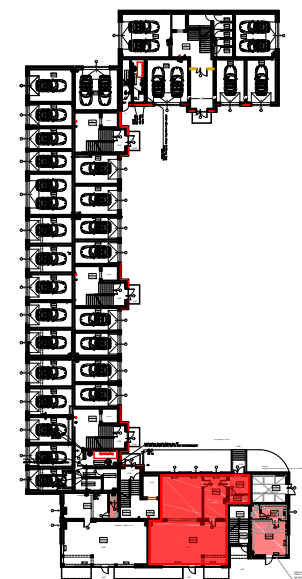

BUDYNEK NR 2 LOKAL NR U2

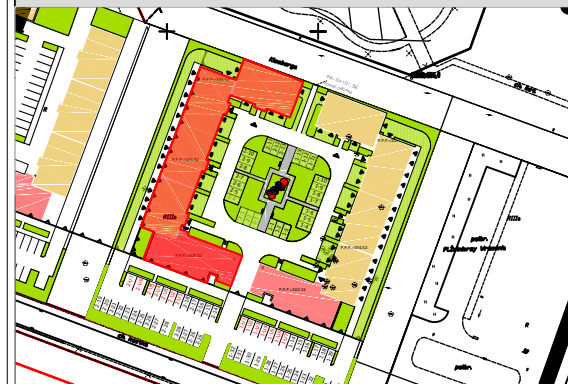

WYKAZ POMIESZCZEŃ

L.p	NAZWA POMIESZCZENIA	m ²
U 2.1	SALA SPRZEDAŻY	90.66
U 2.2	MAGAZYN	5.65
U 2.3	POM. SOCJALNE	17.45
U 2.4	WC	2.86
RAZEM:		116.62

UWAGA:
WYMIARY POMIESZCZEŃ ZOSTAŁY PODANE W ŚWIETLE ŚCIAN WYPRAWIONYCH TYNKIEM
WIZYTÓWKĄ LOKAŁU ZOSTAŁA WYKONANA NA PODSTAWIE PROJEKTU KONCEPCYJNEGO I
NIE JEST PODSTAWĄ DO ZAWARCIA UMOWY KUPNA/SPRZEDAŻY LOKAŁU