
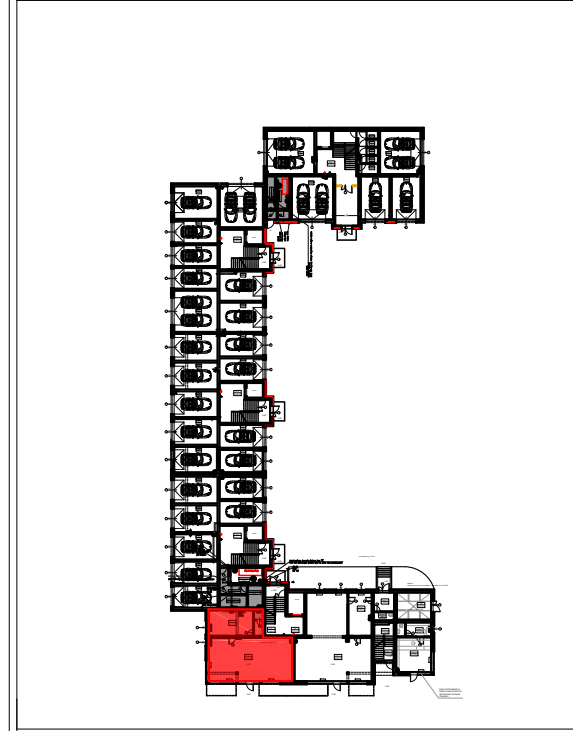
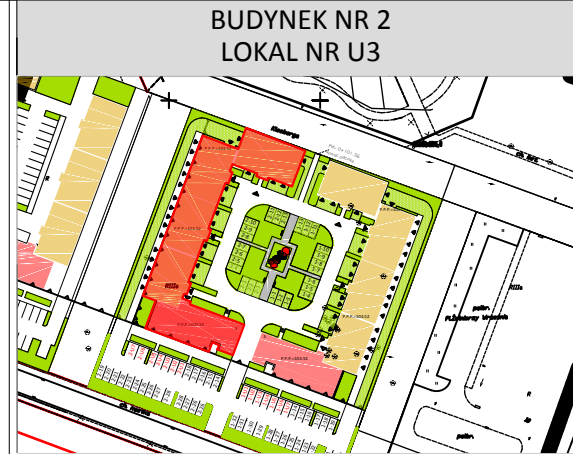


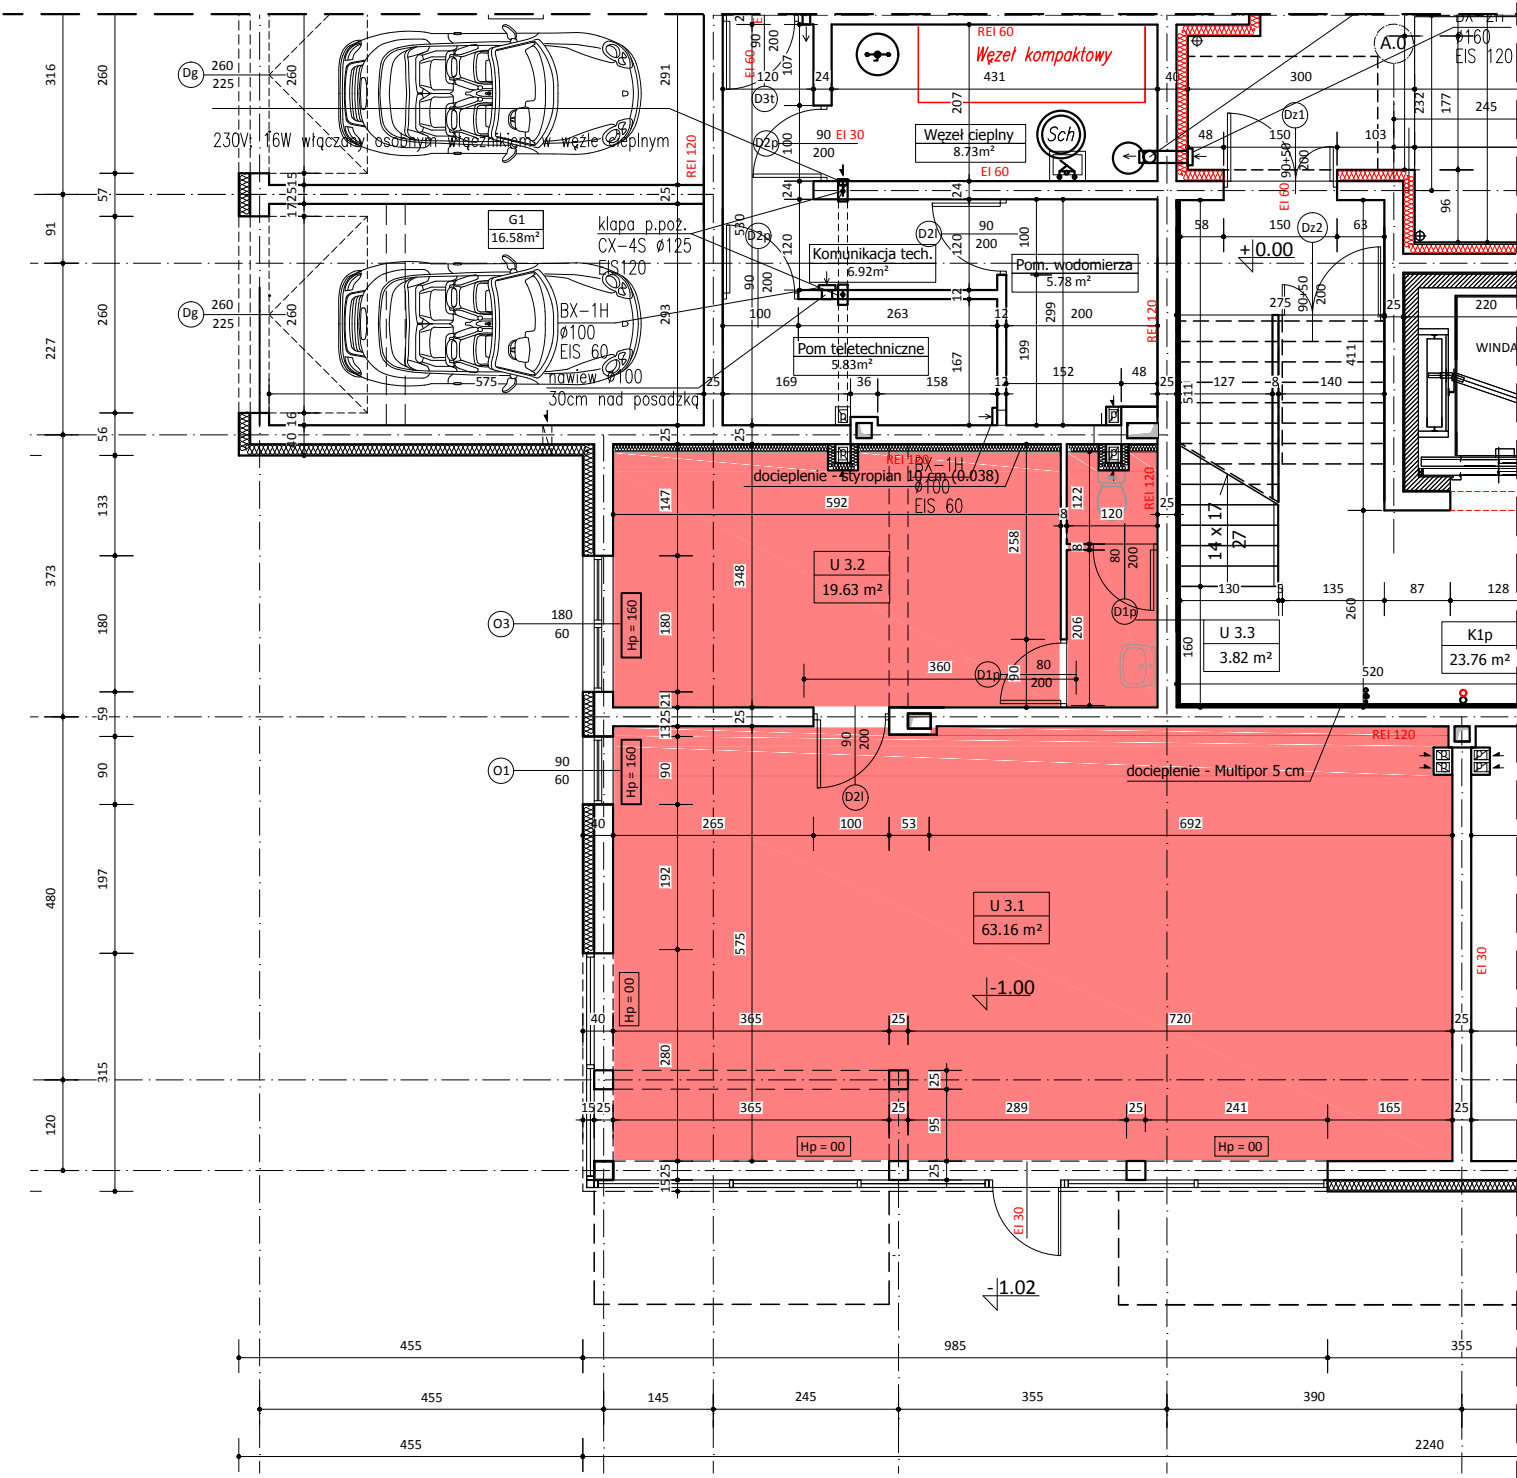

| WYKAZ POMIESZCZEŃ   |                     |                |
|---|---------------------|----------------|
| L.p   | NAZWA POMIESZCZENIA | m <sup>2</sup> |
| U 3.1   | SALA SPRZEDAŻY      | 63.16          |
| U 3.2   | POM. SOCJALNE       | 19.63          |
| U 3.3   | WC                  | 3.82           |
| RAZEM:   |                     | 86.61          |
| UWAGA:<br>WYMIARY POMIESZCZEŃ ZOSTAŁY PODANE W ŚWIEŁIE ŚCIAN WYPRAWIONYCH TYNKIEM<br>WIZYTÓWKA LOKALU ZOSTAŁA WYKONANA NA PODSTAWIE PROJEKTU KONCEPCyjNEGO I<br>NIE JEST PODSTAWĄ DO ZAWARCIA UMOWY KUPNA/SPRZEDAŻY LOKALU |                     |                |