




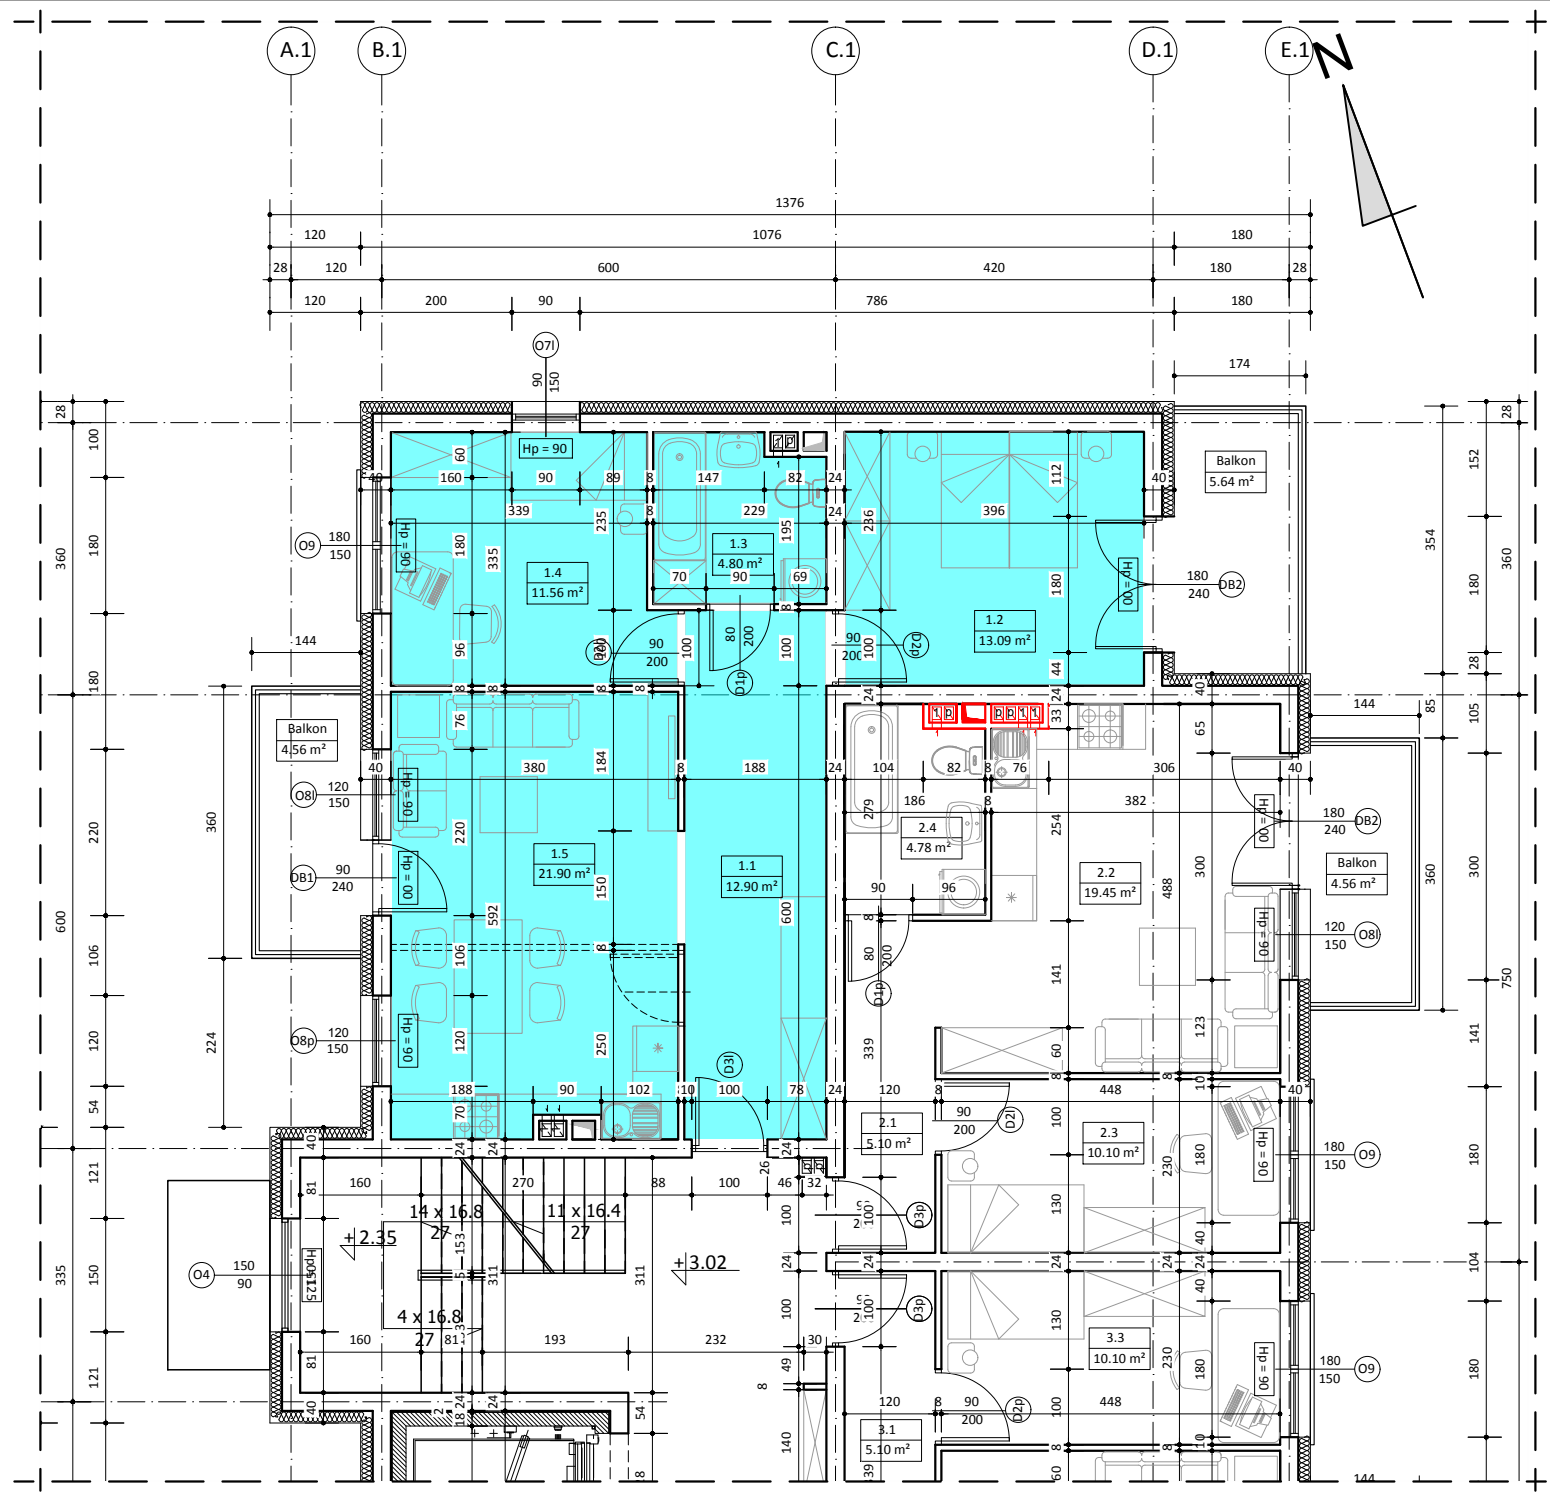

BUDYNEK A
LOKAL NR 1

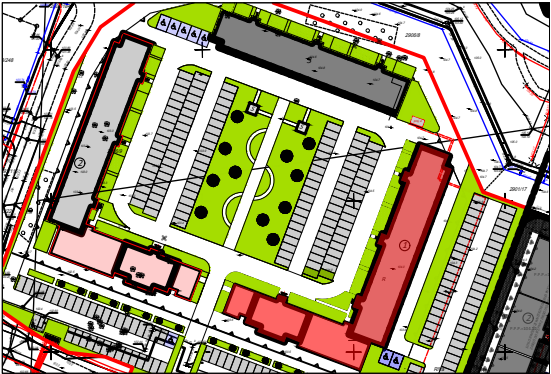

I PIĘTRO

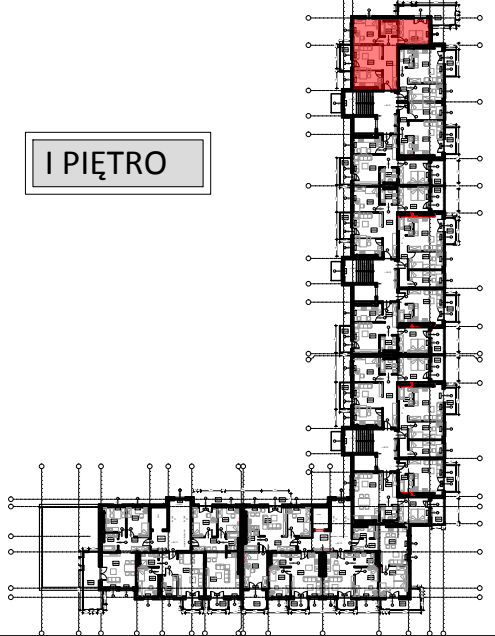

WYKAZ POMIESZCZEŃ

L.p	NAZWA POMIESZCZENIA	m²
1.1	PRZEDPOKÓJ	12.90
1.2	POKÓJ SYPIALNY	13.09
1.3	ŁAZIENKA	4.80
1.4	POKÓJ SYPIALNY	11.56
1.5	POKÓJ DZIENNY + ANEKS KUCH.	21.90
RAZEM:		64.25

UWAGA:
WYMIARY POMIESZCZEŃ ZOSTAŁY PODANE W ŚWIETLE ŚCIAN WYPRAWIONYCH TYNKIEM
WIZYTÓWKĄ LOKALU ZOSTAŁA WYKONANA NA PODSTAWIE PROJEKTU KONCEPCYJNEGO I
NIE JEST PODSTAWĄ DO ZAWARCIA UMOWY KUPNA/SPRZEDAŻY LOKALU