




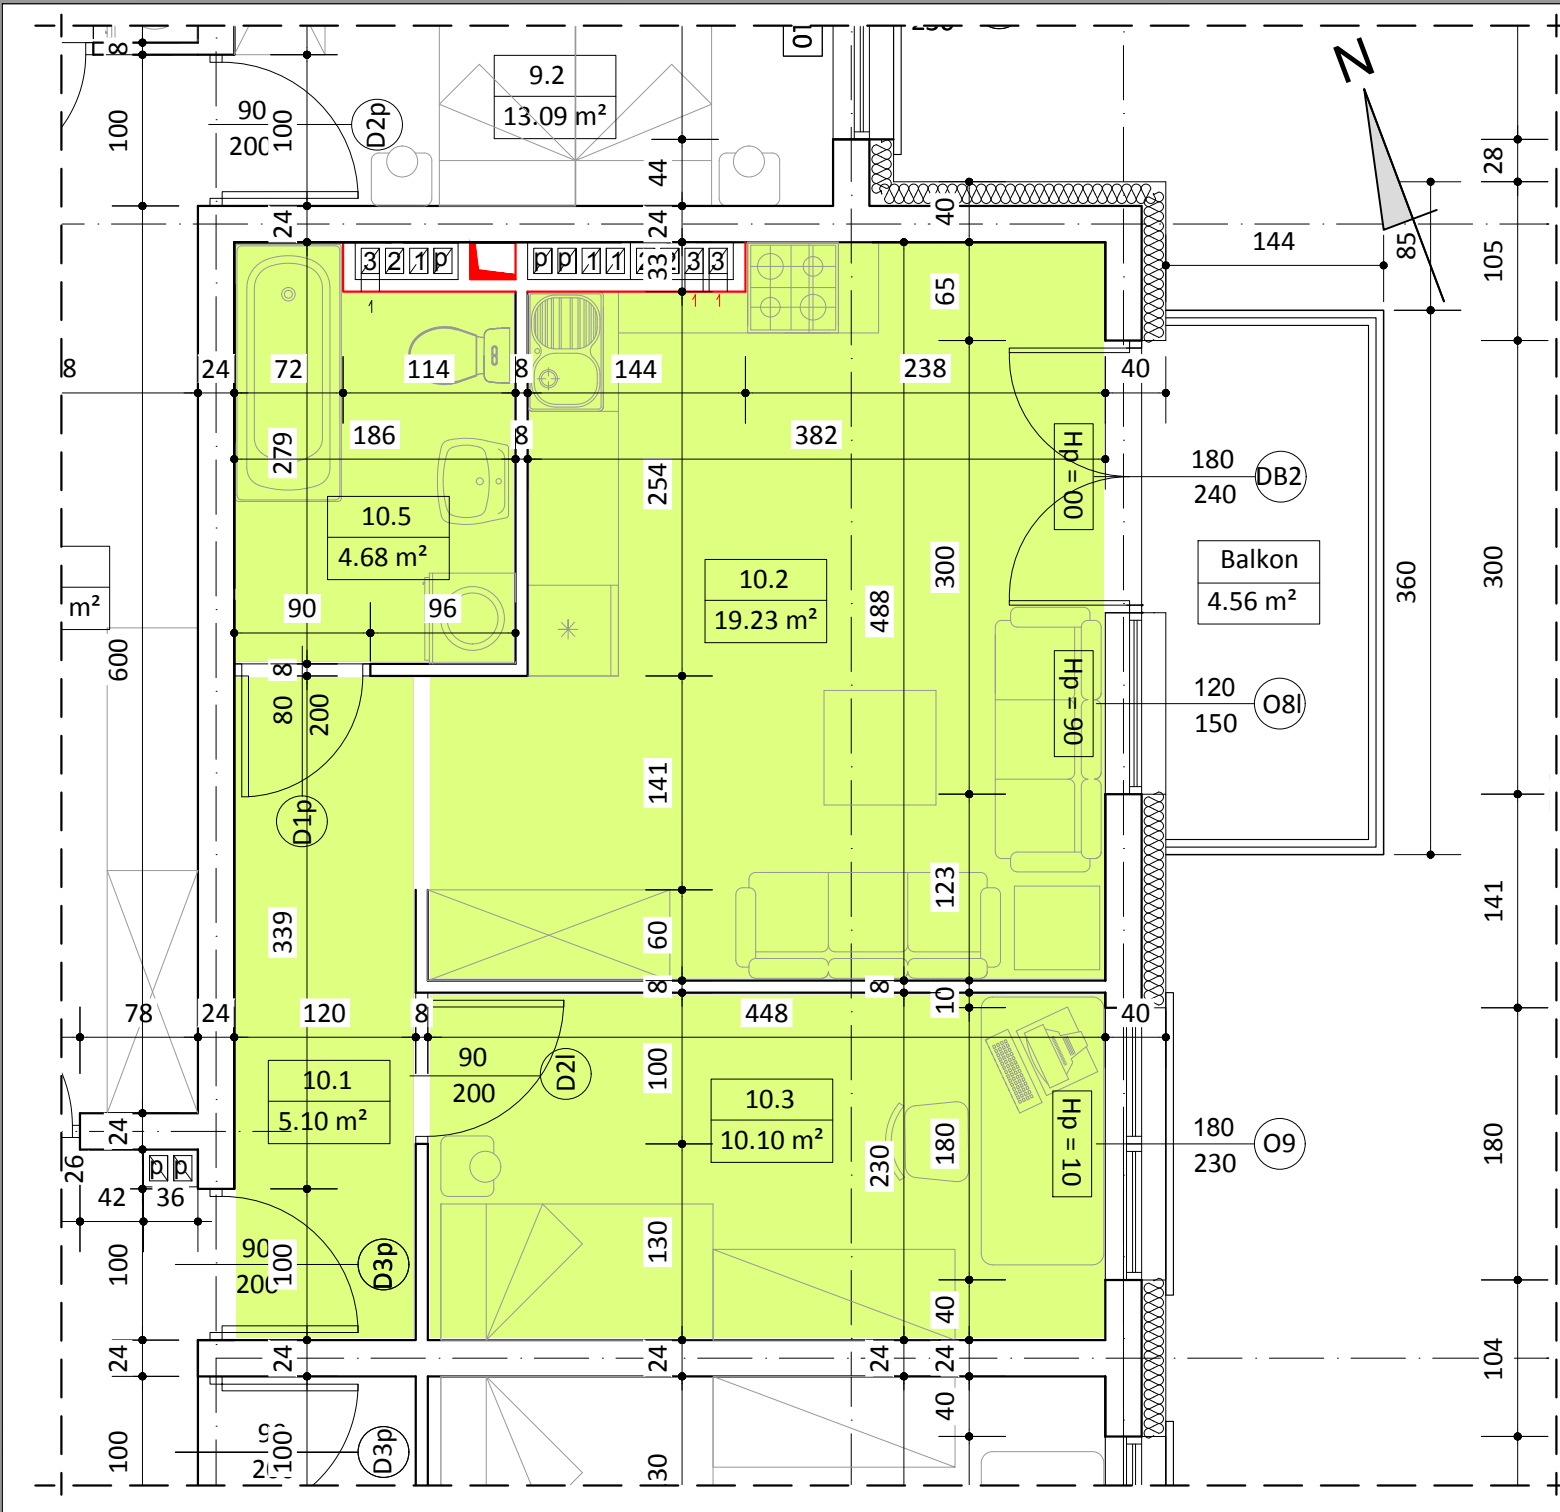

BUDYNEK A LOKAL NR 10

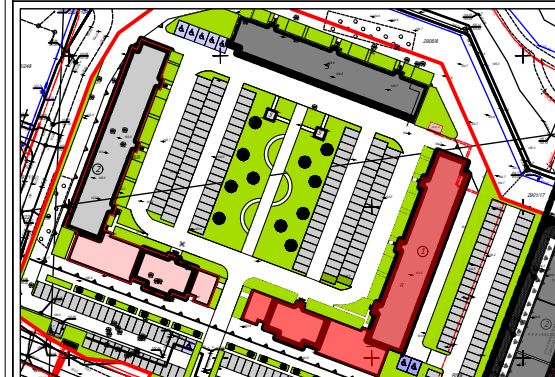

III PIĘTRO

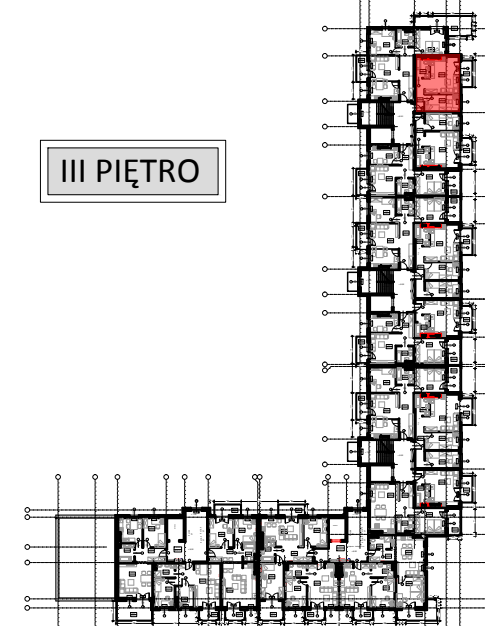

WYKAZ POMIESZCZEŃ

L.p	NAZWA POMIESZCZENIA	m²
10.1	PRZEDPOKÓJ	5.10
10.2	POKÓJ DZIENNY + ANEKS KUCH.	19.23
10.3	POKÓJ SYPIALNY	10.10
10.4	ŁAZIENKA	4.68
RAZEM:		39.11

UWAGA:
WYMIARY POMIESZCZEŃ ZOSTAŁY PODANE W ŚWIEŁIE ŚCIAN WYPRAWIONYCH TYNKIEM
WIZYTÓWKA LOKALU ZOSTAŁA WYKONANA NA PODSTAWIE PROJEKTU KONCEPCYJNEGO I
NIE JEST PODSTAWĄ DO ZAWARCIA UMOWY KUPNA/SPRZEDAŻY LOKALU