




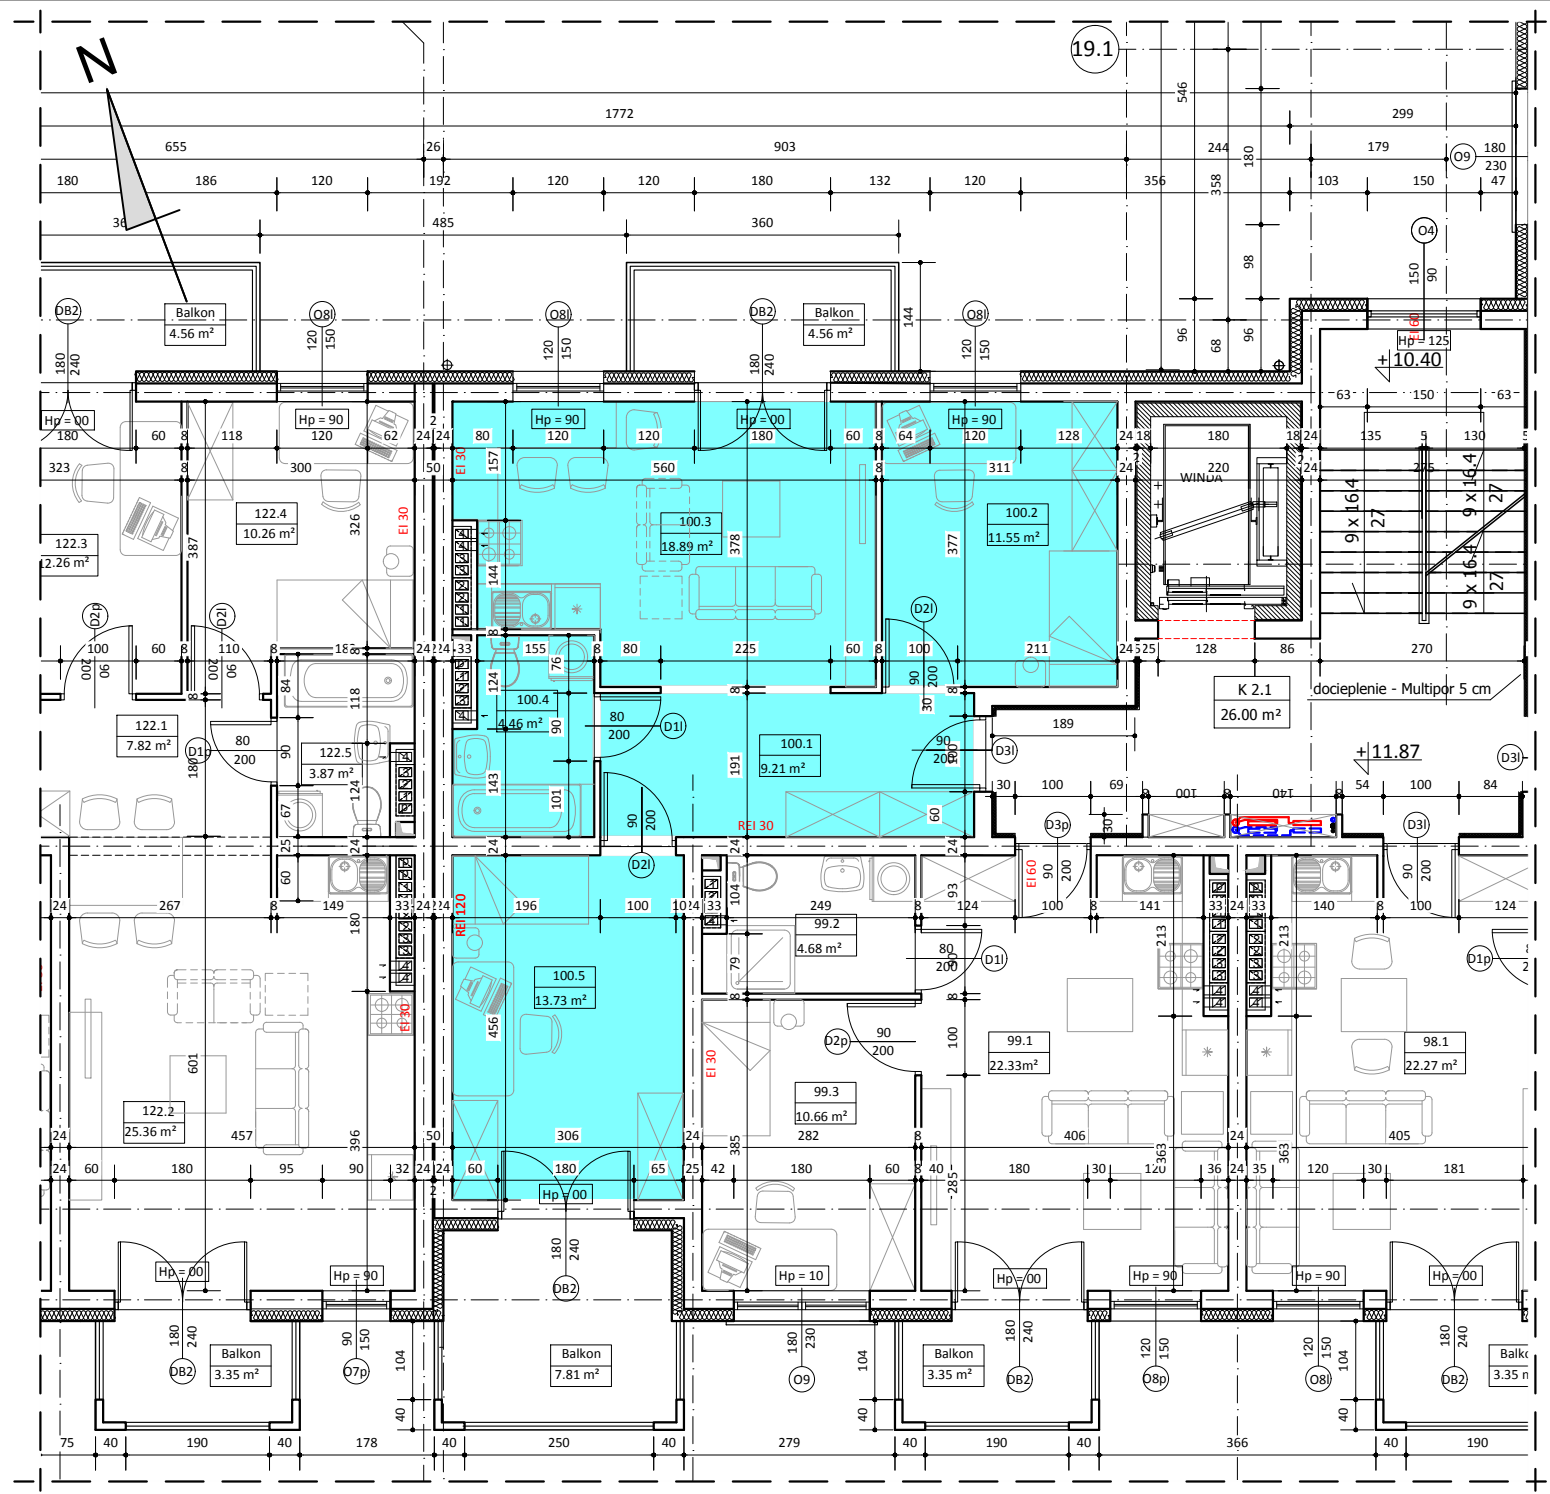

BUDYNEK A LOKAL NR 100

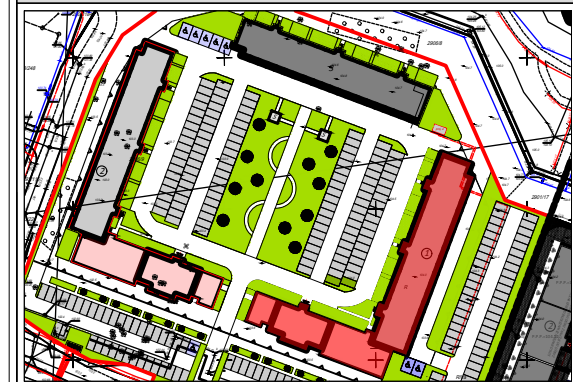

IV PIĘTRO

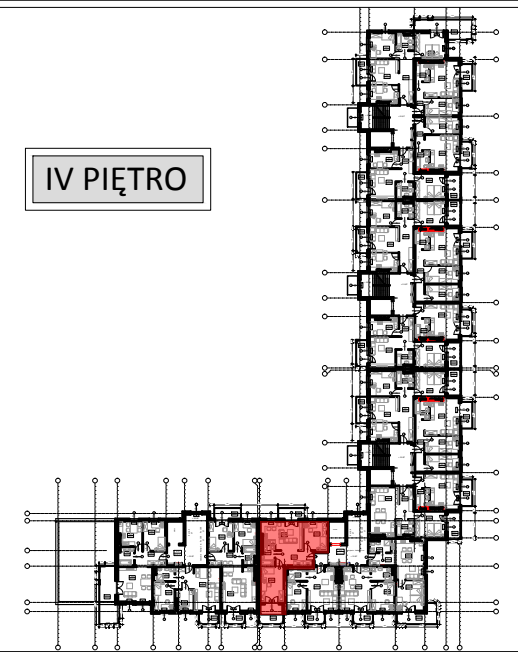

WYKAZ POMIESZCZEŃ

L.p	NAZWA POMIESZCZENIA	m²
100.1	PRZEDPOKÓJ	9.21
100.2	POKÓJ SYPIALNY	11.55
100.3	POKÓJ DZIENNY + ANEKS KUCH.	18.89
100.4	ŁAZIENKA	4.46
100.5	POKÓJ SYPIALNY	13.73
RAZEM:		57.84

UWAGA:
WYMIARY POMIESZCZEŃ ZOSTAŁY PODANE W ŚWIEŁIE ŚCIAN WYPRAWIONYCH TYNKIEM
WIZYTÓWKA LOKALU ZOSTAŁA WYKONANA NA PODSTAWIE PROJEKTU KONCEPCyjNEGO I
NIE JEST PODSTAWĄ DO ZAWARCIA UMOWY KUPNA/SPRZEDAŻY LOKALU