




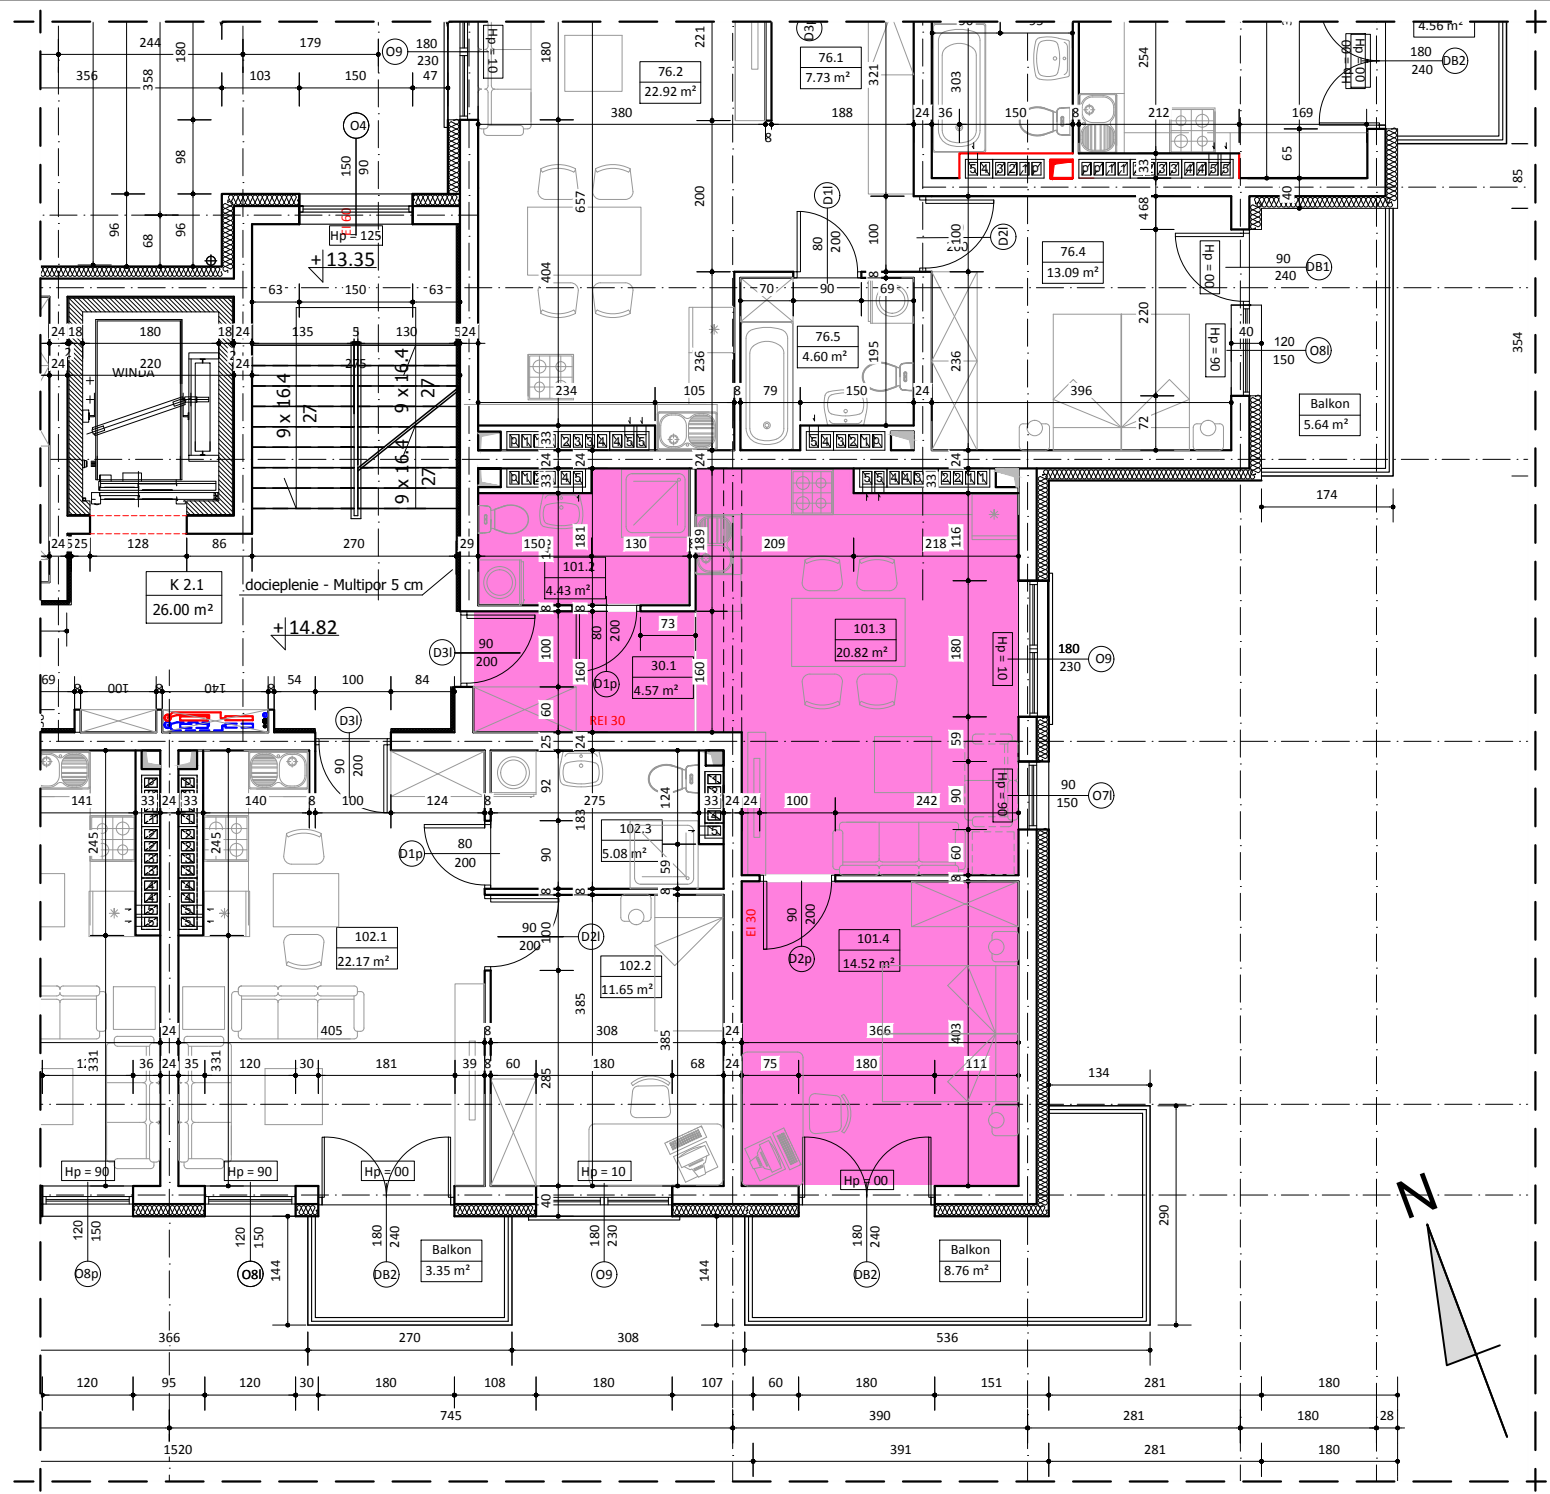

BUDYNEK A
LOKAL NR 101

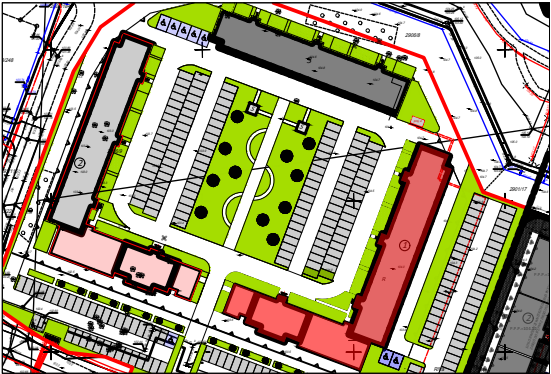

V PIĘTRO

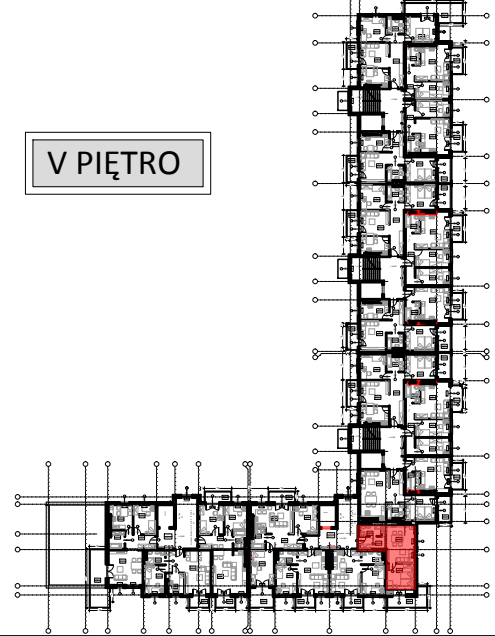

WYKAZ POMIESZCZEŃ		
L.p	NAZWA POMIESZCZENIA	m²
101.1	PRZEDPOKÓJ	4.57
101.2	ŁAZIENKA	4.43
101.3	POKÓJ DZIENNY + ANKES KUCH.	20.82
101.4	POKÓJ SYPIALNY	14.52
RAZEM:		44.34

UWAGA:
WYMIARY POMIESZCZEŃ ZOSTAŁY PODANE W ŚWIEŁIE ŚCIAN WYPRAWIONYCH TYNKIEM
WIZYTÓWKA LOKALU ZOSTAŁA WYKONANA NA PODSTAWIE PROJEKTU KONCEPCYJNEGO I
NIE JEST PODSTAWĄ DO ZAWARCIA UMOWY KUPNA/SPRZEDAŻY LOKALU