




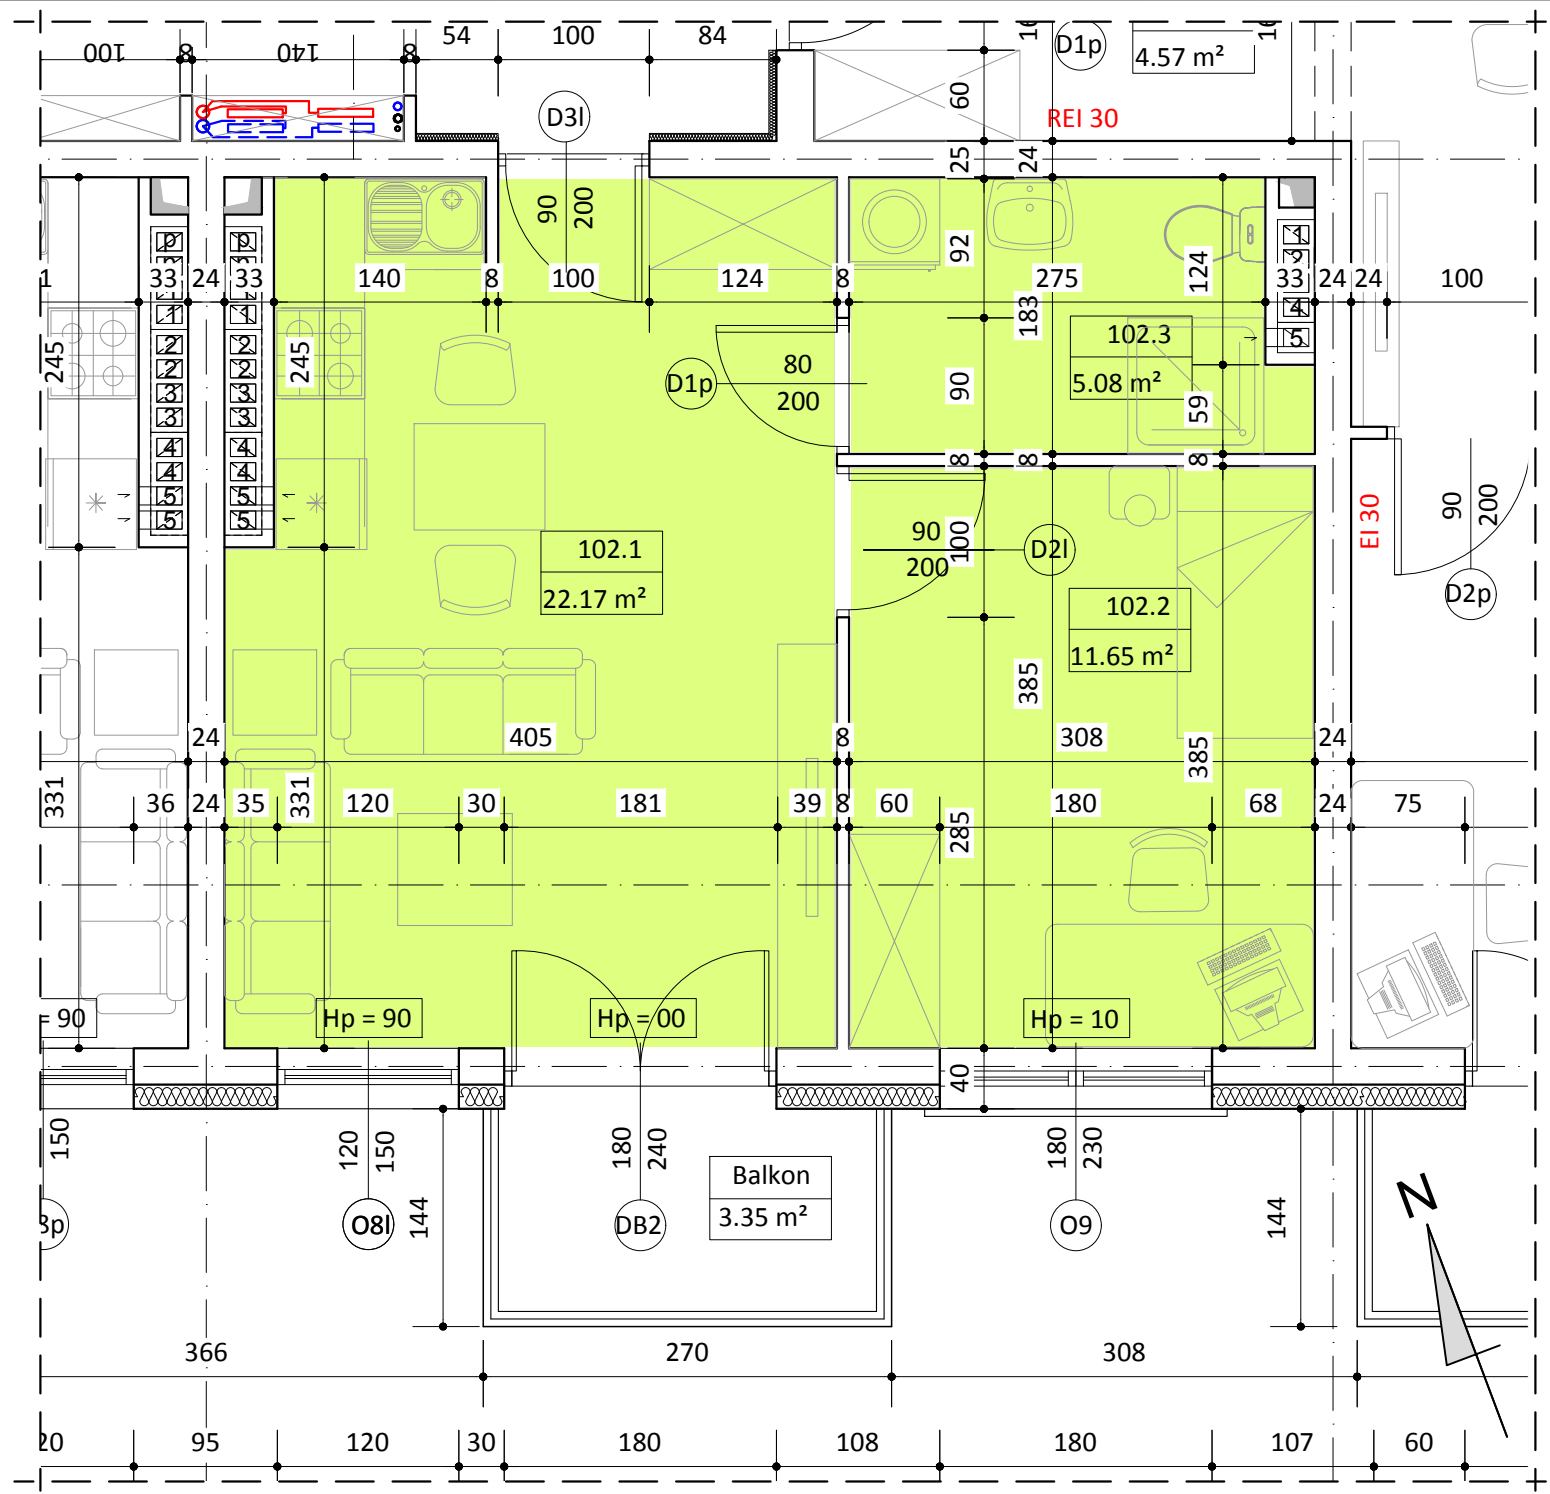

BUDYNEK A
LOKAL NR 102

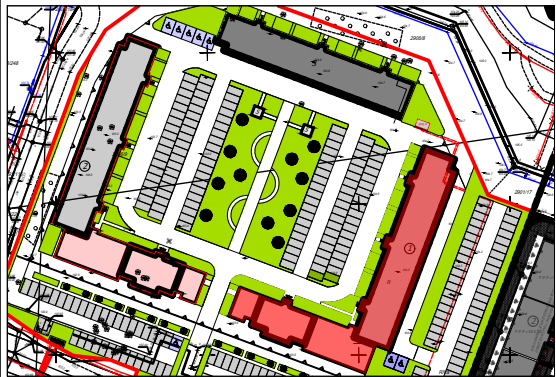

V PIĘTRO

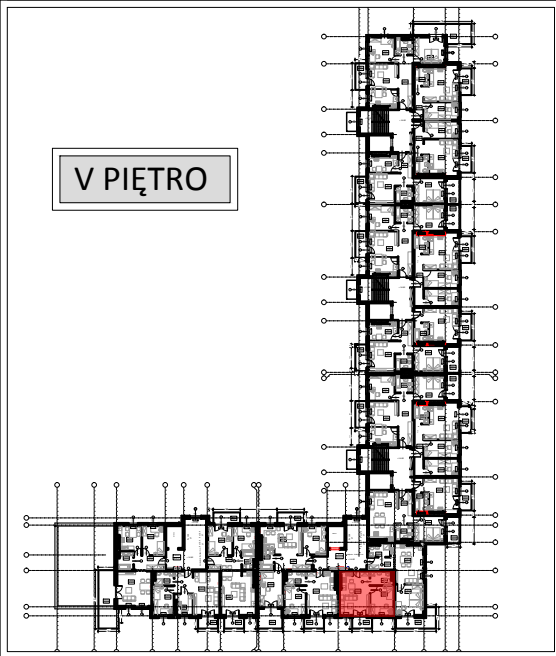

WYKAZ POMIESZCZEŃ		
L.p	NAZWA POMIESZCZENIA	m²
102.1	POKÓJ DZIENNY + ANEKS KUCH.	22.17
102.2	POKÓJ SYPIALNY	11.65
102.3	ŁAZIENKA	5.08
RAZEM:		38.90

UWAGA:
WYMIARY POMIESZCZEŃ ZOSTAŁY PODANE W ŚWIEŁIE ŚCIAN WYPRAWIONYCH TYNKIEM
WIZYTÓWKĄ LOKALU ZOSTAŁA WYKONANA NA PODSTAWIE PROJEKTU KONCEPCYJNEGO I
NIE JEST PODSTAWĄ DO ZAWARCIA UMOWY KUPNA/SPRZEDAŻY LOKALU