




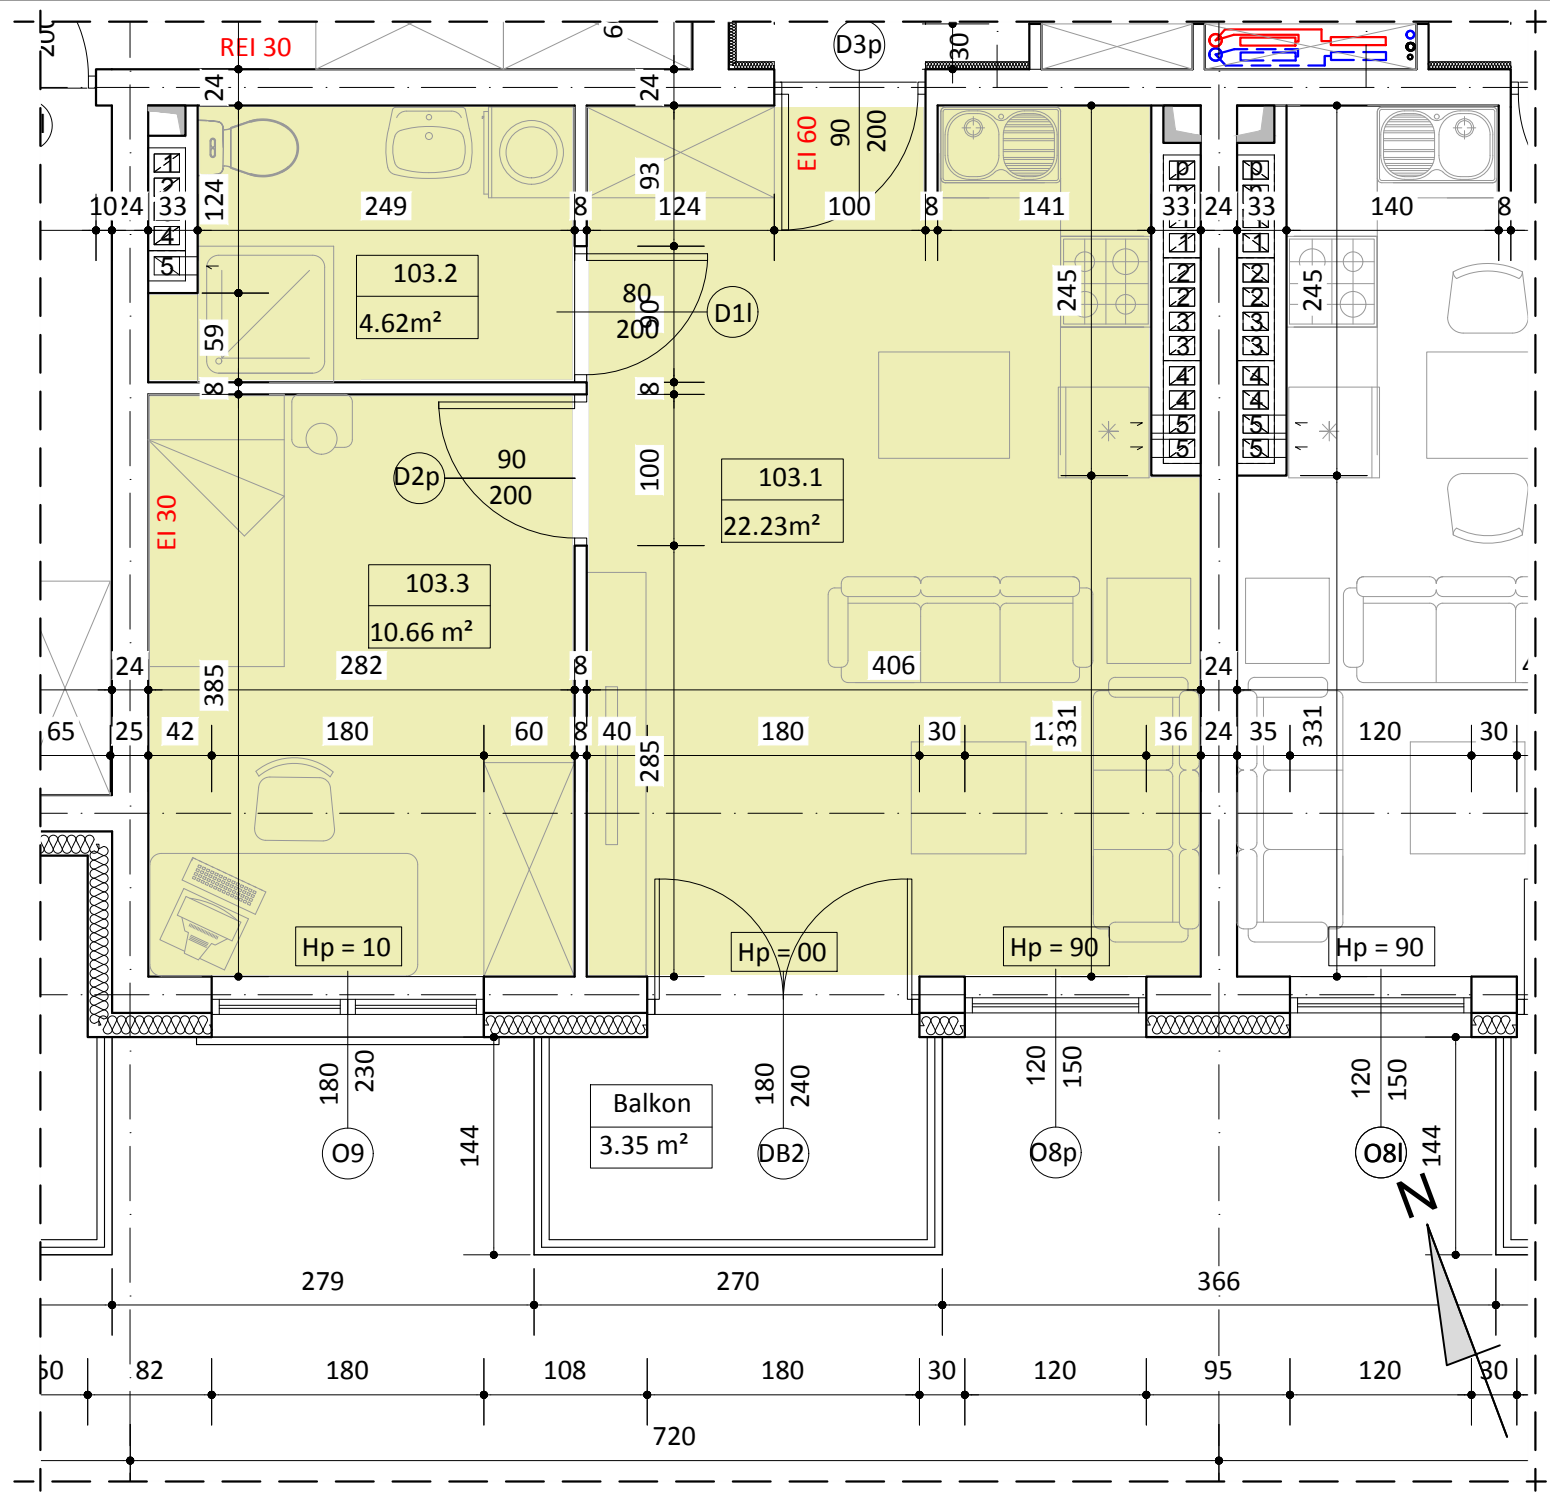

BUDYNEK A
LOKAL NR 103

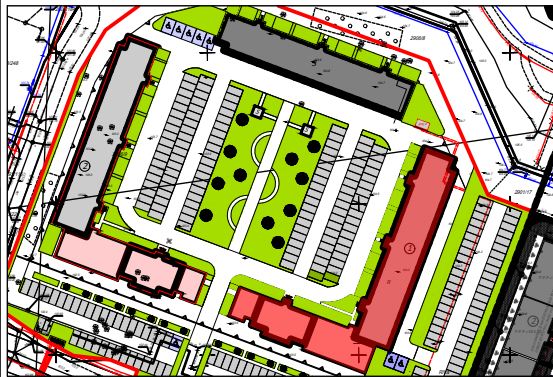

V PIĘTRO

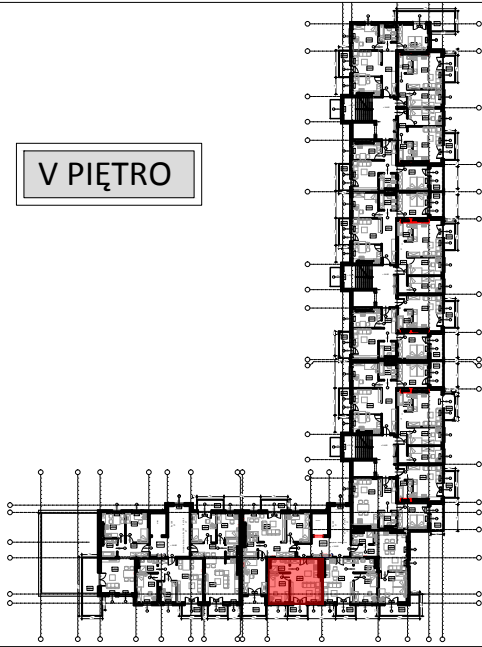

WYKAZ POMIESZCZEŃ		
L.p	NAZWA POMIESZCZENIA	m²
103.1	POKÓJ DZIENNY + ANEKS KUCH.	22.23
103.2	ŁAZIENKA	4.62
103.3	POKÓJ SYPIALNY	10.66
RAZEM:		37.51

UWAGA:
WYMIARY POMIESZCZEŃ ZOSTAŁY PODANE W ŚWIETLE ŚCIAN WYPRAWIONYCH TYNKIEM
WIZYTÓWKĄ LOKALU ZOSTAŁA WYKONANA NA PODSTAWIE PROJEKTU KONCEPCYJNEGO I
NIE JEST PODSTAWĄ DO ZAWARCIA UMOWY KUPNA/SPRZEDAŻY LOKALU