
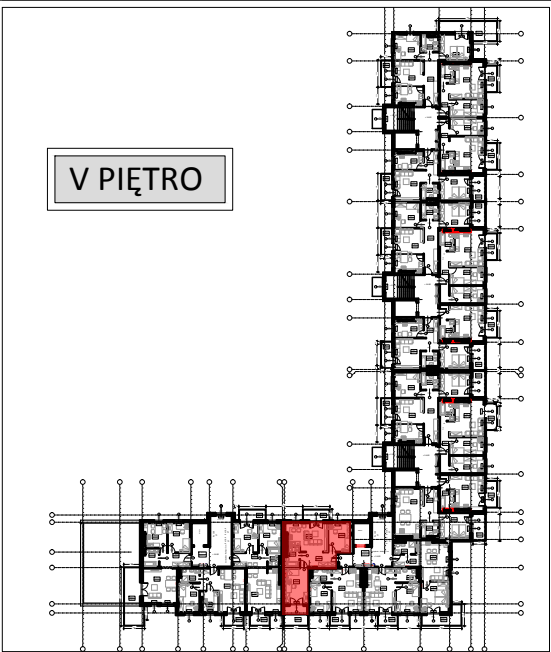
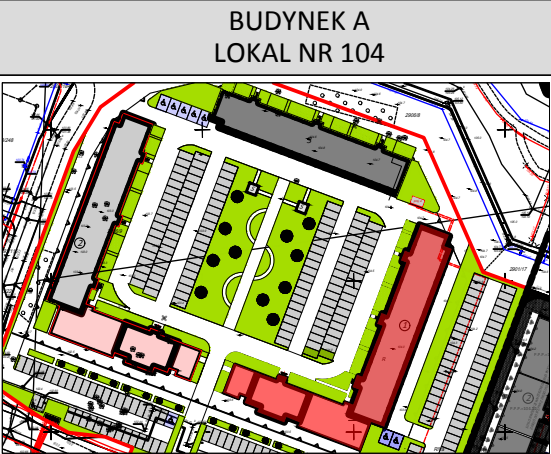


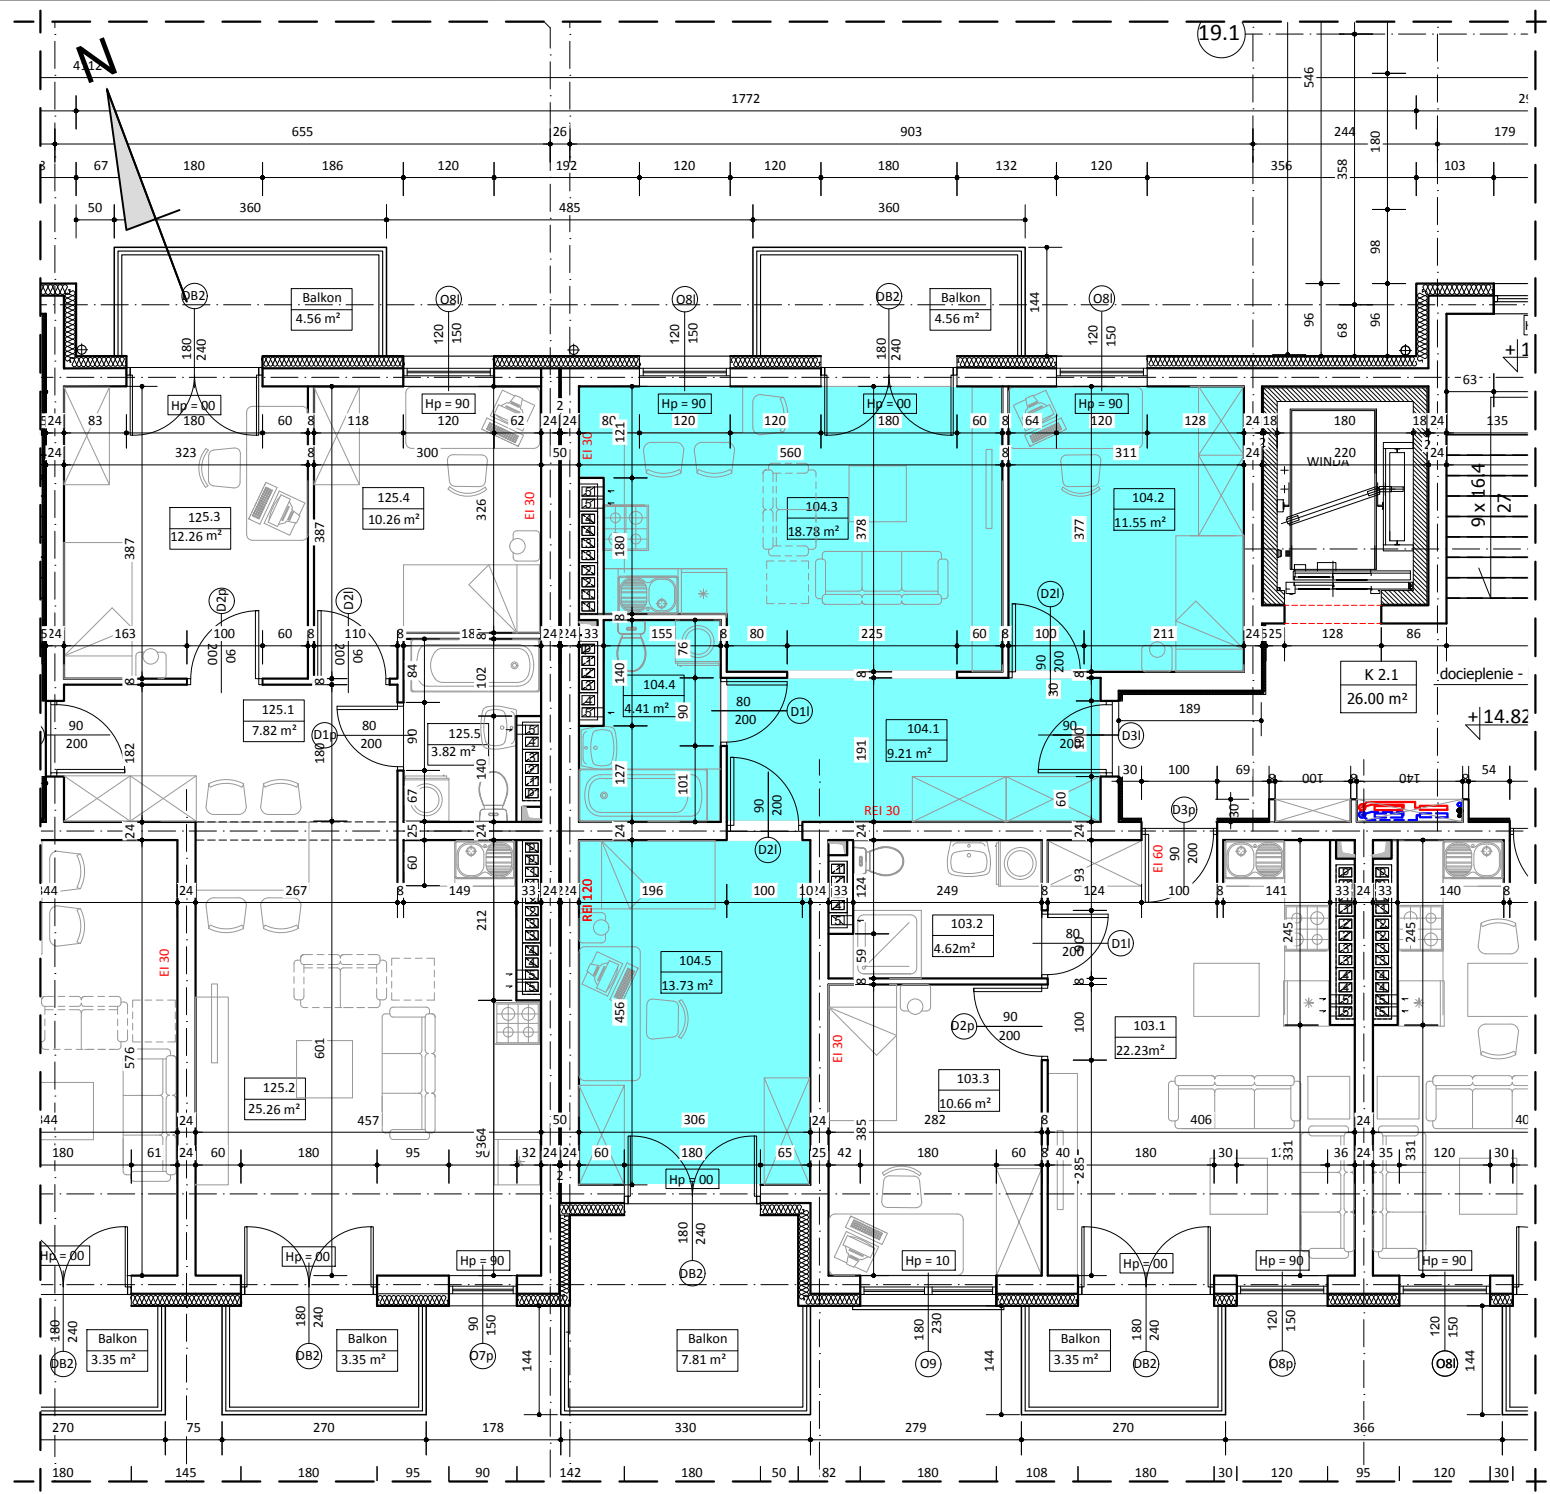

WYKAZ POMIESZCZEŃ		
L.p	NAZWA POMIESZCZENIA	m ²
104.1	PRZEDPOKÓJ	9.21
104.2	POKÓJ SYPIALNY	11.55
104.3	POKÓJ DZIENNY + ANEKS KUCH.	18.78
104.4	ŁAZIENKA	4.41
104.5	POKÓJ SYPIALNY	13.73
RAZEM:		57.68

UWAGA:
WYMIARY POMIESZCZEŃ ZOSTAŁY PODANE W ŚWIEŁIE ŚCIAN WYPRAWIONYCH TYNKIEM
WIZYTÓWKĄ LOKALU ZOSTAŁA WYKONANA NA PODSTAWIE PROJEKTU KONCEPCYJNEGO I
NIE JEST PODSTAWĄ DO ZAWARCIA UMOWY KUPNA/SPRZEDAŻY LOKALU