



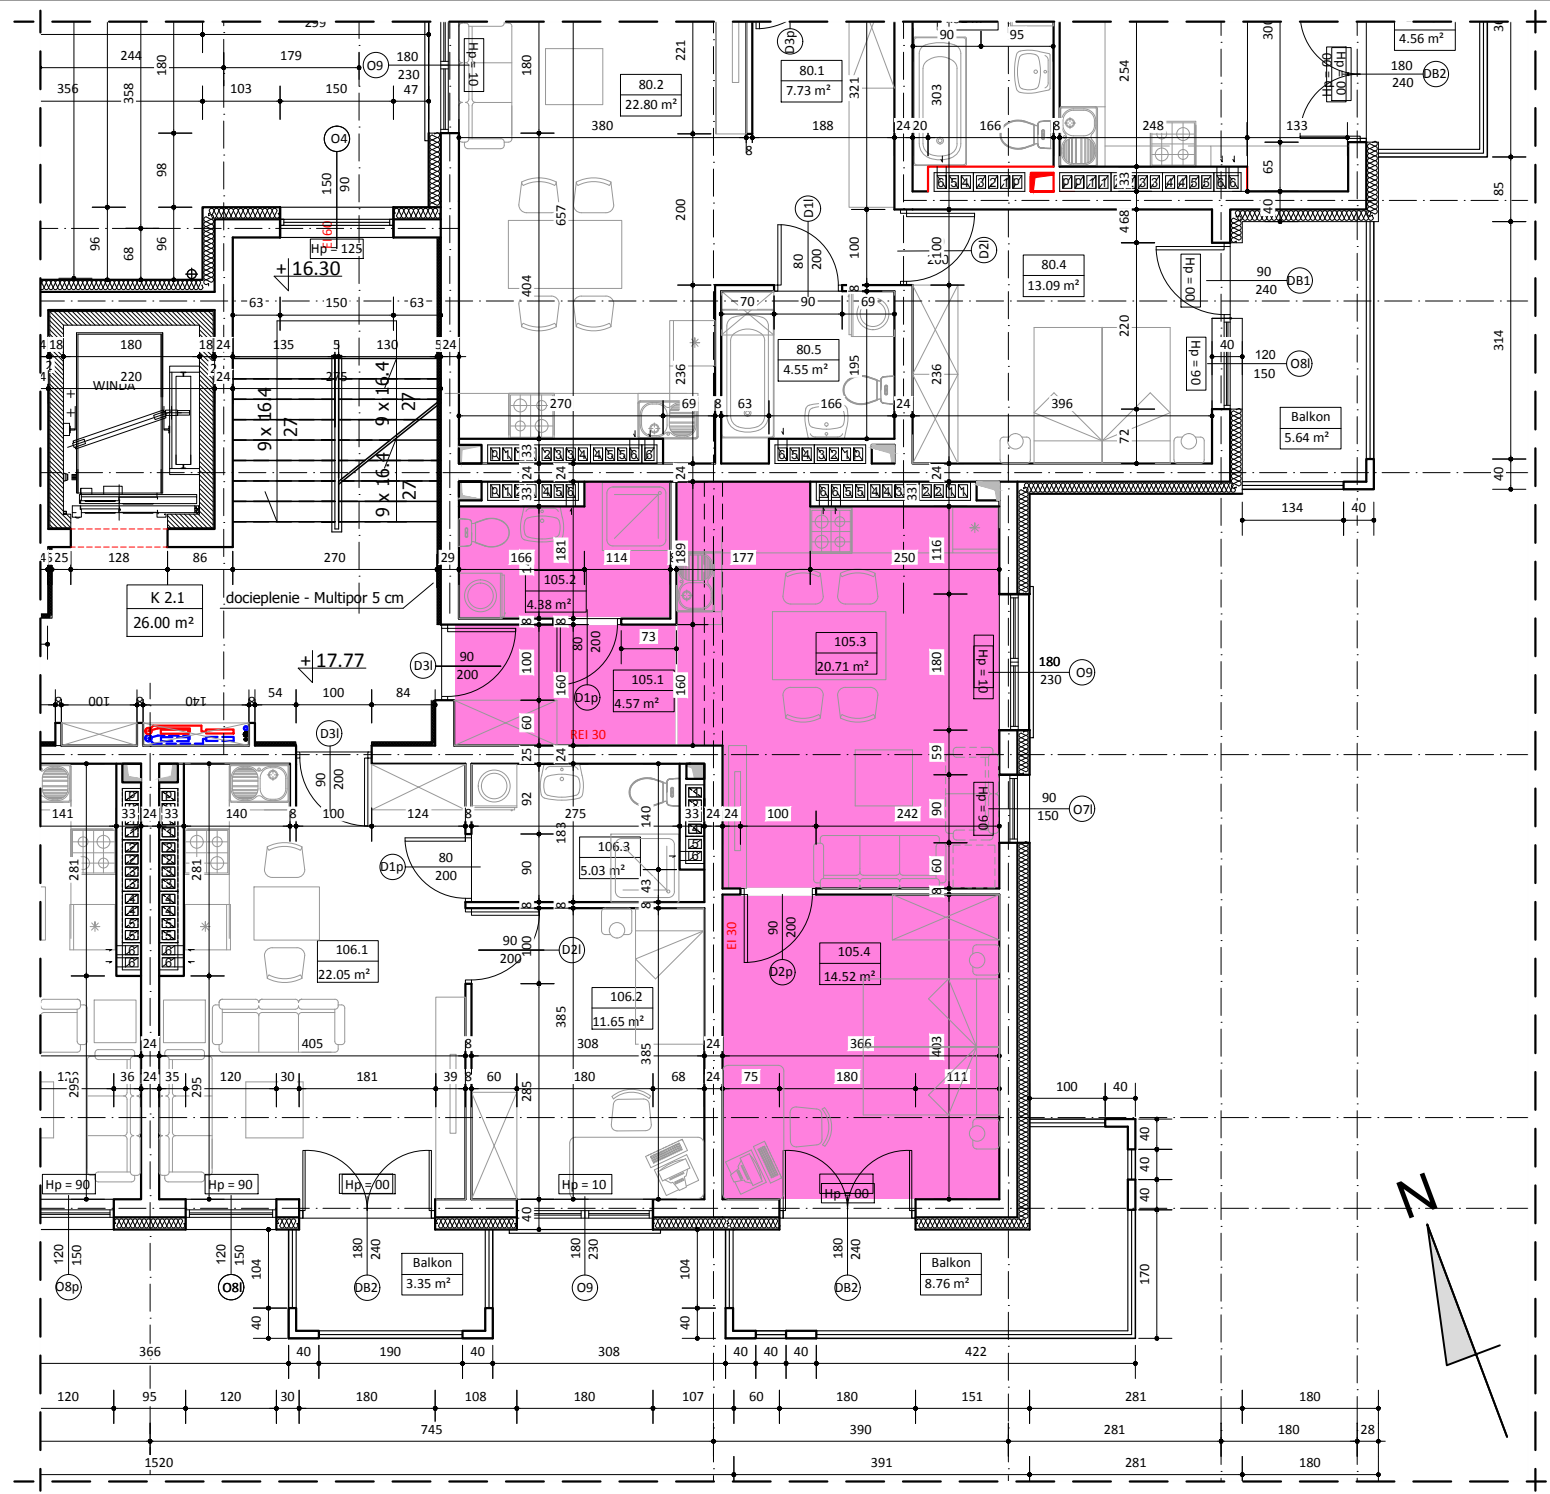

BUDYNEK A LOKAL NR 105

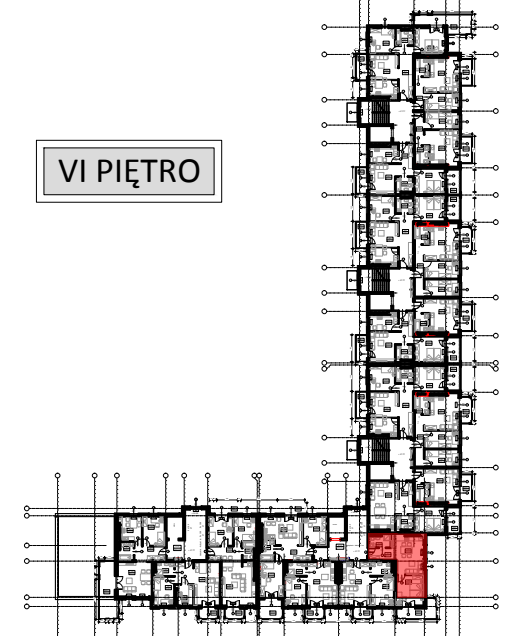

VI PIĘTRO



WYKAZ POMIESZCZEŃ		
L.p	NAZWA POMIESZCZENIA	m²
105.1	PRZEDPOKÓJ	4.57
105.2	ŁAZIENKA	4.38
105.3	POKÓJ DZIENNY + ANKES KUCH.	20.71
105.4	POKÓJ SYPIALNY	14.52
RAZEM:		44.18

UWAGA:
WYMIARY POMIESZCZEŃ ZOSTAŁY PODANE W ŚWIEŁIE ŚCIAN WYPRAWIONYCH TYNKIEM
WIZYTÓWKA LOKALU ZOSTAŁA WYKONANA NA PODSTAWIE PROJEKTU KONCEPCYJNEGO I
NIE JEST PODSTAWĄ DO ZAWARCIA UMOWY KUPNA/SPRZEDAŻY LOKALU