




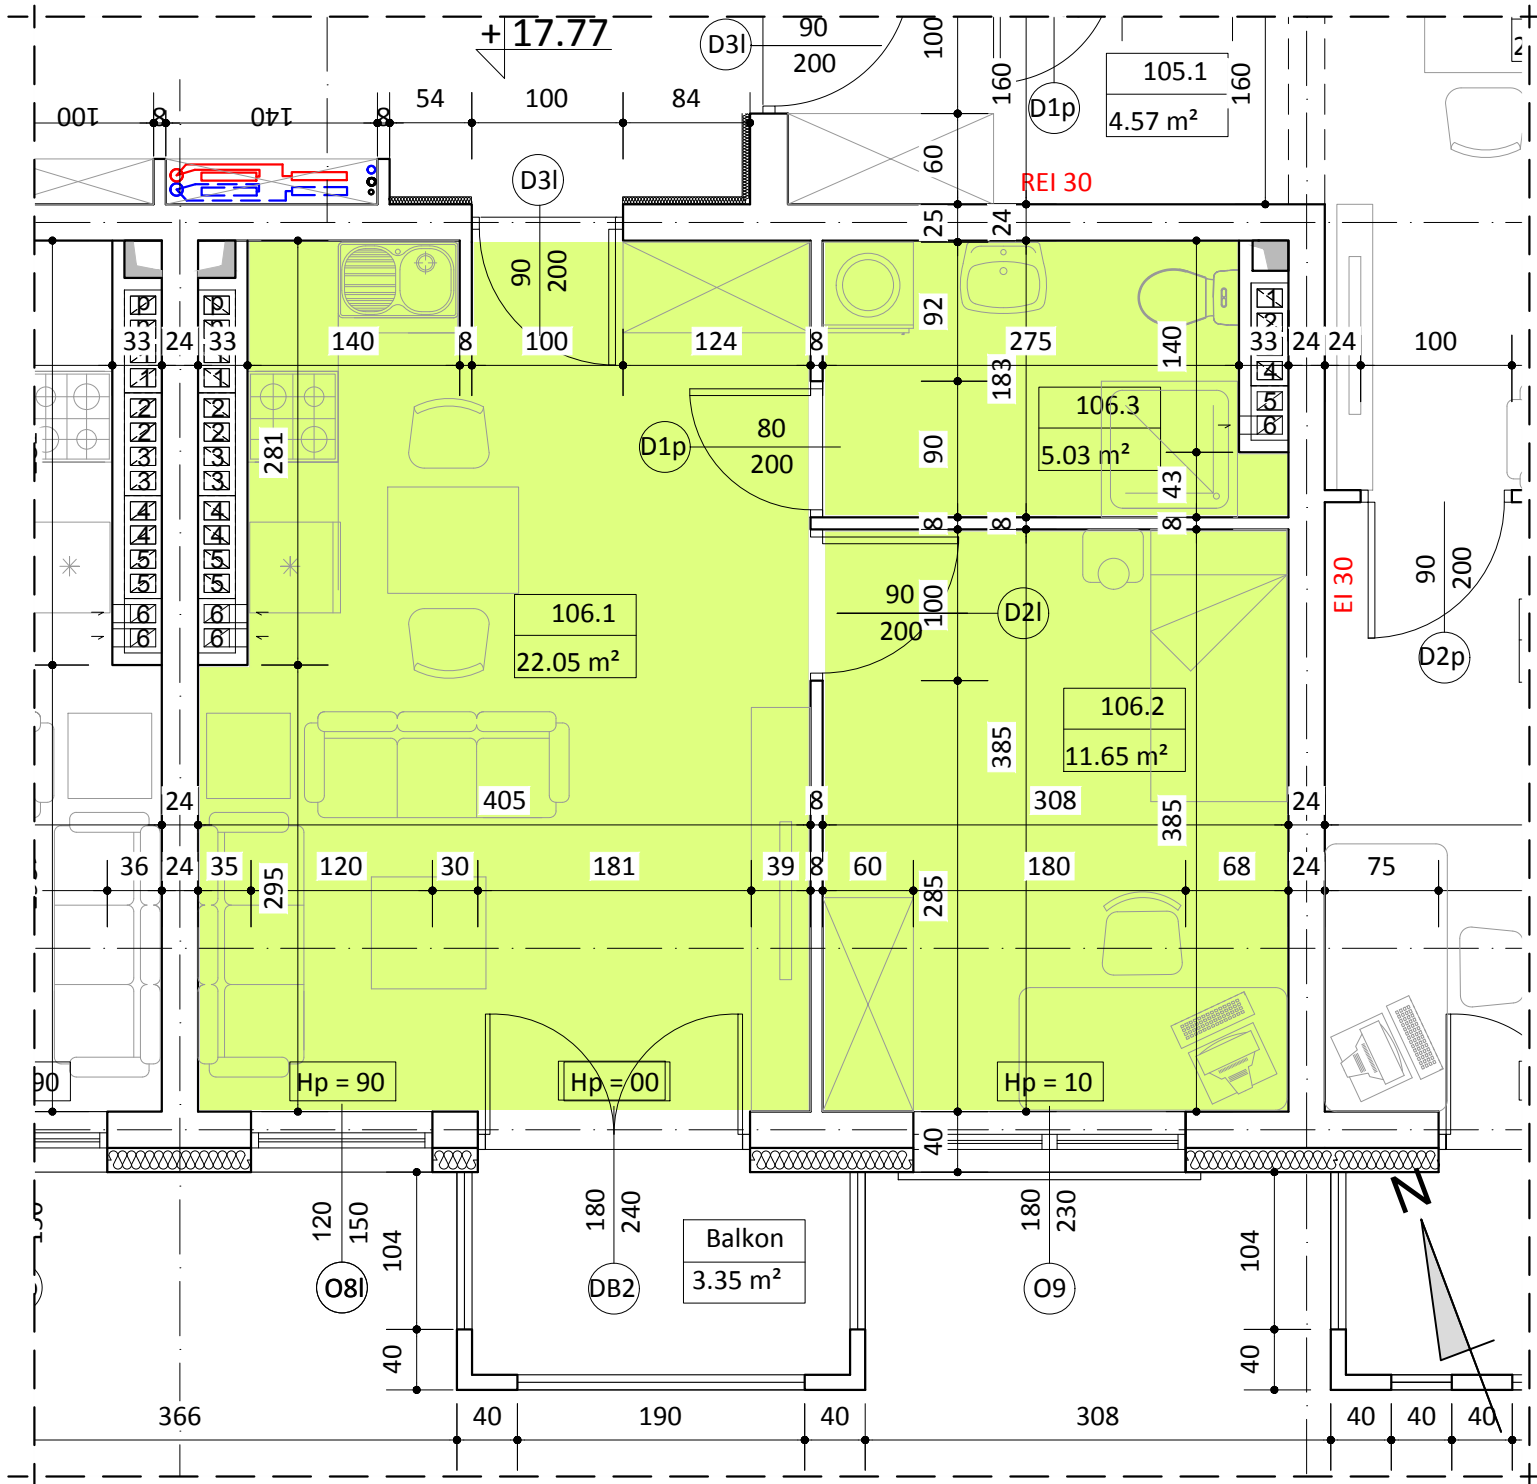

BUDYNEK A
LOKAL NR 106

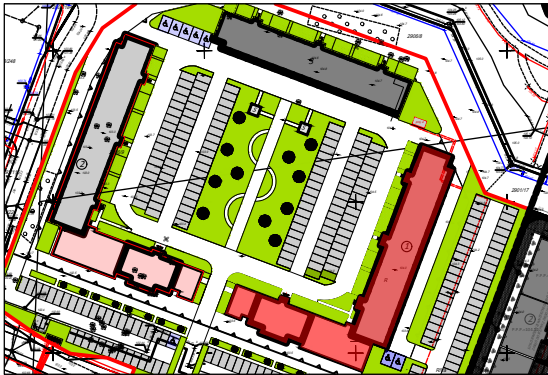

VI PIĘTRO

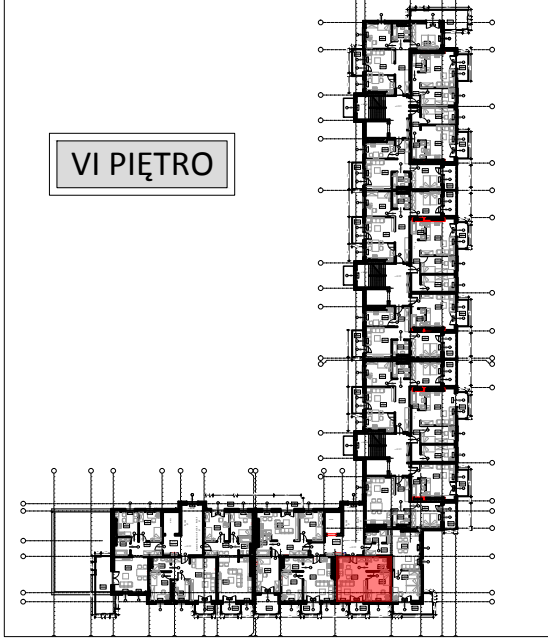

WYKAZ POMIESZCZEŃ

L.p	NAZWA POMIESZCZENIA	m²
106.1	POKÓJ DZIENNY + ANEKS KUCH.	22.05
106.2	POKÓJ SYPIALNY	11.65
106.3	ŁAZIENKA	5.03
RAZEM:		38.73

UWAGA:
WYMIARY POMIESZCZEŃ ZOSTAŁY PODANE W ŚWIEŁIE ŚCIAN WYPRAWIONYCH TYNKIEM
WIZYTÓWKA LOKALU ZOSTAŁA WYKONANA NA PODSTAWIE PROJEKTU KONCEPCYJNEGO I
NIE JEST PODSTAWĄ DO ZAWARCIA UMOWY KUPNA/SPRZEDAŻY LOKALU