




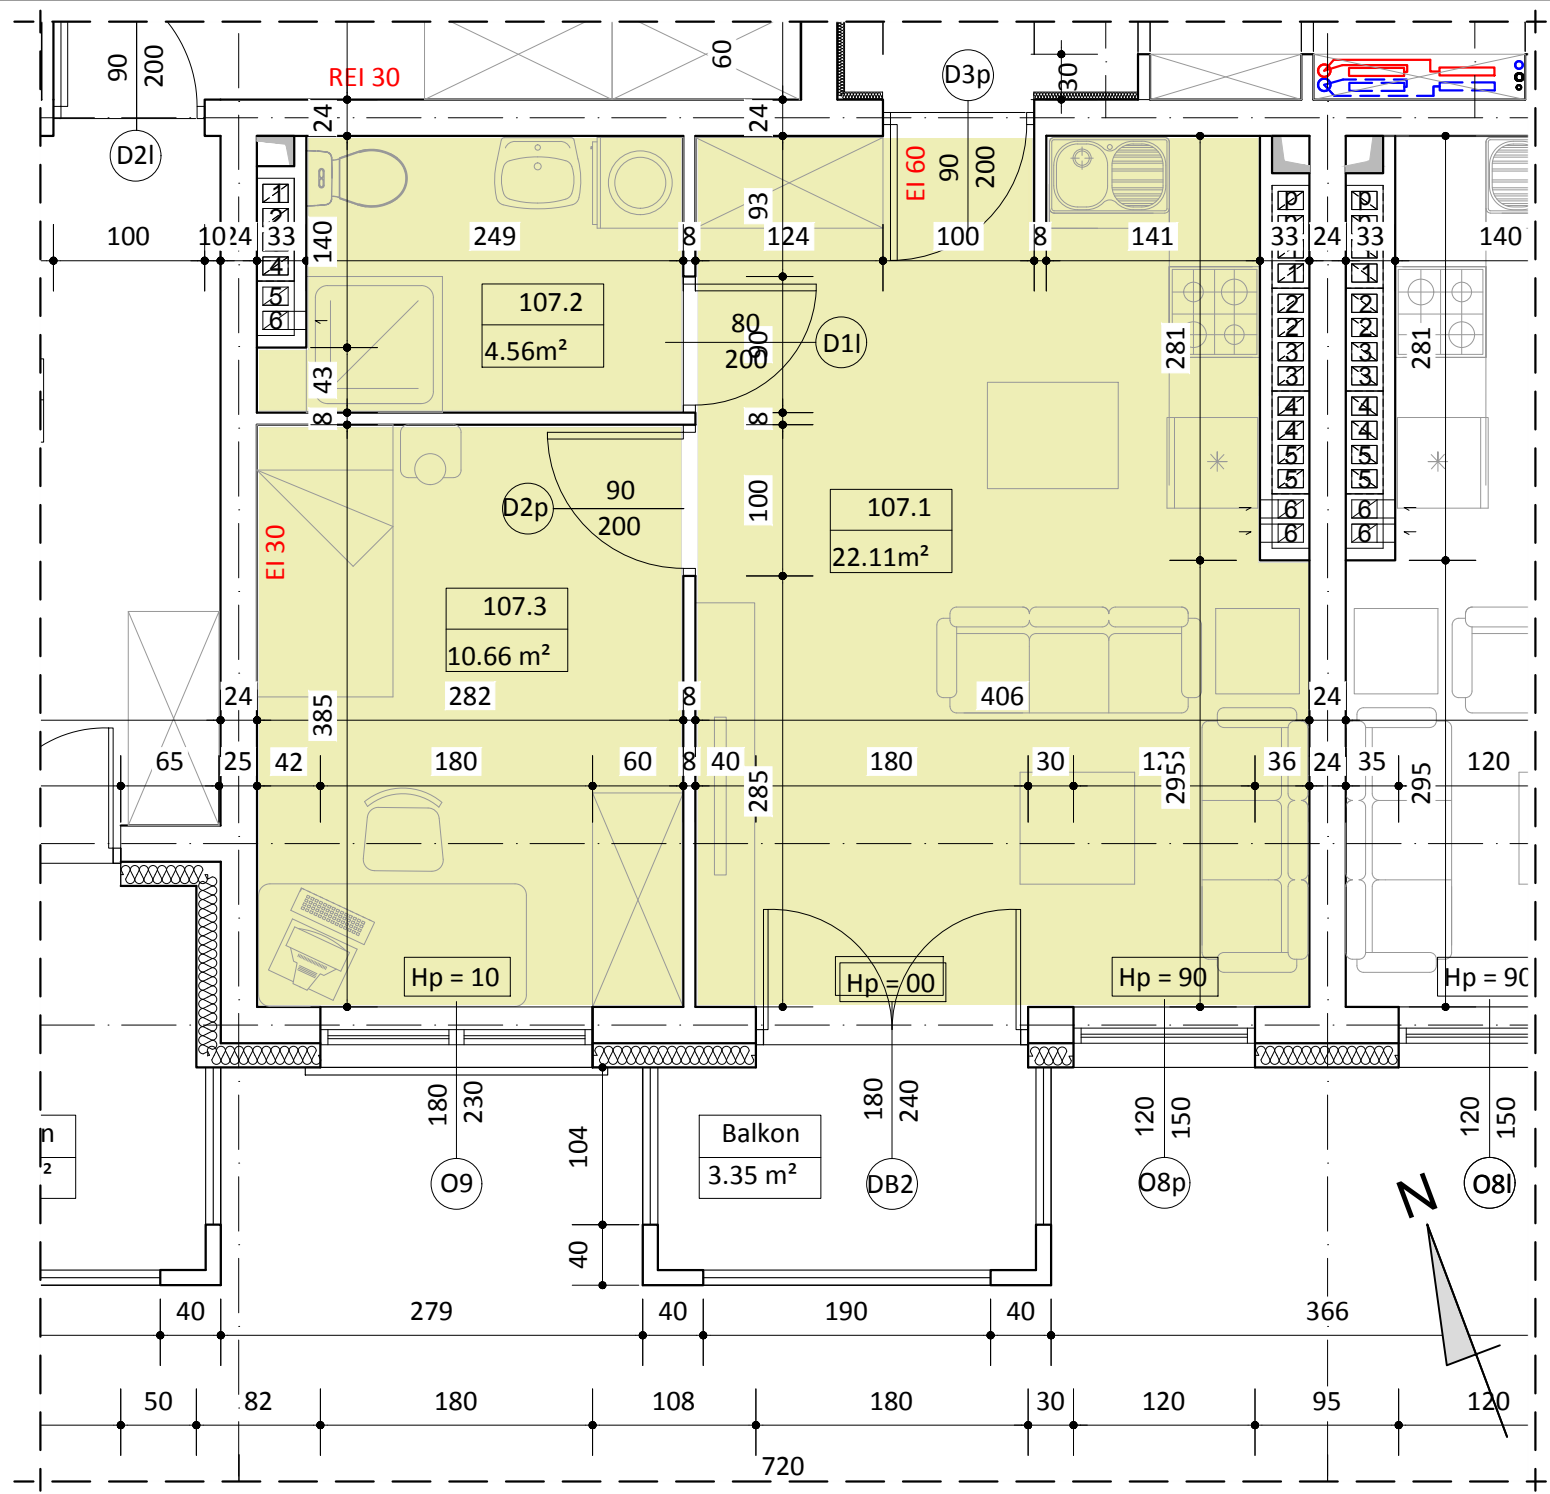

BUDYNEK A
LOKAL NR 107

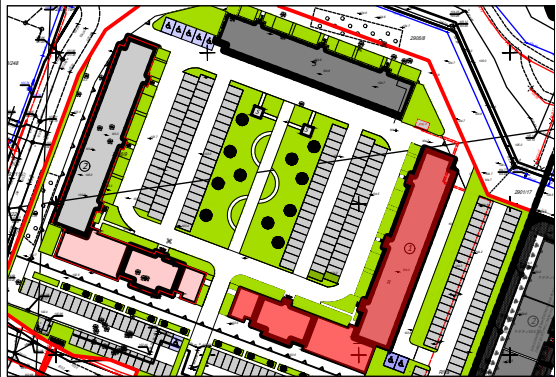

VI PIĘTRO

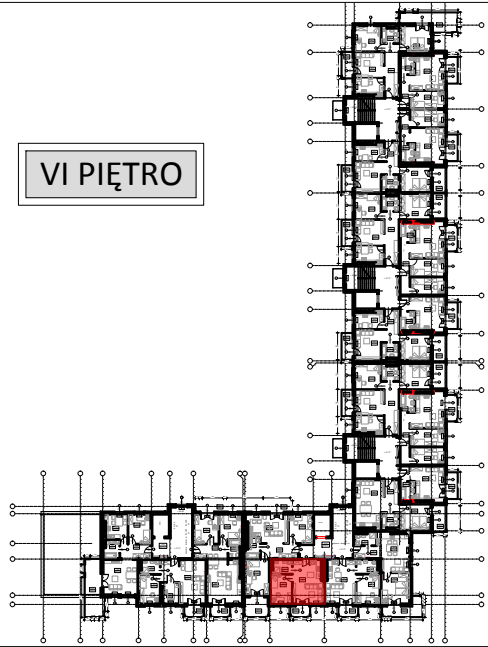

WYKAZ POMIESZCZEŃ

L.p	NAZWA POMIESZCZENIA	m ²
107.1	POKÓJ DZIENNY + ANEKS KUCH.	22.11
107.2	ŁAZIENKA	4.56
107.3	POKÓJ SYPIALNY	10.66
RAZEM:		37.33

UWAGA:
WYMIARY POMIESZCZEŃ ZOSTAŁY PODANE W ŚWIEŁE ŚCIAN WYPRAWIONYCH TYNKIEM
WIZYTÓWKĄ LOKALU ZOSTAŁA WYKONANA NA PODSTAWIE PROJEKTU KONCEPCYJNEGO I
NIE JEST PODSTAWĄ DO ZAWARCIA UMOWY KUPNA/SPRZEDAŻY LOKALU