




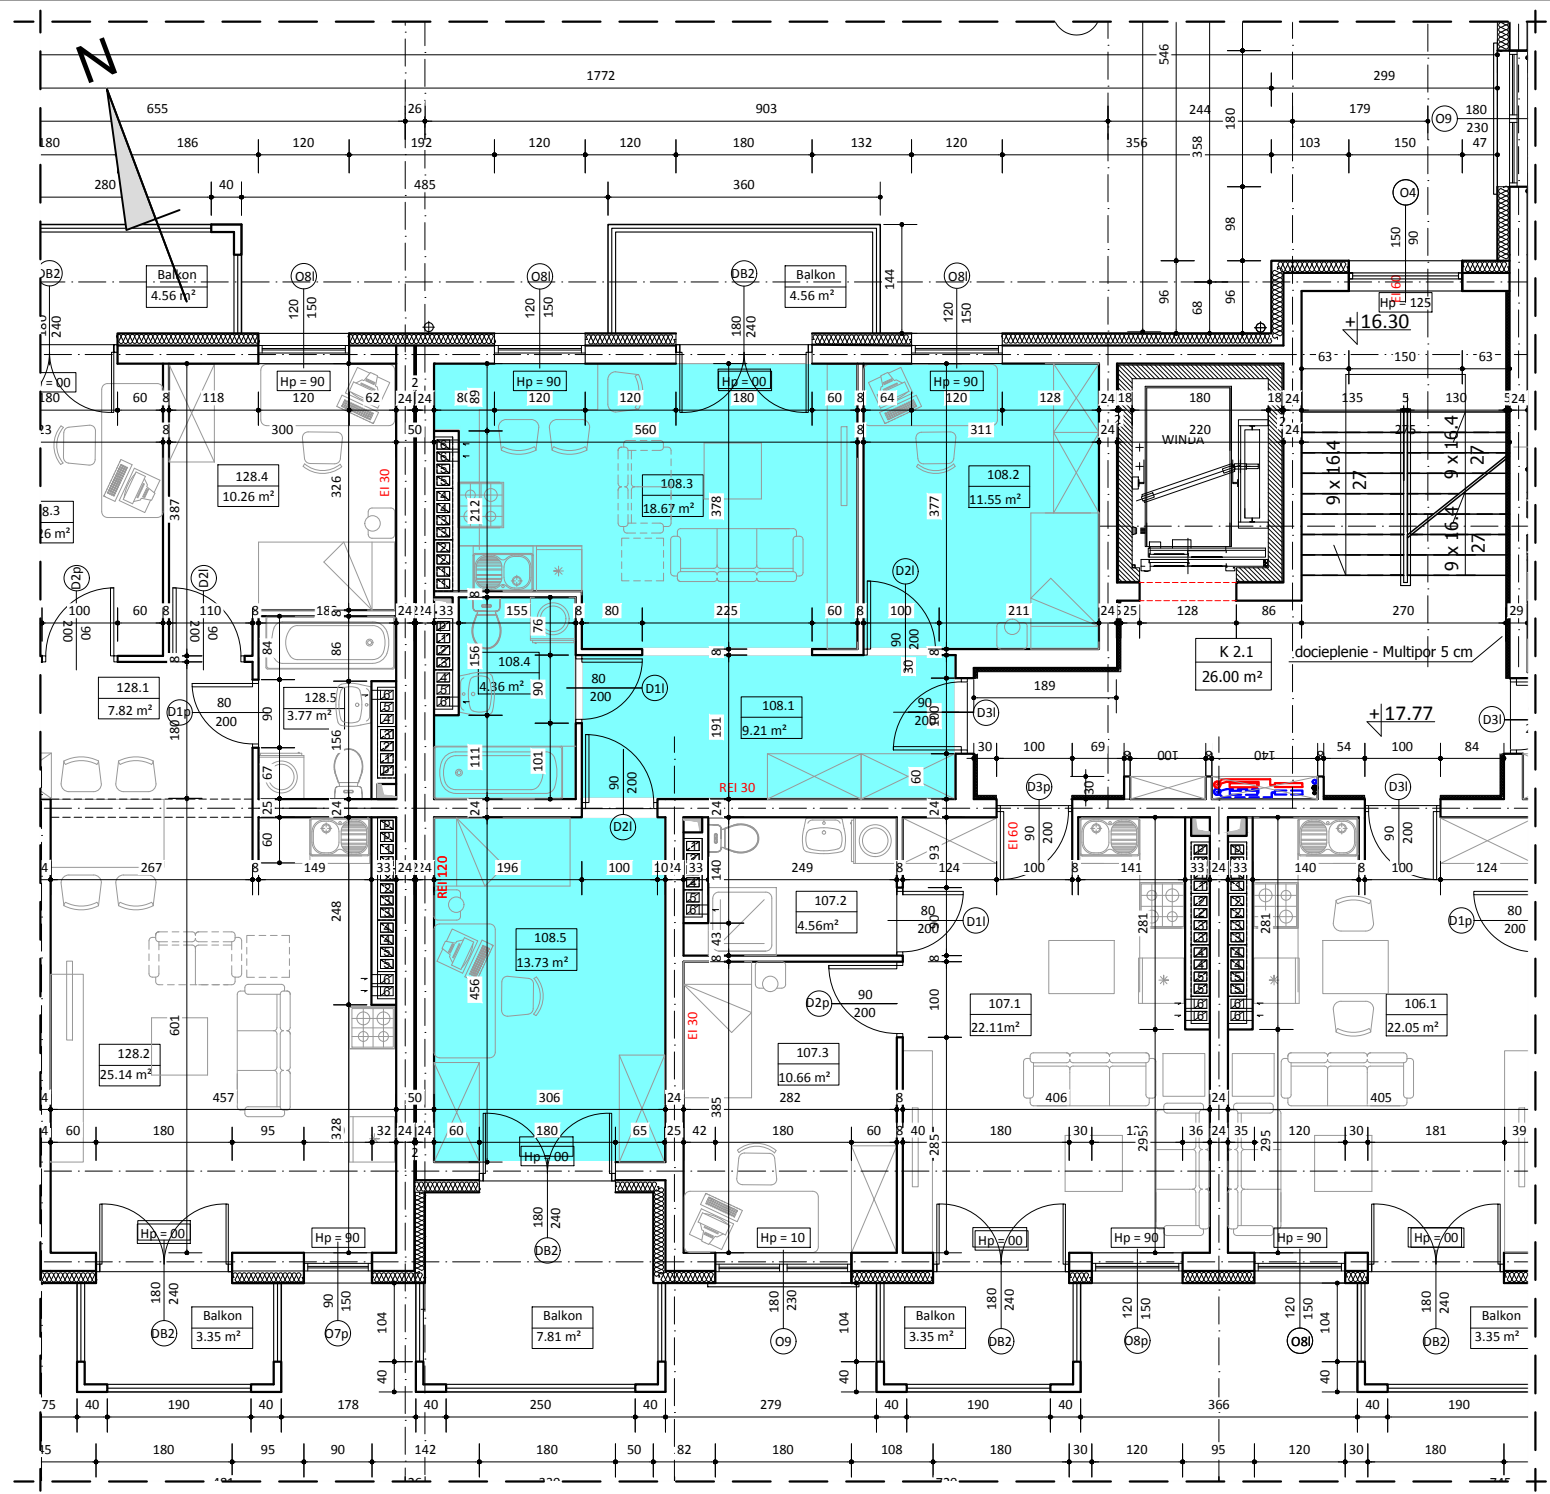

BUDYNEK A LOKAL NR 108

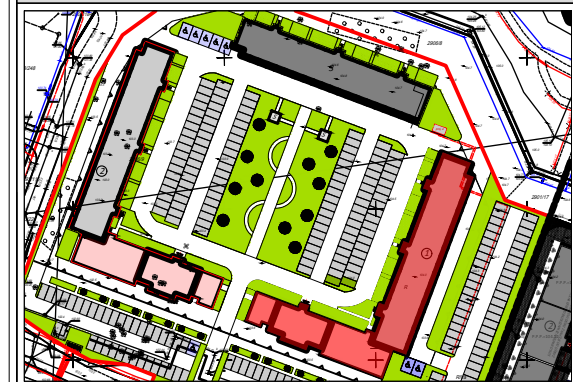

VI PIĘTRO

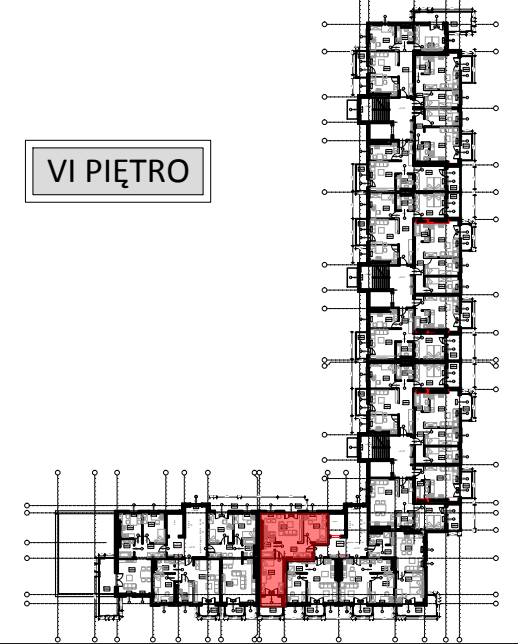

WYKAZ POMIESZCZEŃ

L.p	NAZWA POMIESZCZENIA	m²
108.1	PRZEDPOKÓJ	9.21
108.2	POKÓJ SYPIALNY	11.55
108.3	POKÓJ DZIENNY + ANEKS KUCH.	18.67
108.4	ŁAZIENKA	4.36
108.5	POKÓJ SYPIALNY	13.73
RAZEM:		57.52

UWAGA:
WYMIARY POMIESZCZEŃ ZOSTAŁY PODANE W ŚWIEŁIE ŚCIAN WYPRAWIONYCH TYNKIEM
WIZYTÓWKĄ LOKALU ZOSTAŁA WYKONANA NA PODSTAWIE PROJEKTU KONCEPCyjNEGO I
NIE JEST PODSTAWĄ DO ZAWARCIA UMOWY KUPNA/SPRZEDAŻY LOKALU