




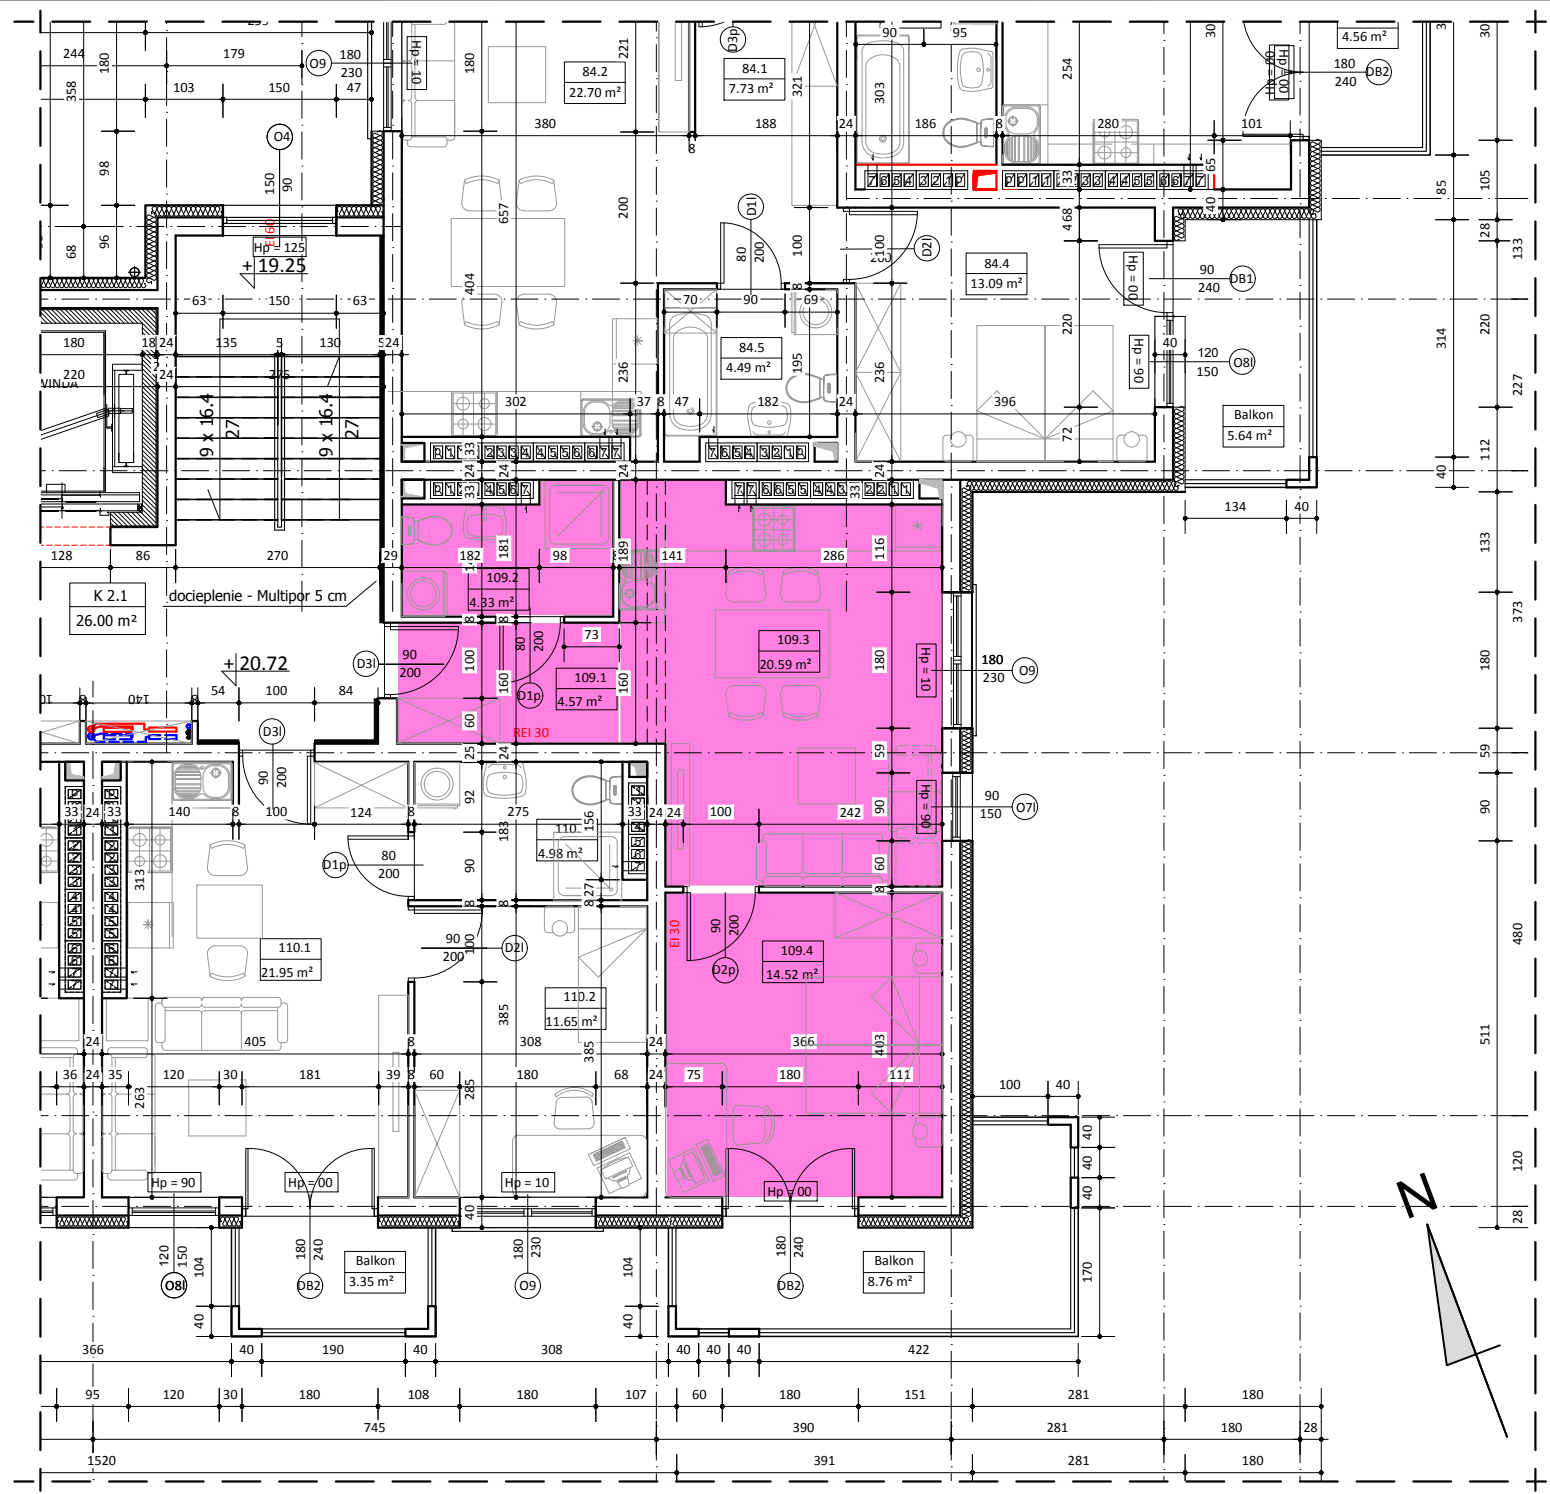

BUDYNEK A LOKAL NR 109

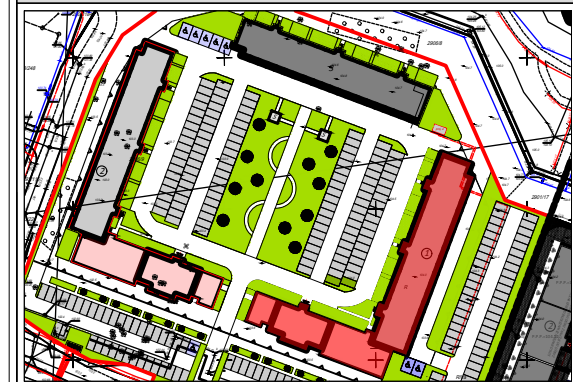

VII PIĘTRO

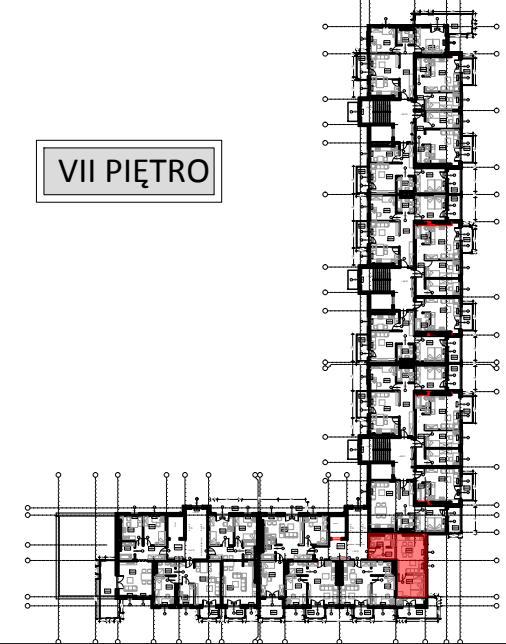

WYKAZ POMIESZCZEŃ		
L.p	NAZWA POMIESZCZENIA	m²
109.1	PRZEDPOKÓJ	4.57
109.2	ŁAZIENKA	4.33
109.3	POKÓJ DZIENNY + ANKES KUCH.	20.59
109.4	POKÓJ SYPIALNY	14.52
RAZEM:		44.01

UWAGA:
WYMIARY POMIESZCZEŃ ZOSTAŁY PODANE W ŚWIEŁIE ŚCIAN WYPRAWIONYCH TYNKIEM
WIZYTÓWKA LOKALU ZOSTAŁA WYKONANA NA PODSTAWIE PROJEKTU KONCEPCyjNEGO I
NIE JEST PODSTAWĄ DO ZAWARCIA UMOWY KUPNA/SPRZEDAŻY LOKALU