
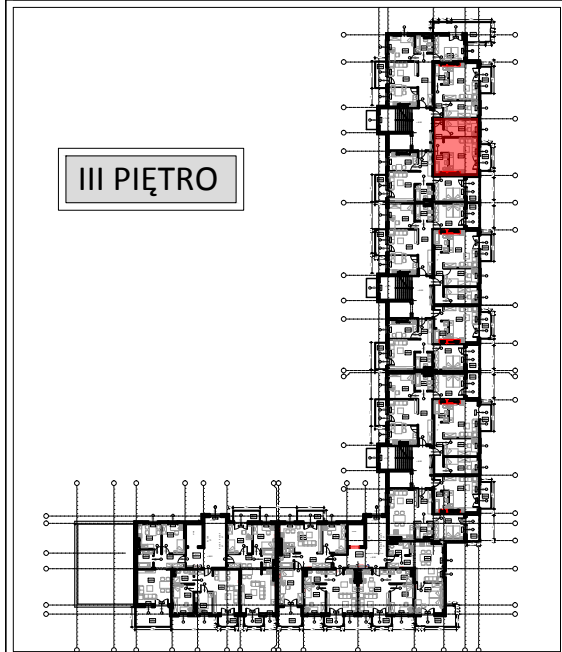
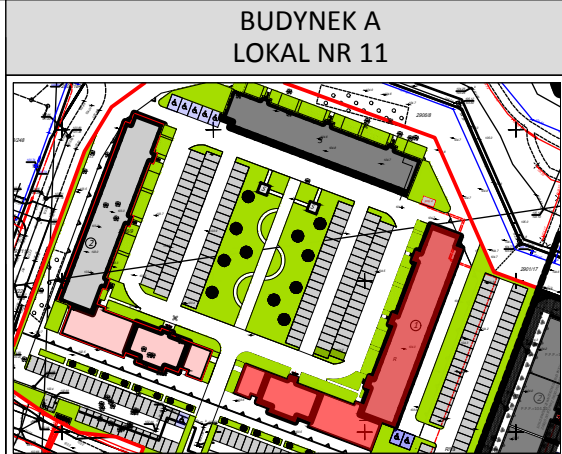


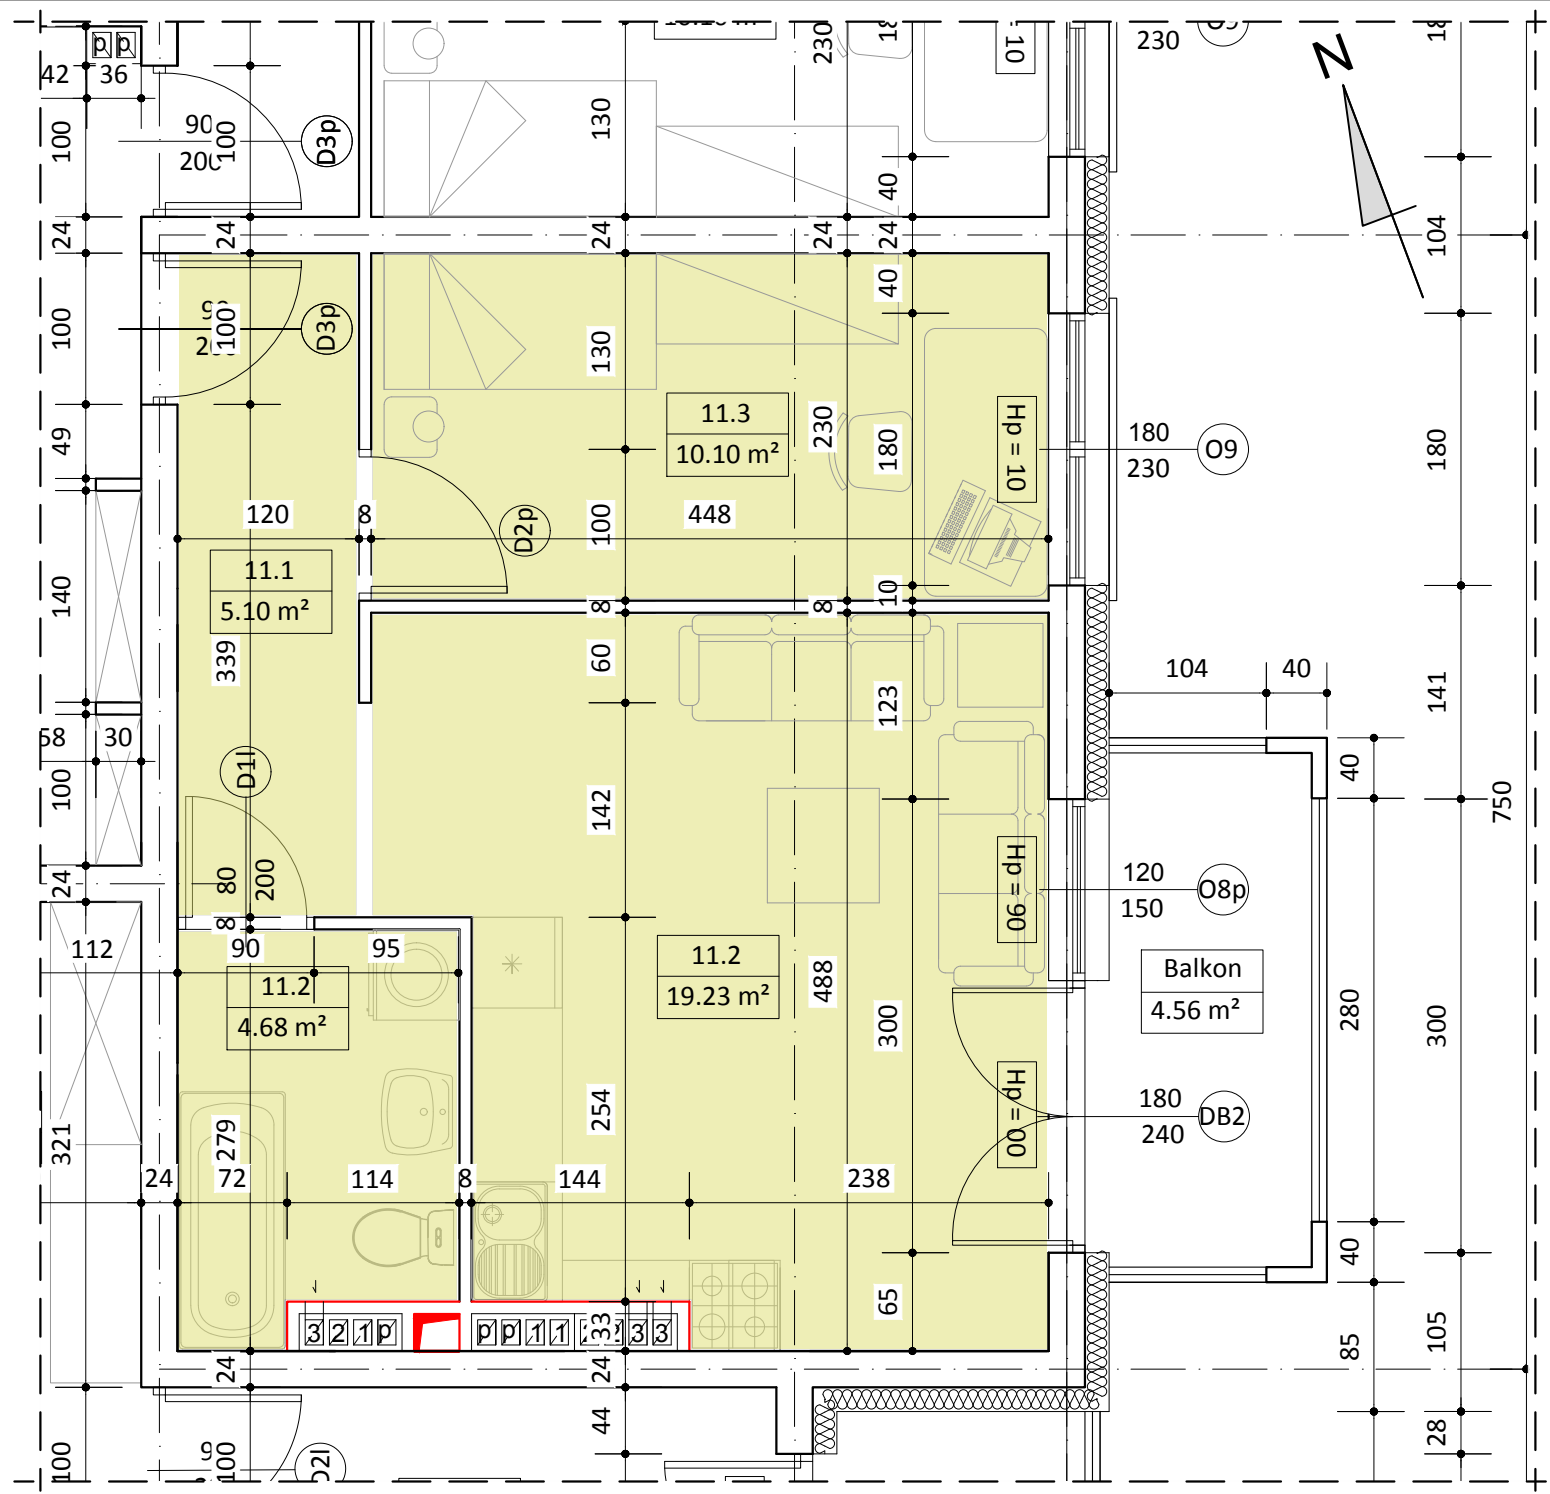

WYKAZ POMIESZCZEŃ		
L.p	NAZWA POMIESZCZENIA	m²
11.1	PRZEDPOKÓJ	5.10
11.2	POKÓJ DZIENNY + ANEKS KUCH.	19.23
11.3	POKÓJ SYPIALNY	10.10
11.4	ŁAZIENKA	4.68
RAZEM:		39.11

UWAGA:
WYMIARY POMIESZCZEŃ ZOSTAŁY PODANE W ŚWIEŁIE ŚCIAN WYPRAWIONYCH TYNKIEM
WIZYTÓWKA LOKALU ZOSTAŁA WYKONANA NA PODSTAWIE PROJEKTU KONCEPCYJNEGO I
NIE JEST PODSTAWĄ DO ZAWARCIA UMOWY KUPNA/SPRZEDAŻY LOKALU