




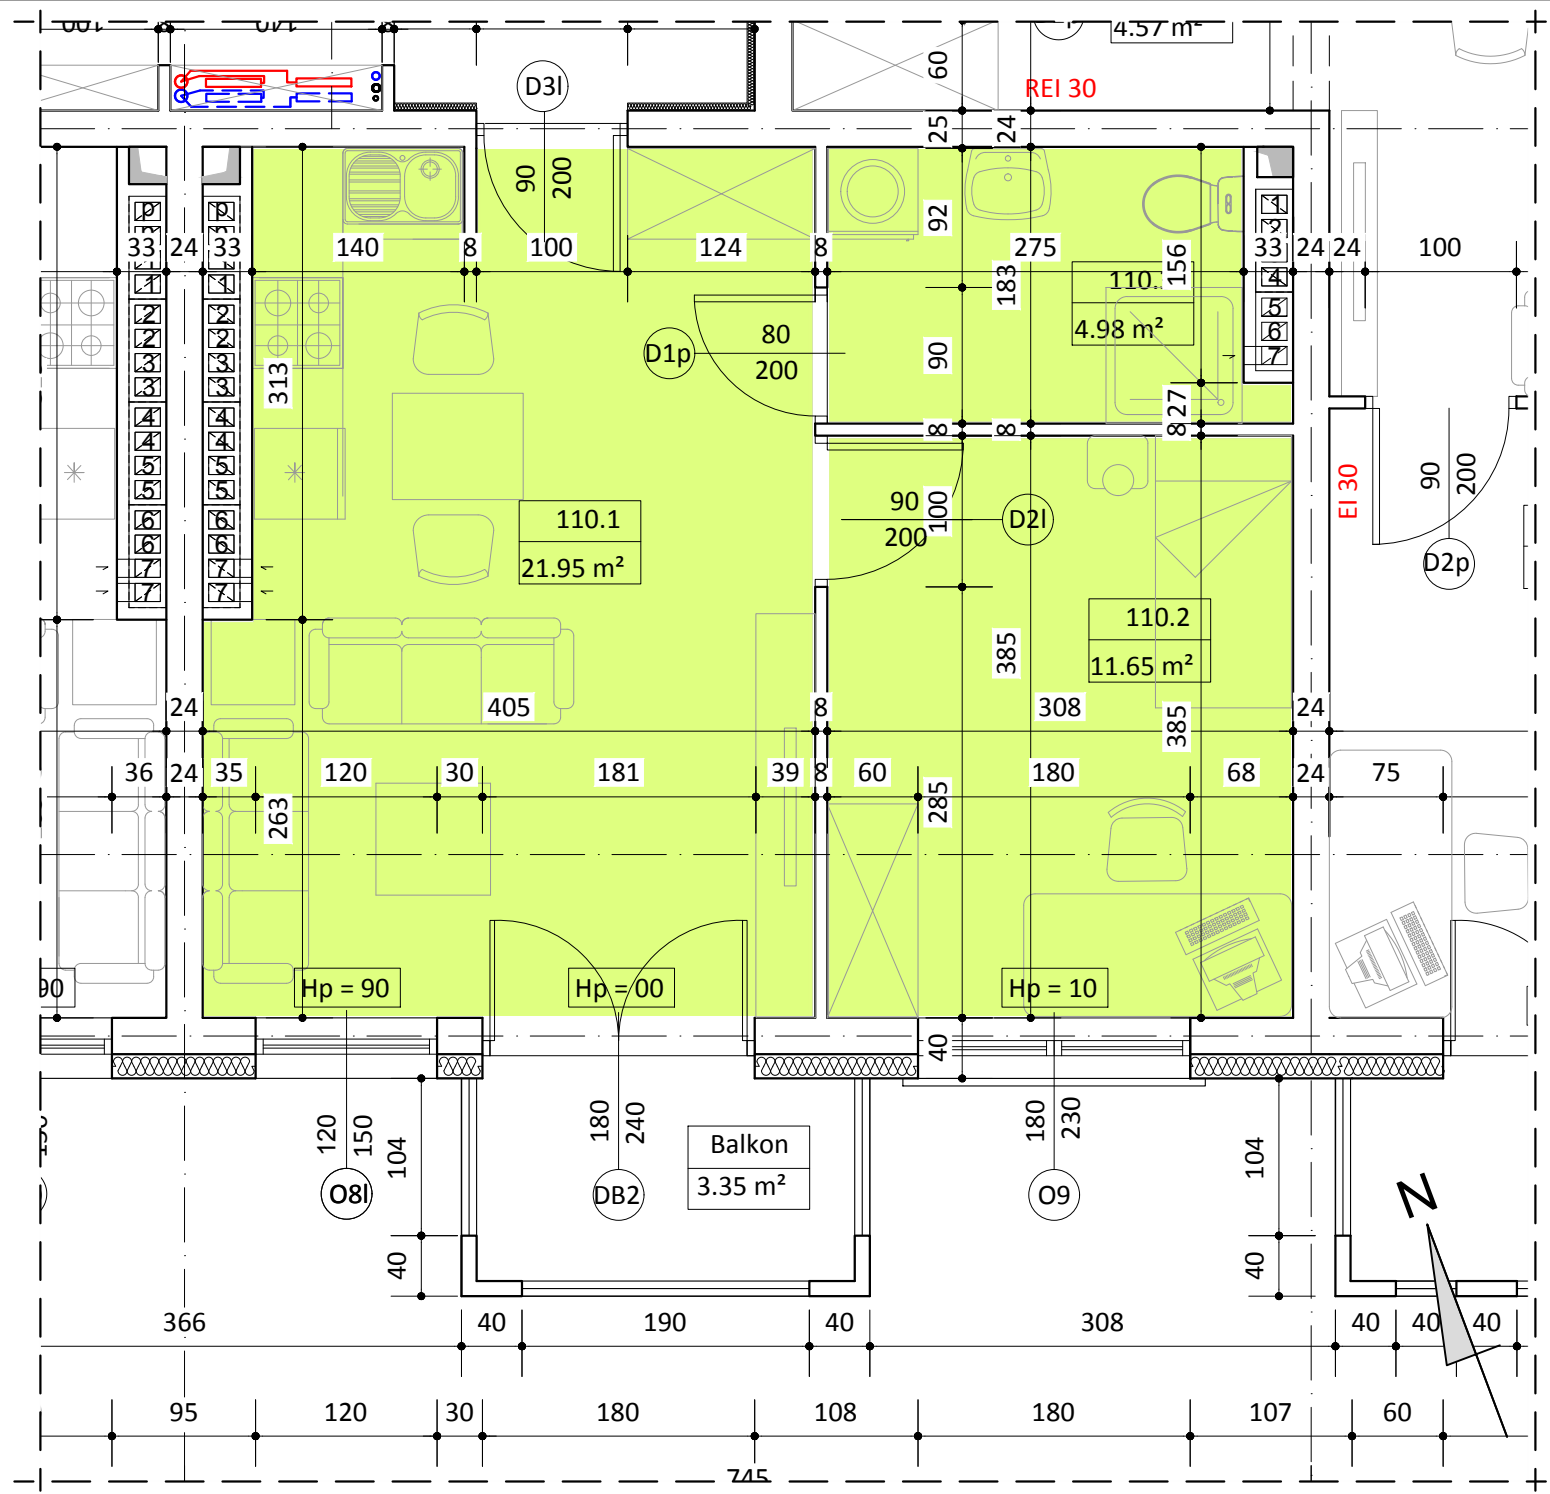

BUDYNEK A
LOKAL NR 110

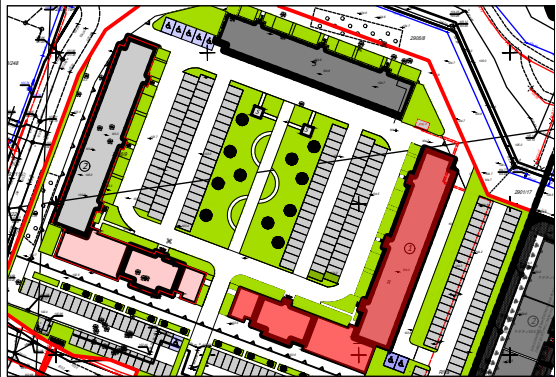

VII PIĘTRO

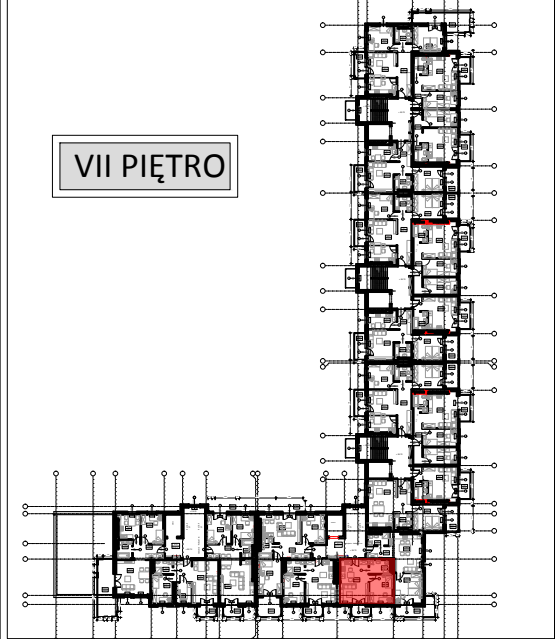

WYKAZ POMIESZCZEŃ

L.p	NAZWA POMIESZCZENIA	m ²
110.1	POKÓJ DZIENNY + ANEKS KUCH.	21.95
110.2	POKÓJ SYPIALNY	11.65
110.3	ŁAZIENKA	4.98
RAZEM:		38.58

UWAGA:
WYMIARY POMIESZCZEŃ ZOSTAŁY PODANE W ŚWIEŁIE ŚCIAN WYPRAWIONYCH TYNKIEM
WIZYTÓWKĄ LOKALU ZOSTAŁA WYKONANA NA PODSTAWIE PROJEKTU KONCEPCYJNEGO I
NIE JEST PODSTAWĄ DO ZAWARCIA UMOWY KUPNA/SPRZEDAŻY LOKALU