




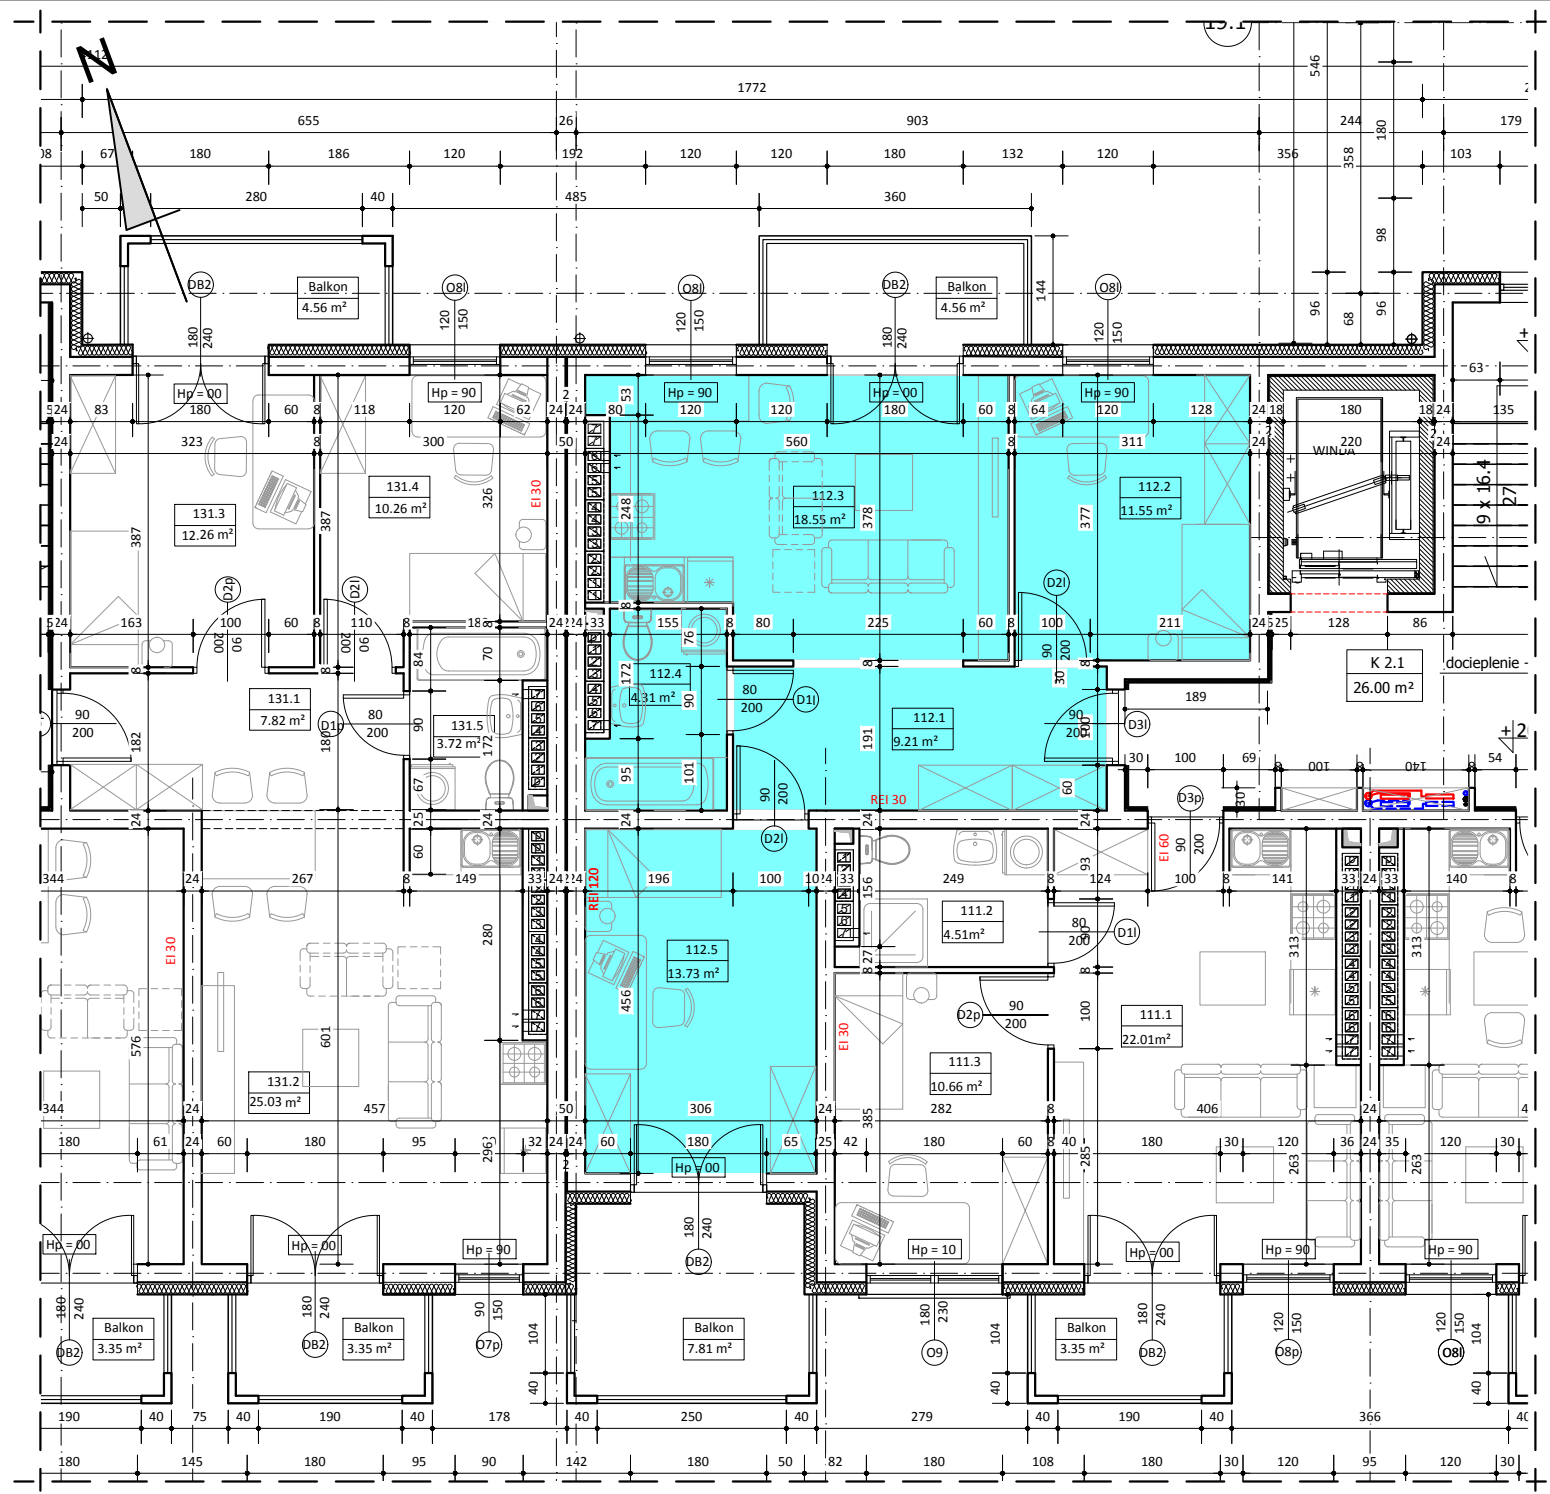

BUDYNEK A LOKAL NR 112

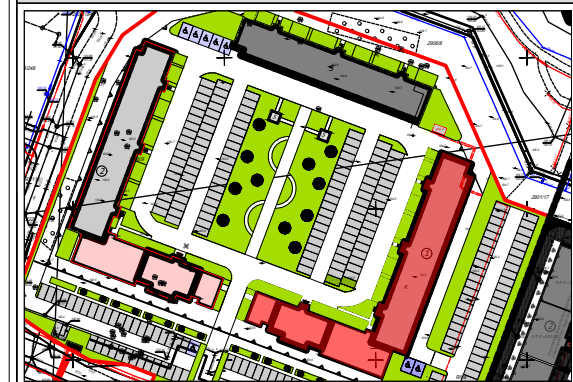

VII PIĘTRO

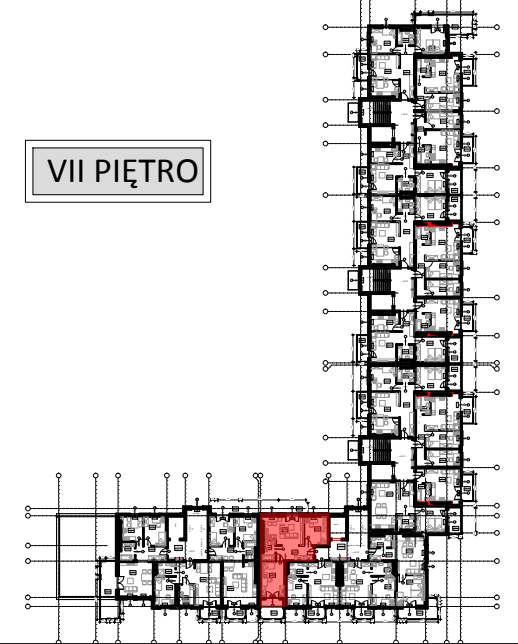

WYKAZ POMIESZCZEŃ

L.p	NAZWA POMIESZCZENIA	m²
112.1	PRZEDPOKÓJ	9.21
112.2	POKÓJ SYPIALNY	11.55
112.3	POKÓJ DZIENNY + ANEKS KUCH.	18.55
112.4	ŁAZIENKA	4.31
112.5	POKÓJ SYPIALNY	13.73
RAZEM:		57.35

UWAGA:
WYMIARY POMIESZCZEŃ ZOSTAŁY PODANE W ŚWIEŁIE ŚCIAN WYPRAWIONYCH TYNKIEM
WIZYTÓWKĄ LOKALU ZOSTAŁA WYKONANA NA PODSTAWIE PROJEKTU KONCEPCYJNEGO I
NIE JEST PODSTAWĄ DO ZAWARCIA UMOWY KUPNA/SPRZEDAŻY LOKALU