




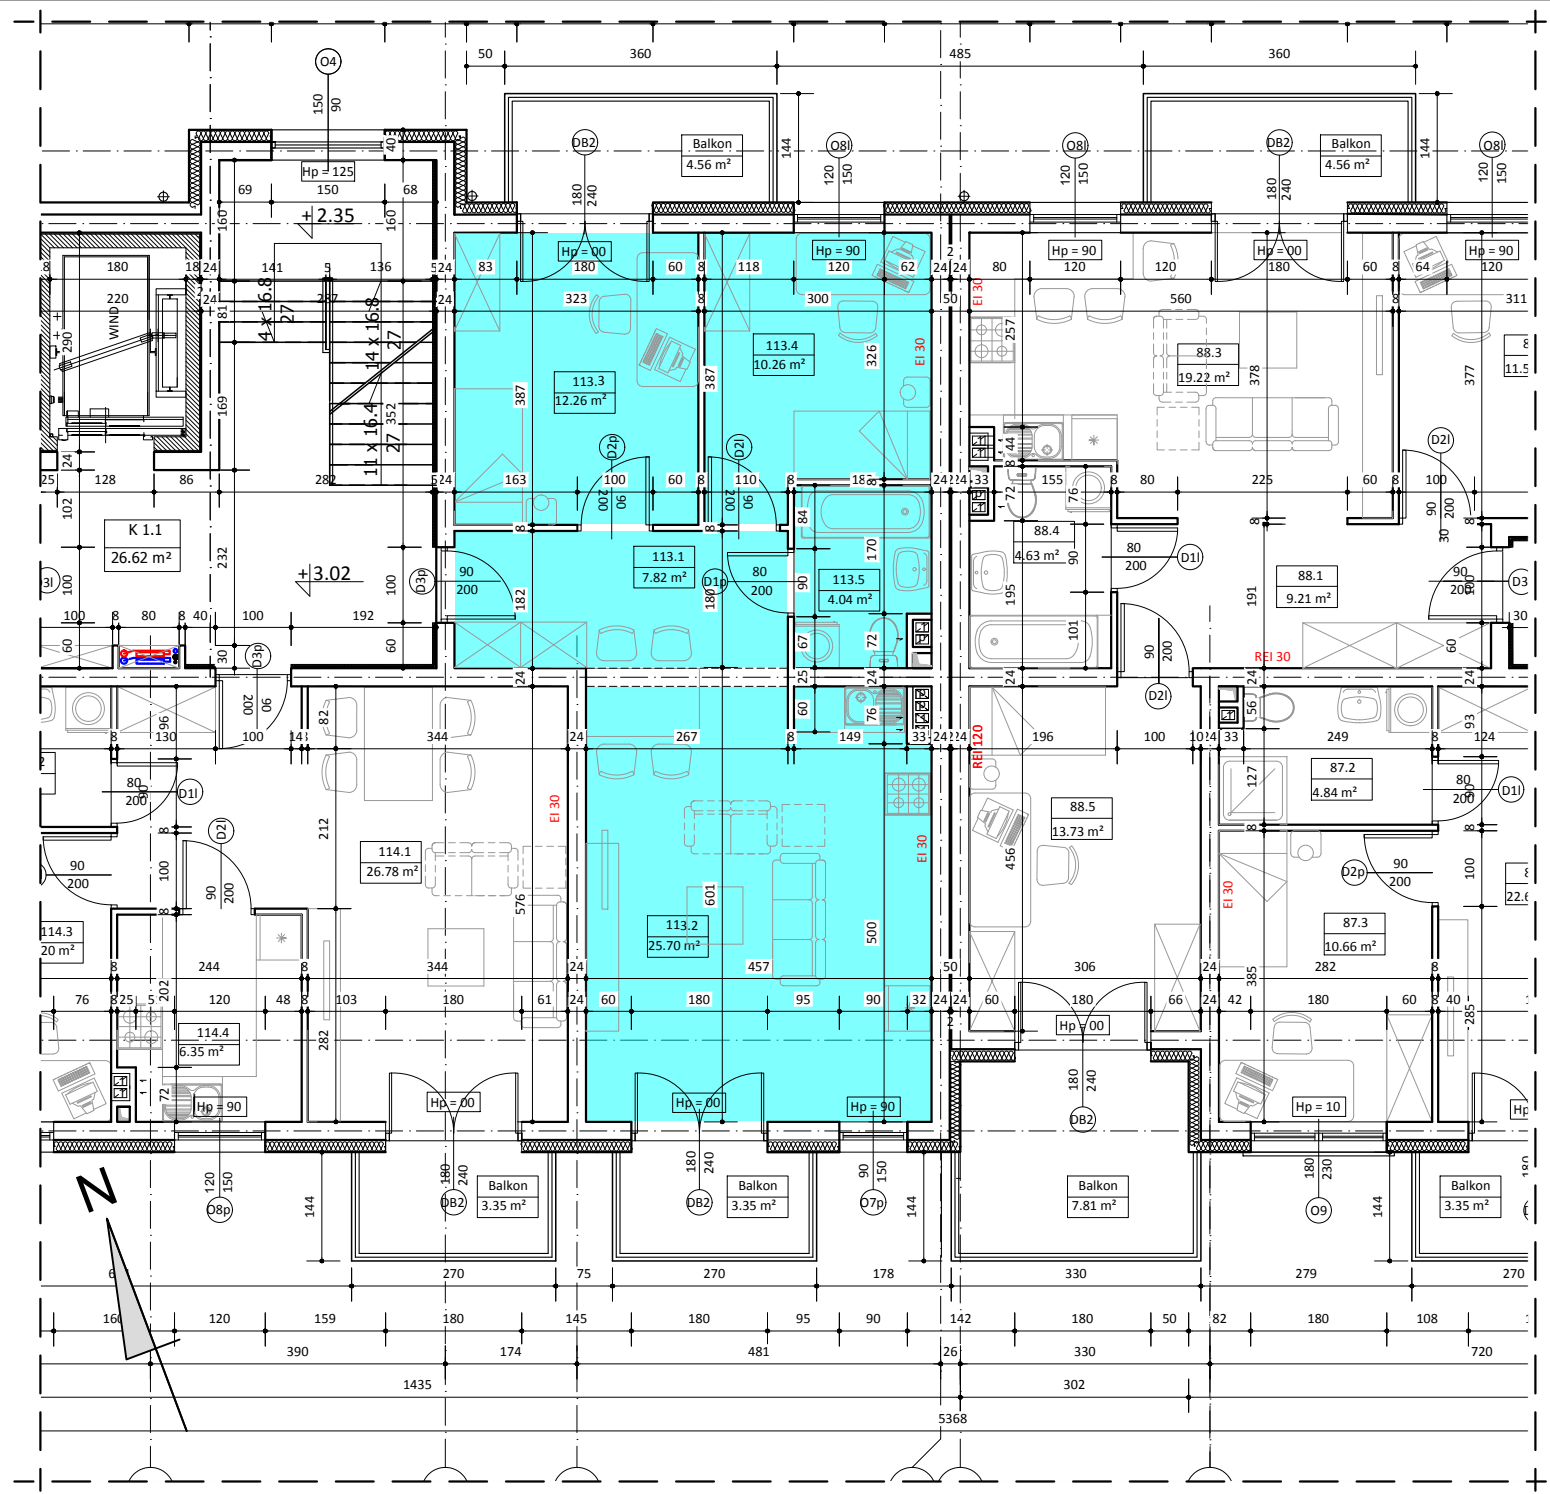

BUDYNEK A
LOKAL NR 113

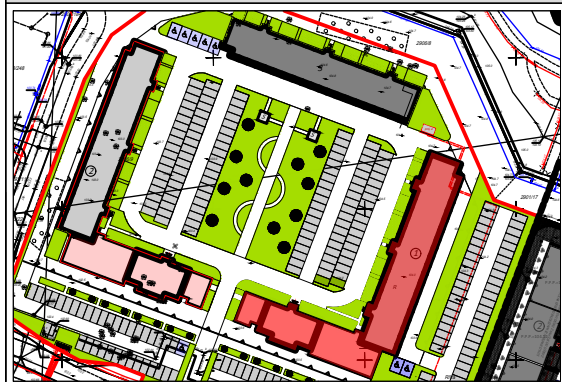

I PIĘTRO

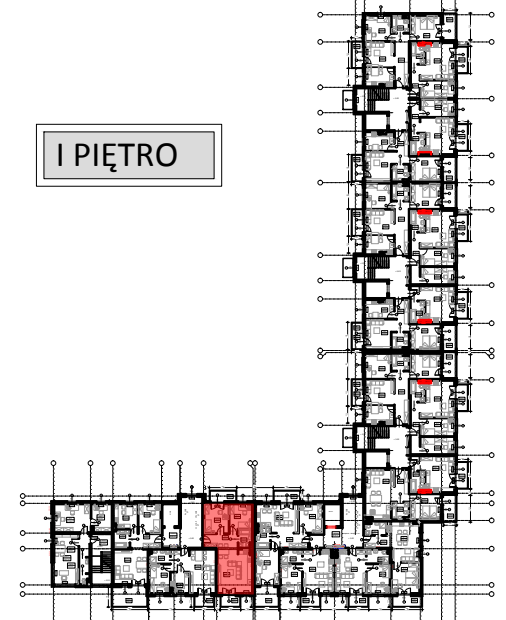

WYKAZ POMIESZCZEŃ

L.p	NAZWA POMIESZCZENIA	m²
113.1	PRZEDPOKÓJ	7.82
113.2	POKÓJ DZIENNY + ANEKS KUCH.	25.70
113.3	POKÓJ SYPIALNY	12.26
113.4	POKÓJ SYPIALNY	10.26
113.5	ŁAZIENKA	4.04
RAZEM:		60.08

UWAGA:
WYMIARY POMIESZCZEŃ ZOSTAŁY PODANE W ŚWIEŁIE ŚCIAN WYPRAWIONYCH TYNKIEM
WIZYTÓWKĄ LOKALU ZOSTAŁA WYKONANA NA PODSTAWIE PROJEKTU KONCEPCYJNEGO I
NIE JEST PODSTAWĄ DO ZAWARCIA UMOWY KUPNA/SPRZEDAŻY LOKALU