




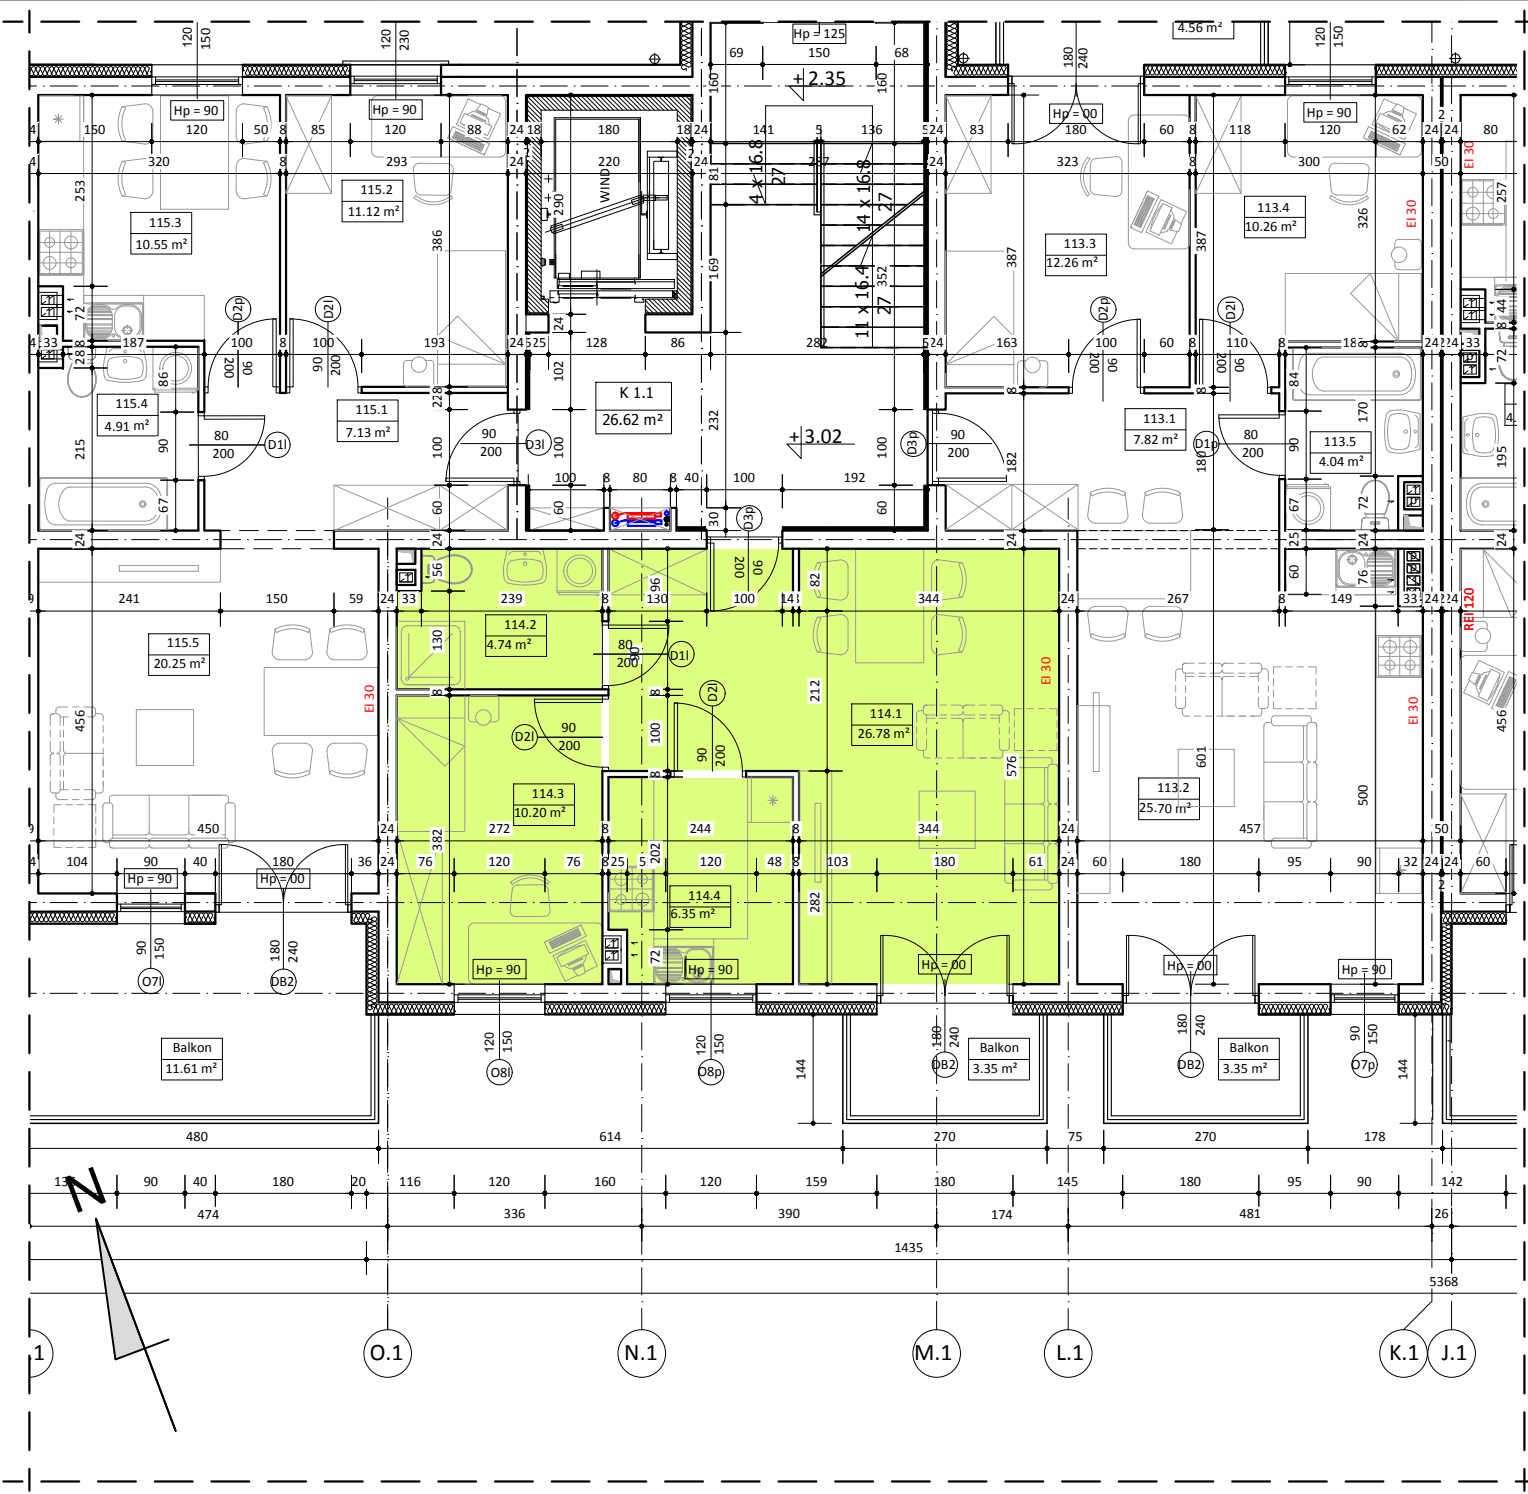

BUDYNEK A LOKAL NR 114

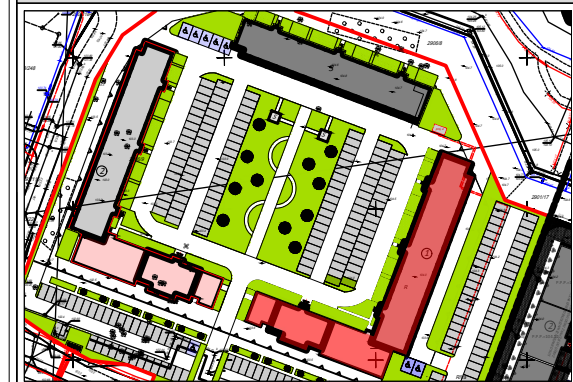

I PIĘTRO

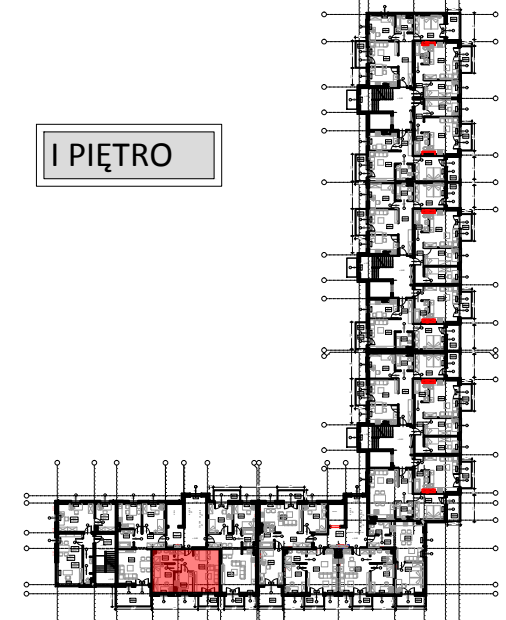

WYKAZ POMIESZCZEŃ		
L.p	NAZWA POMIESZCZENIA	m²
114.1	PRZEDPOKÓJ + POKÓJ DZIENNY	26.78
114.2	ŁAZIENKA	4.74
114.3	POKÓJ SYPIALNY	10.20
114.4	KUCHNIA	6.35
RAZEM:		48.07

UWAGA:
WYMIARY POMIESZCZEŃ ZOSTAŁY PODANE W ŚWIEŁIE ŚCIAN WYPRAWIONYCH TYNKIEM
WIZYTÓWKA LOKALU ZOSTAŁA WYKONANA NA PODSTAWIE PROJEKTU KONCEPCYJNEGO I
NIE JEST PODSTAWĄ DO ZAWARCIA UMOWY KUPNA/SPRZEDAŻY LOKALU