




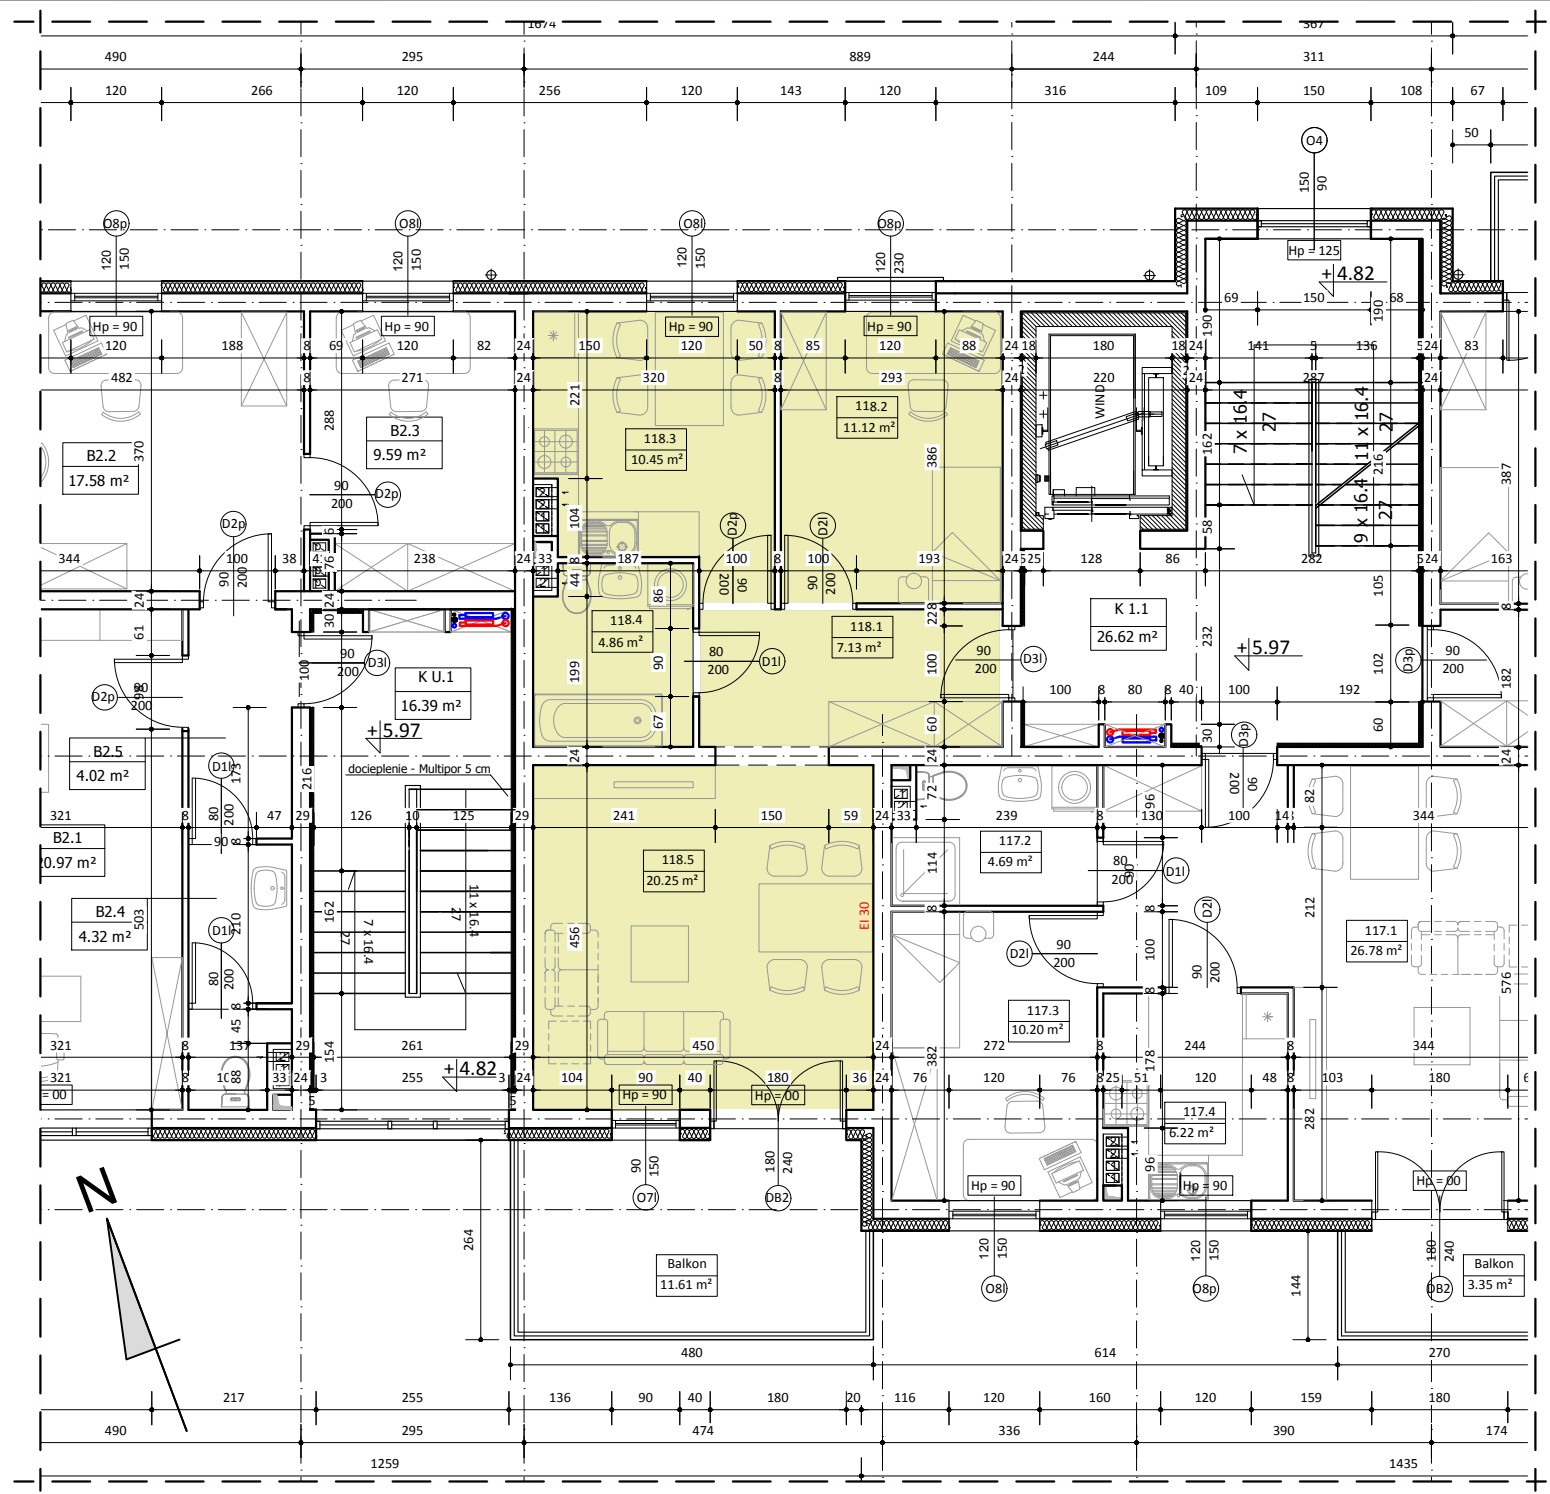

BUDYNEK A LOKAL NR 118

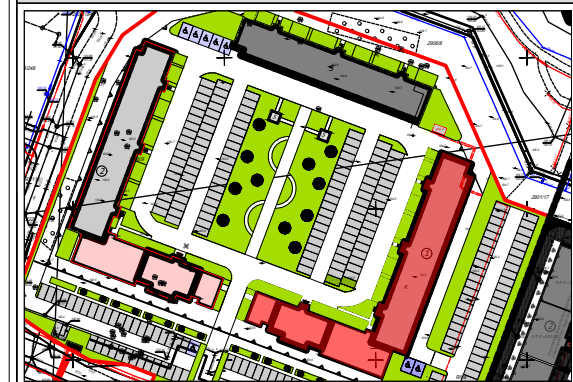

II PIĘTRO

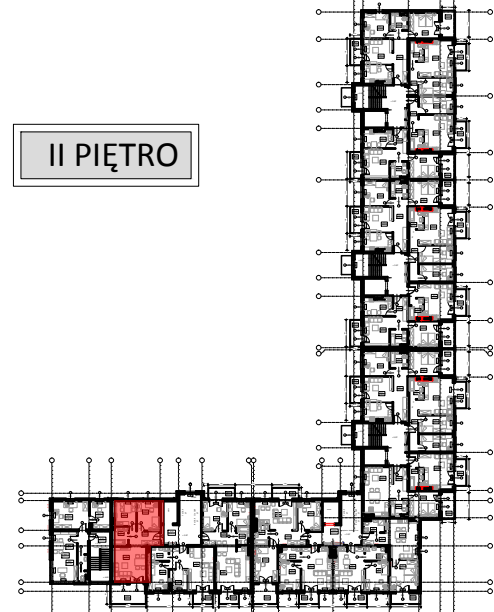

WYKAZ POMIESZCZEŃ

L.p	NAZWA POMIESZCZENIA	m²
118.1	KOMUNIKACJA	7.13
118.2	POKÓJ	11.12
118.3	KUCHNIA	10.45
118.4	ŁAZIENKA	4.86
118.5	POKÓJ DZIENNY	20.25
RAZEM:		53.81

UWAGA:
WYMIARY POMIESZCZEŃ ZOSTAŁY PODANE W ŚWIEŁIE ŚCIAN WYPRAWIONYCH TYNKIEM
WIZYTÓWKĄ LOKALU ZOSTAŁA WYKONANA NA PODSTAWIE PROJEKTU KONCEPCYJNEGO I
NIE JEST PODSTAWĄ DO ZAWARCIA UMOWY KUPNA/SPRZEDAŻY LOKALU