




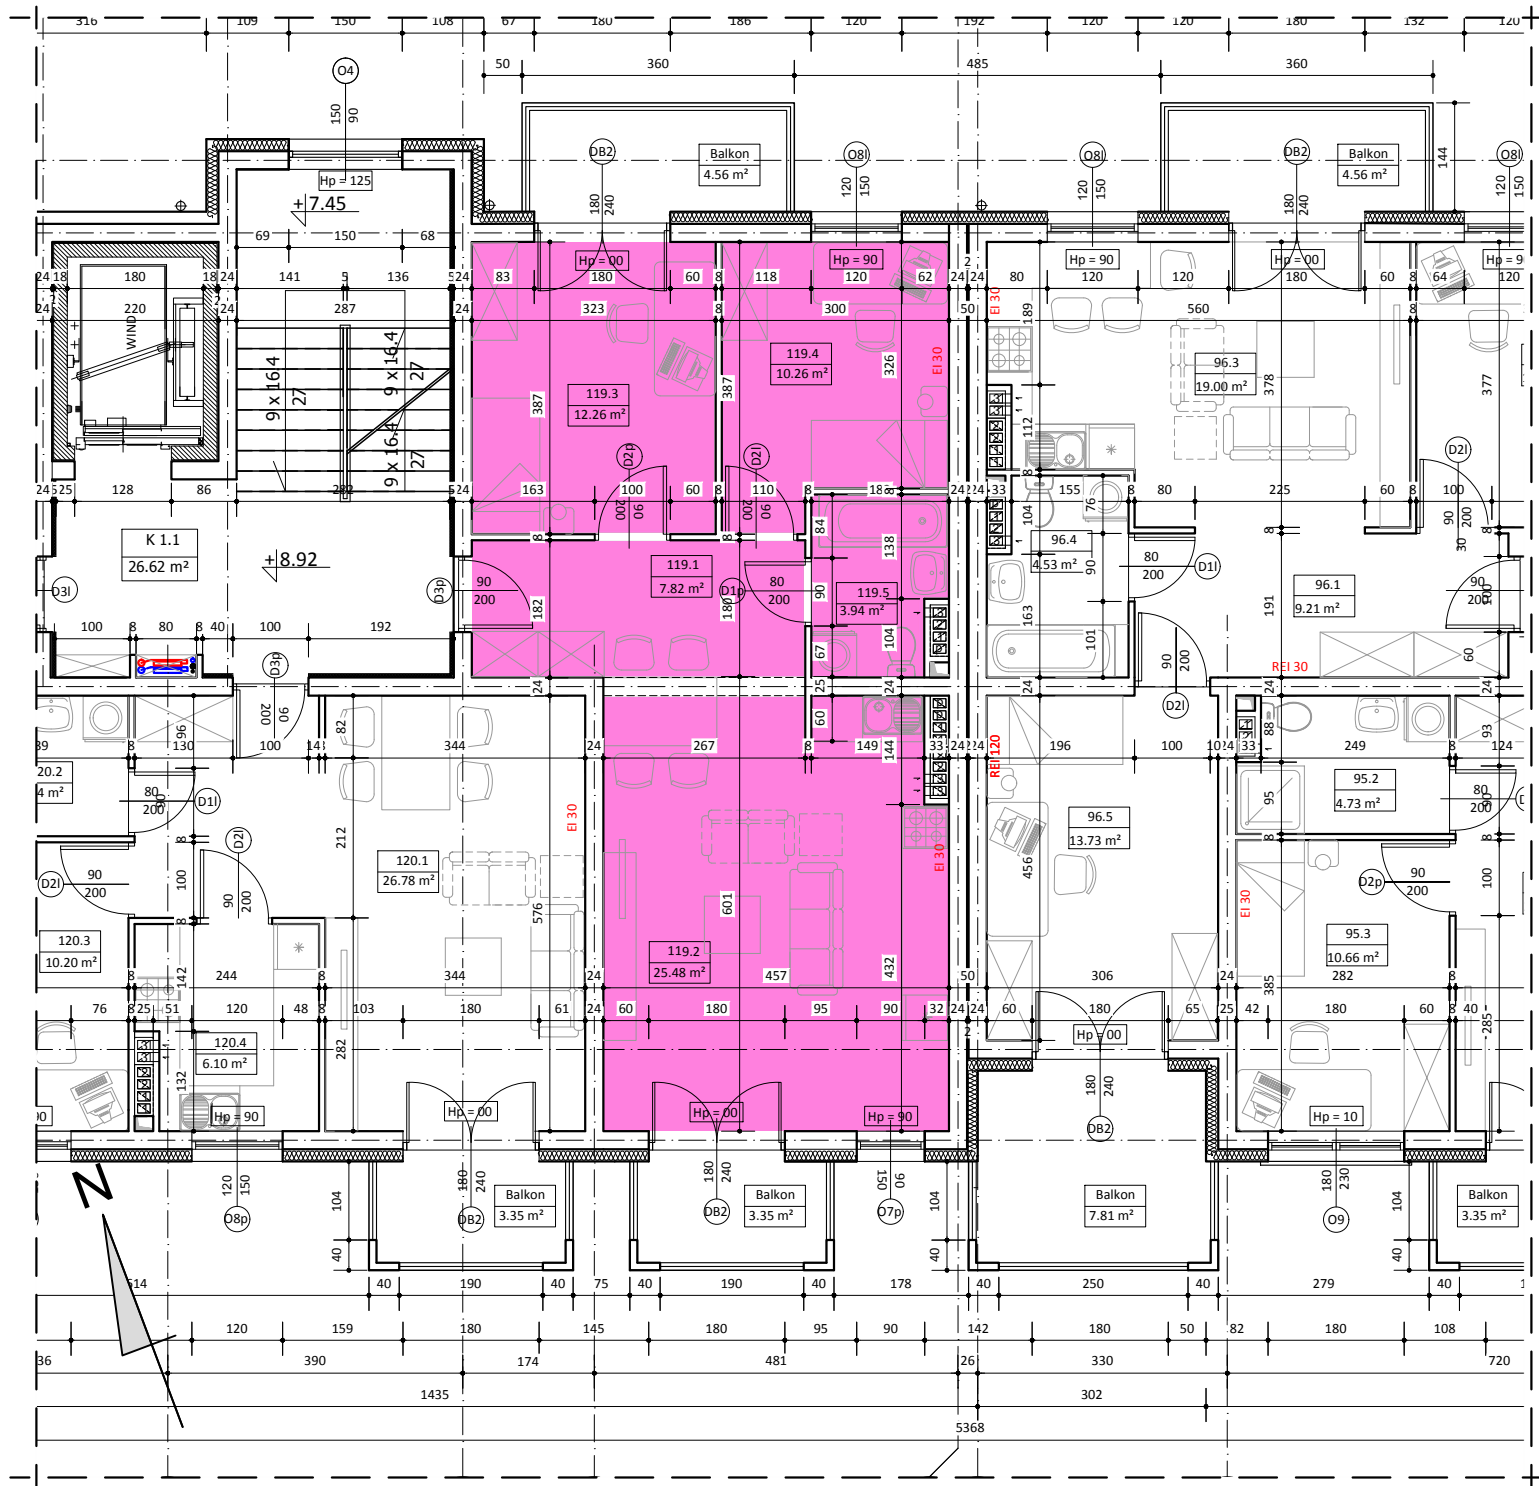

BUDYNEK A LOKAL NR 119

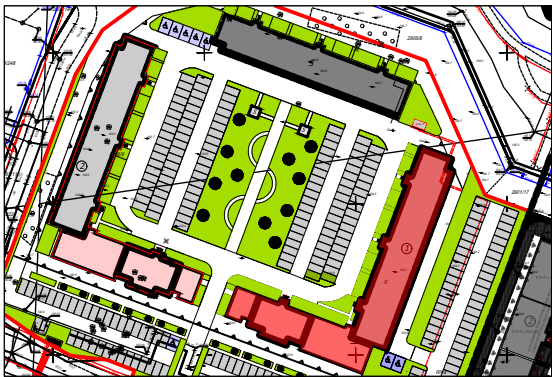

III PIĘTRO

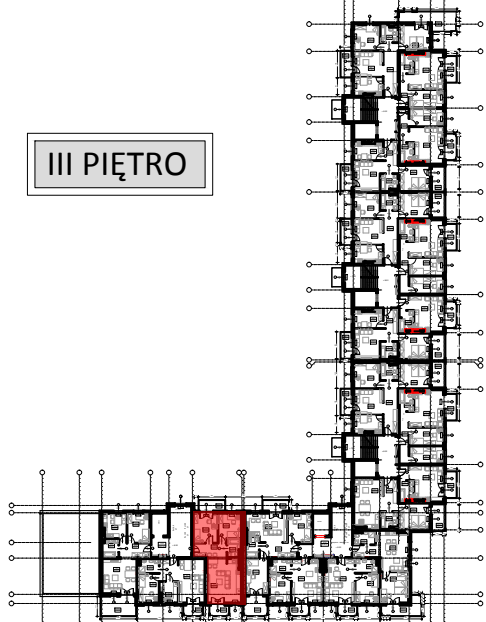

WYKAZ POMIESZCZEŃ

L.p	NAZWA POMIESZCZENIA	m ²
119.1	PRZEDPOKÓJ	7.82
119.2	POKÓJ DZIENNY + ANEKS KUCH.	25.48
119.3	POKÓJ SYPIALNY	12.26
119.4	POKÓJ SYPIALNY	10.26
119.5	ŁAZIENKA	3.94
RAZEM:		59.76

UWAGA:
WYMIARY POMIESZCZEŃ ZOSTAŁY PODANE W ŚWIEŁIE ŚCIAN WYPRAWIONYCH TYNKIEM
WIZYTÓWKA LOKALU ZOSTAŁA WYKONANA NA PODSTAWIE PROJEKTU KONCEPCYJNEGO I
NIE JEST PODSTAWĄ DO ZAWARCIA UMOWY KUPNA/SPRZEDAŻY LOKALU