
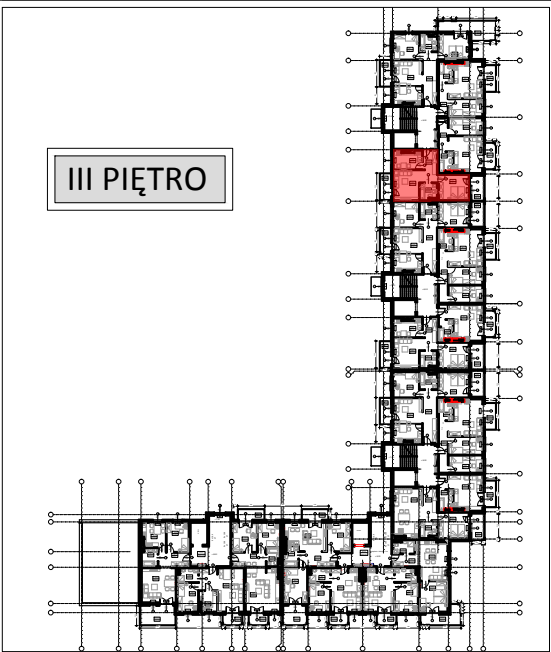
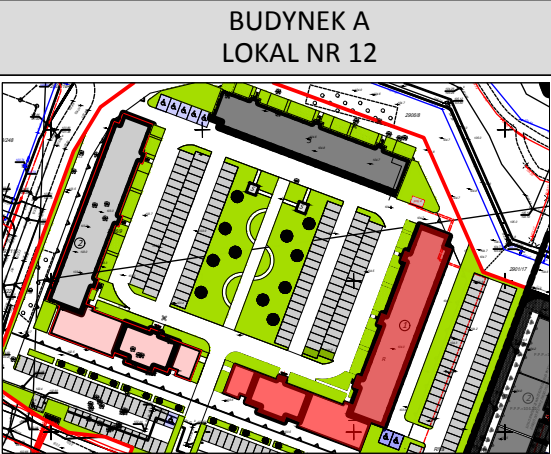


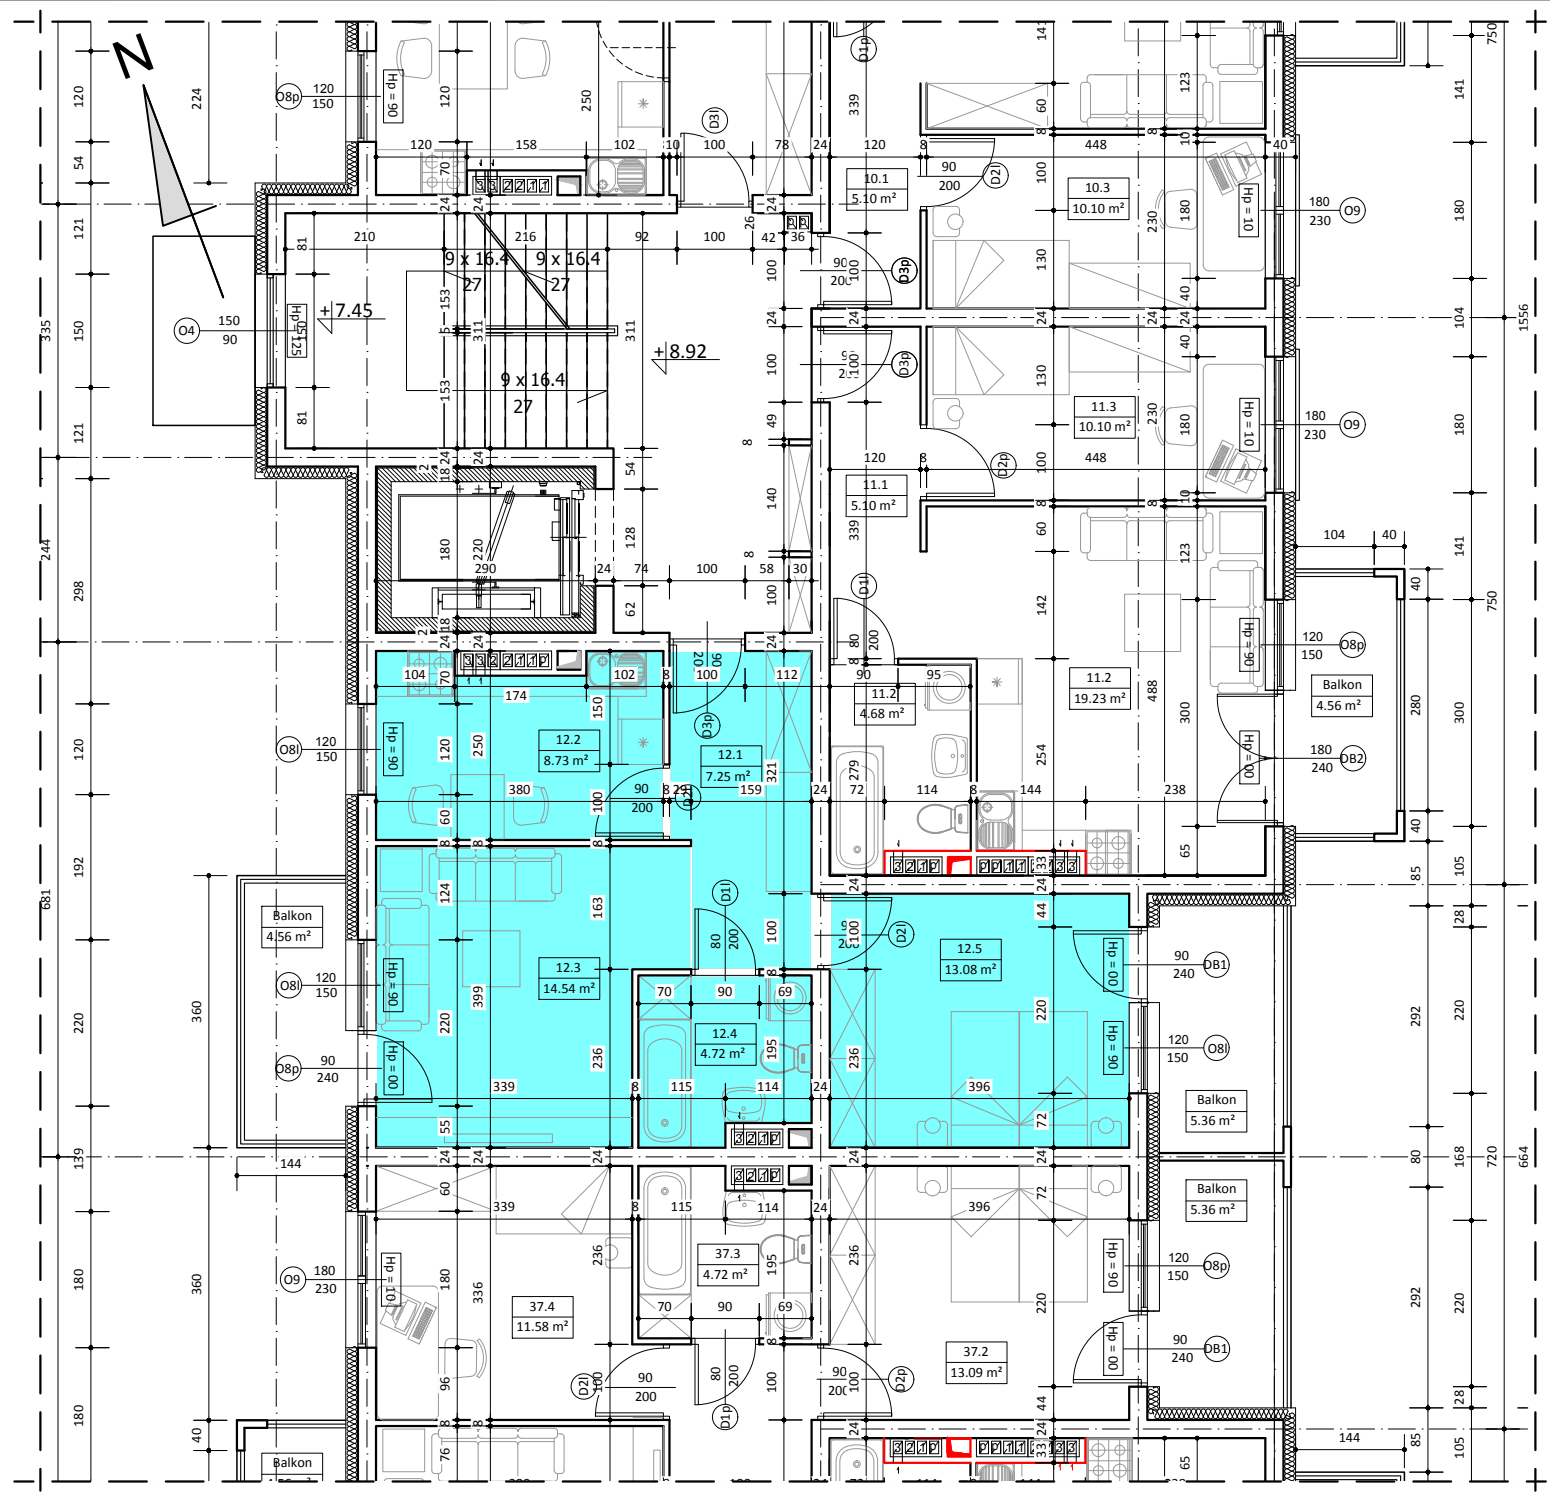

WYKAZ POMIESZCZEŃ		
L.p	NAZWA POMIESZCZENIA	m²
12.1	PRZEDPOKÓJ	7.25
12.2	KUCHNIA	8.73
12.3	POKÓJ DZIENNY	14.54
12.4	ŁAZIENKA	4.72
12.5	POKÓJ SYPIALNY	13.08
RAZEM:		48.32

UWAGA:
WYMIARY POMIESZCZEŃ ZOSTAŁY PODANE W ŚWIEŁIE ŚCIAN WYPRAWIONYCH TYNKIEM
WIZYTÓWKĄ LOKALU ZOSTAŁA WYKONANA NA PODSTAWIE PROJEKTU KONCEPCYJNEGO I
NIE JEST PODSTAWĄ DO ZAWARCIA UMOWY KUPNA/SPRZEDAŻY LOKALU