




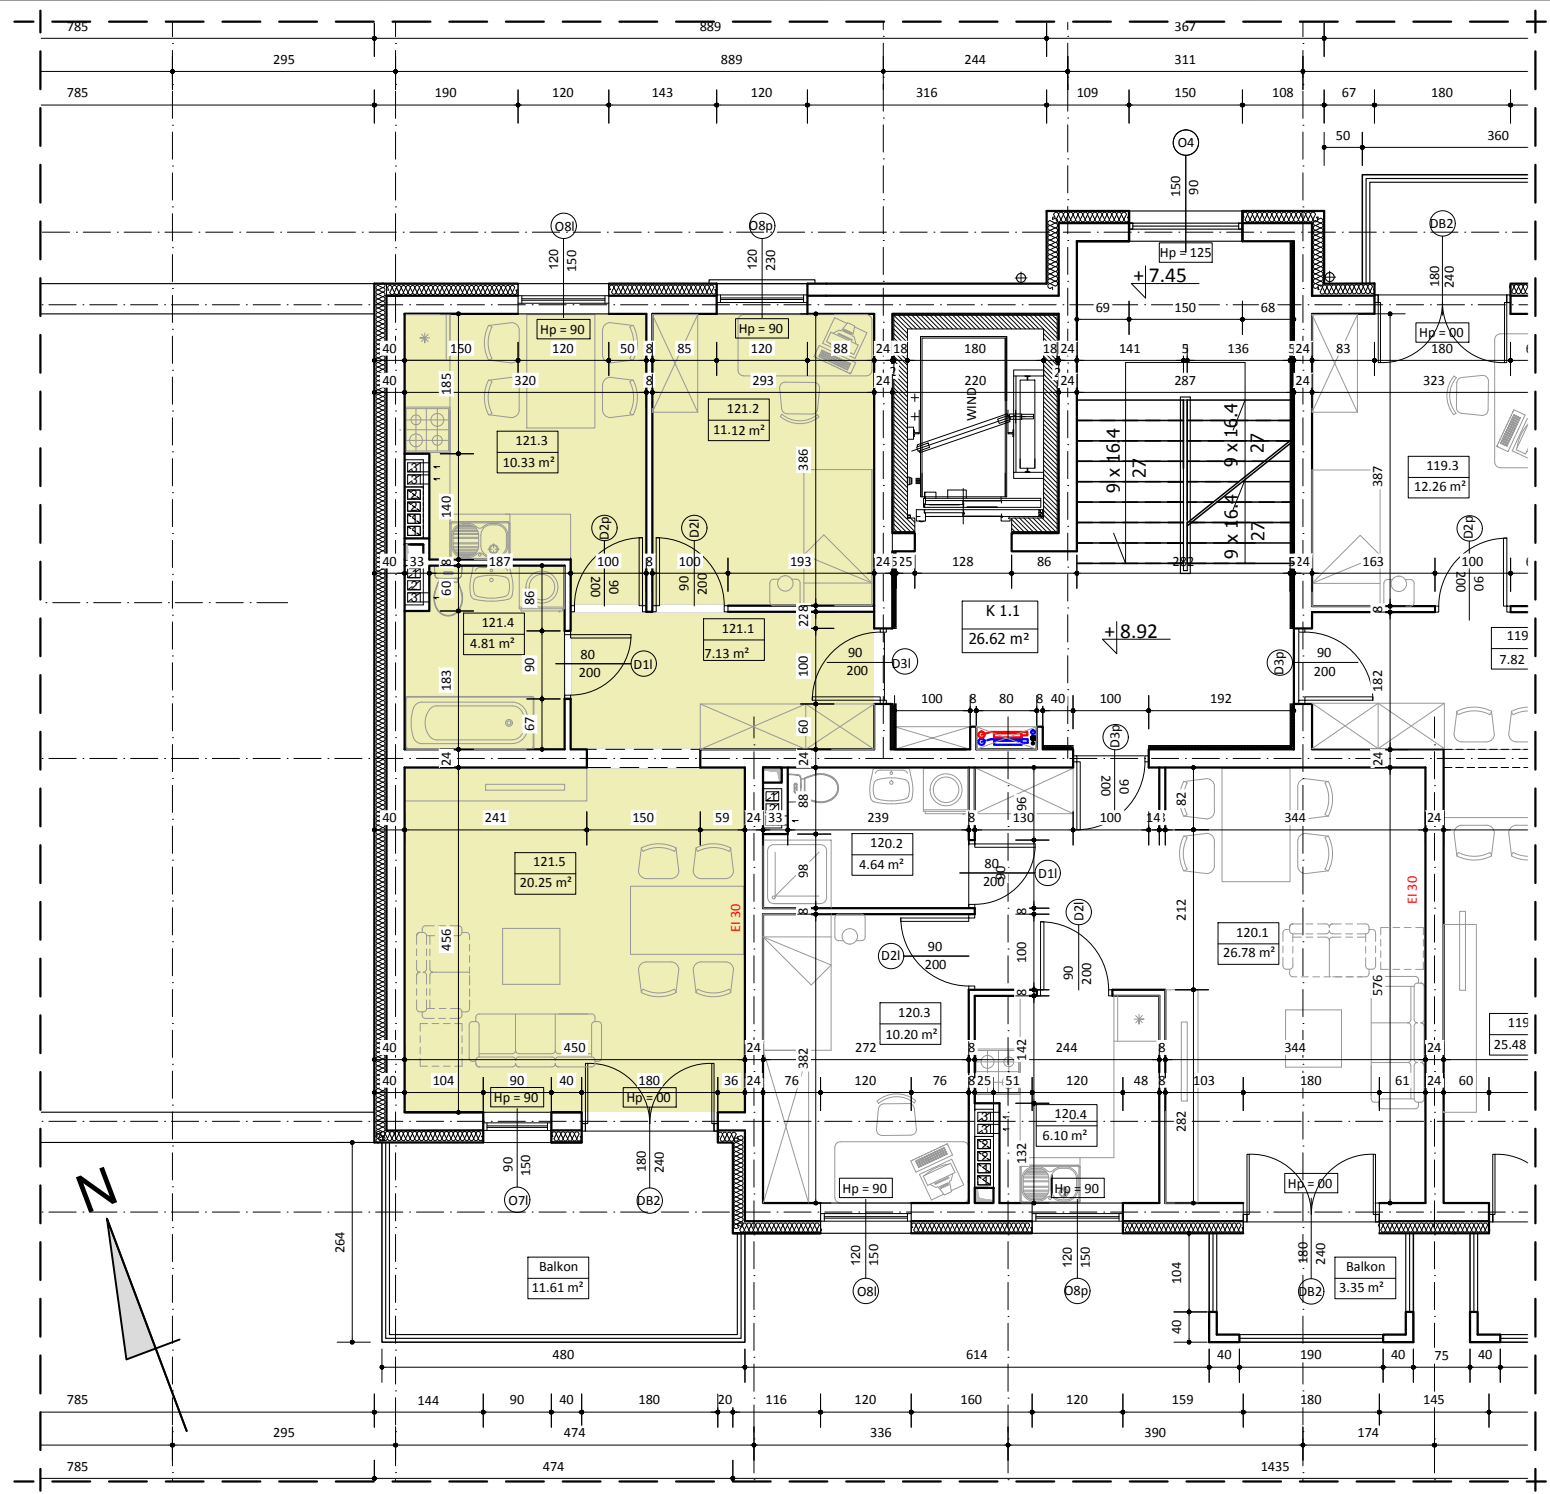

BUDYNEK A LOKAL NR 121

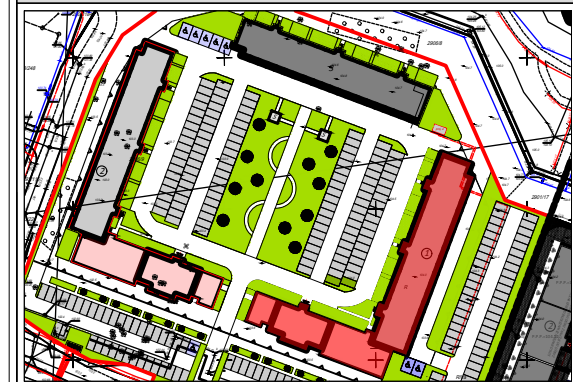

III PIĘTRO

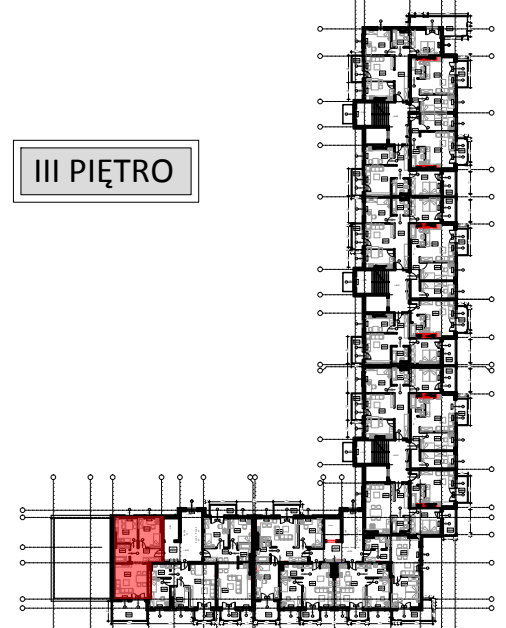

WYKAZ POMIESZCZEŃ

L.p	NAZWA POMIESZCZENIA	m²
121.1	KOMUNIKACJA	7.13
121.2	POKÓJ	11.12
121.3	KUCHNIA	10.33
121.4	ŁAZIENKA	4.81
121.5	POKÓJ DZIENNY	20.25
RAZEM:		53.64

UWAGA:
WYMIARY POMIESZCZEŃ ZOSTAŁY PODANE W ŚWIEŁIE ŚCIAN WYPRAWIONYCH TYNKIEM
WIZYTÓWKA LOKALU ZOSTAŁA WYKONANA NA PODSTAWIE PROJEKTU KONCEPCYJNEGO I
NIE JEST PODSTAWĄ DO ZAWARCIA UMOWY KUPNA/SPRZEDAŻY LOKALU