




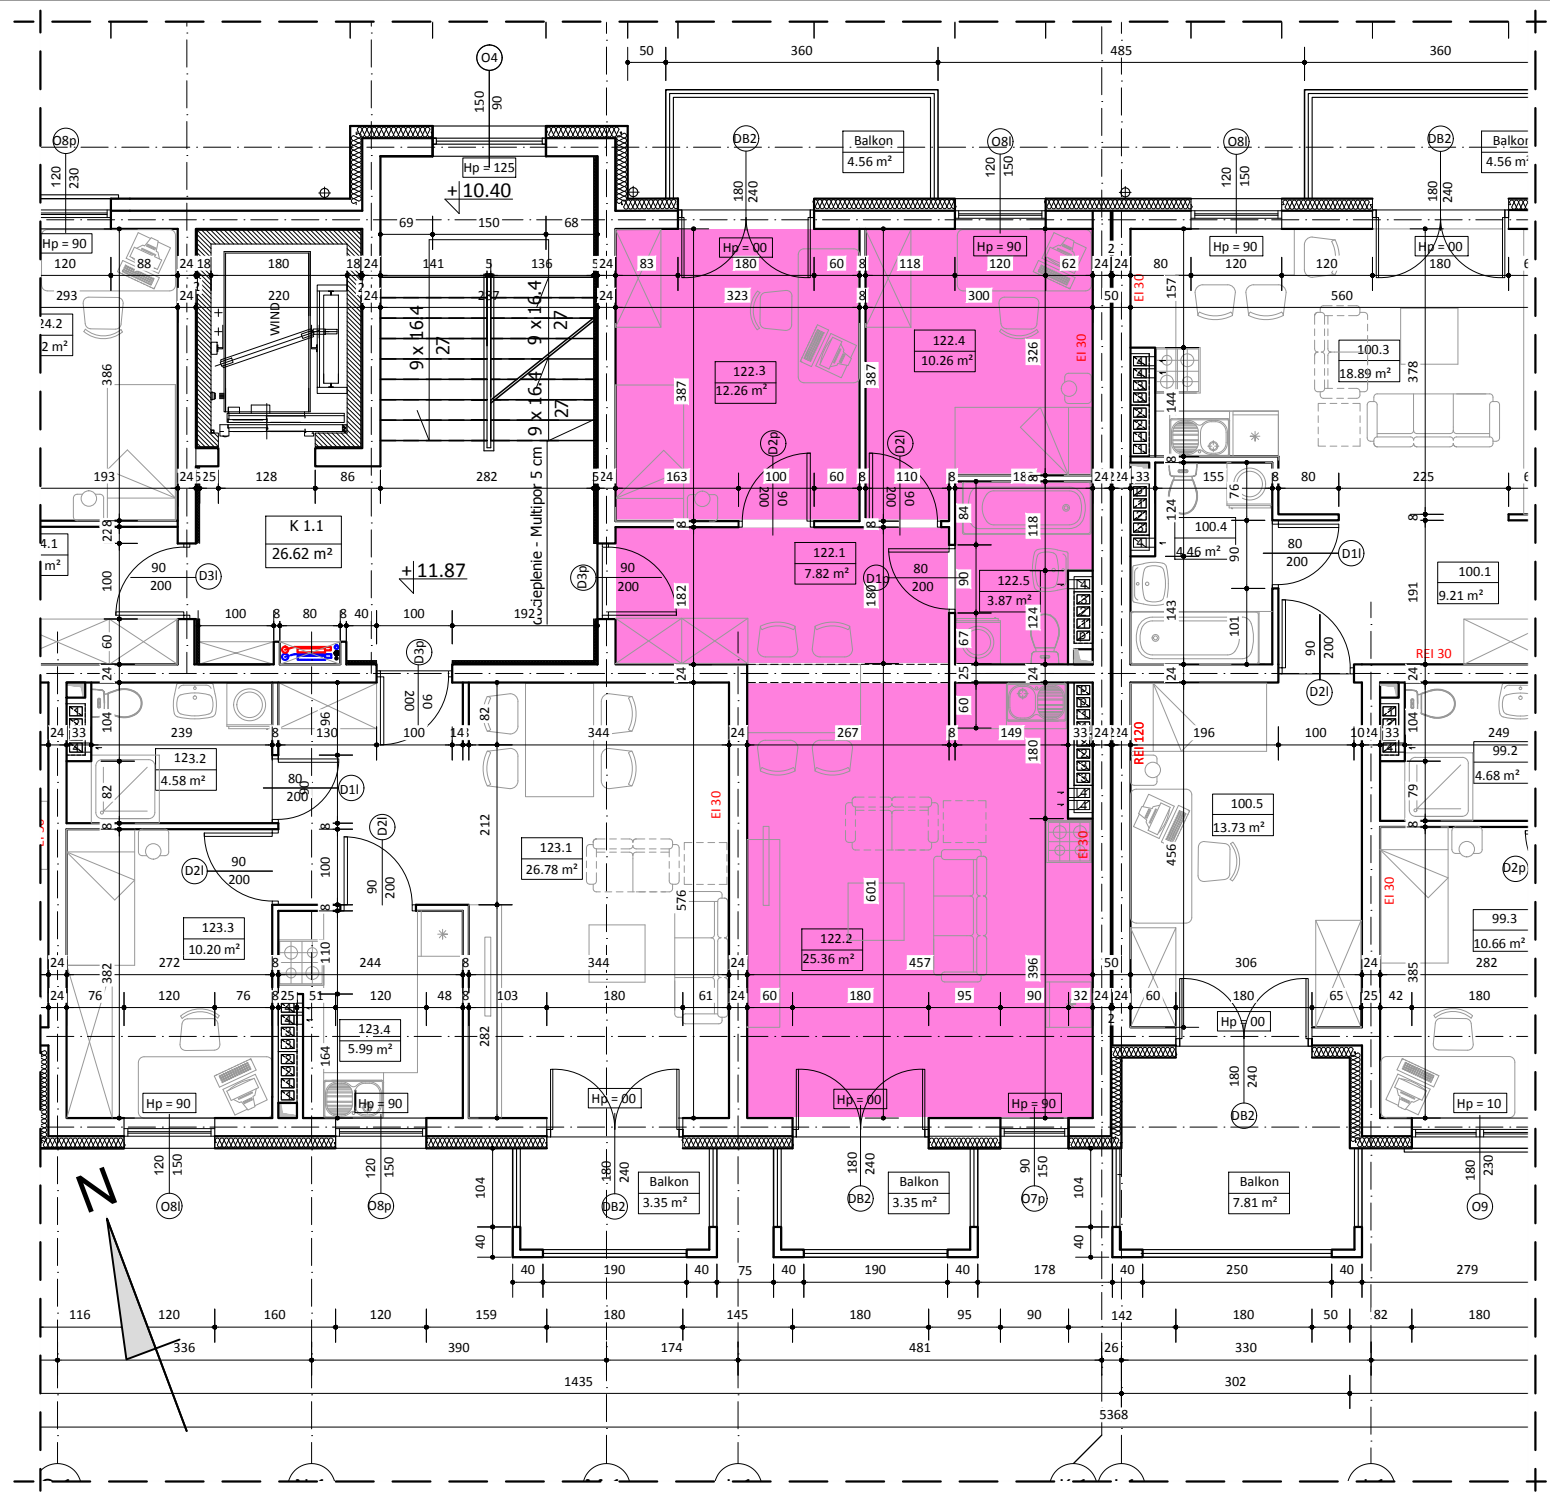

BUDYNEK A LOKAL NR 122

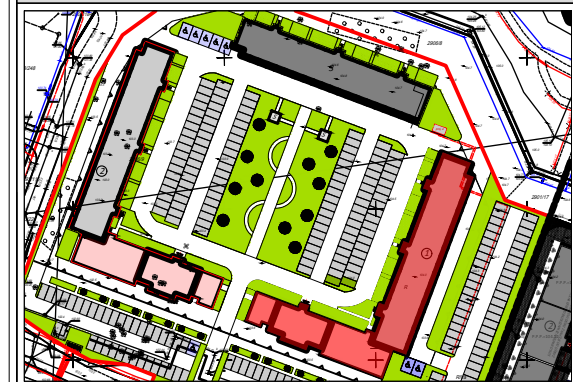

IV PIĘTRO

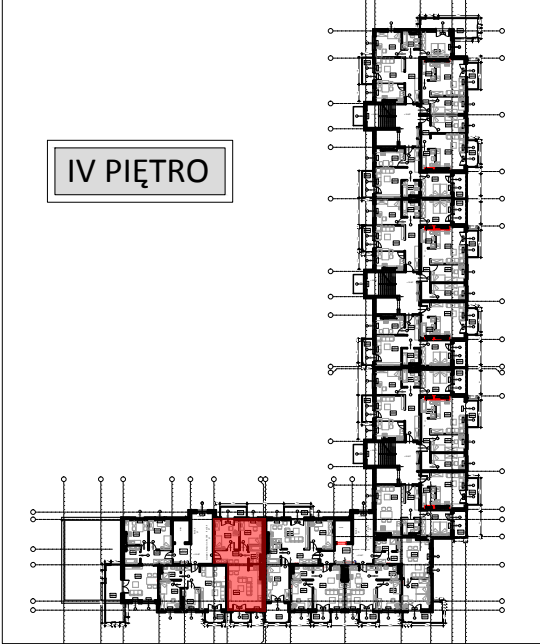

WYKAZ POMIESZCZEŃ

L.p	NAZWA POMIESZCZENIA	m²
122.1	PRZEDPOKÓJ	7.82
122.2	POKÓJ DZIENNY + ANEKS KUCH.	25.36
122.3	POKÓJ SYPIALNY	12.26
122.4	POKÓJ SYPIALNY	10.26
122.5	ŁAZIENKA	3.87
RAZEM:		59.57

UWAGA:
WYMIARY POMIESZCZEŃ ZOSTAŁY PODANE W ŚWIETLE ŚCIAN WYPRAWIONYCH TYNKIEM
WIZYTÓWKA LOKALU ZOSTAŁA WYKONANA NA PODSTAWIE PROJEKTU KONCEPCYJNEGO I
NIE JEST PODSTAWĄ DO ZAWARCIA UMOWY KUPNA/SPRZEDAŻY LOKALU