




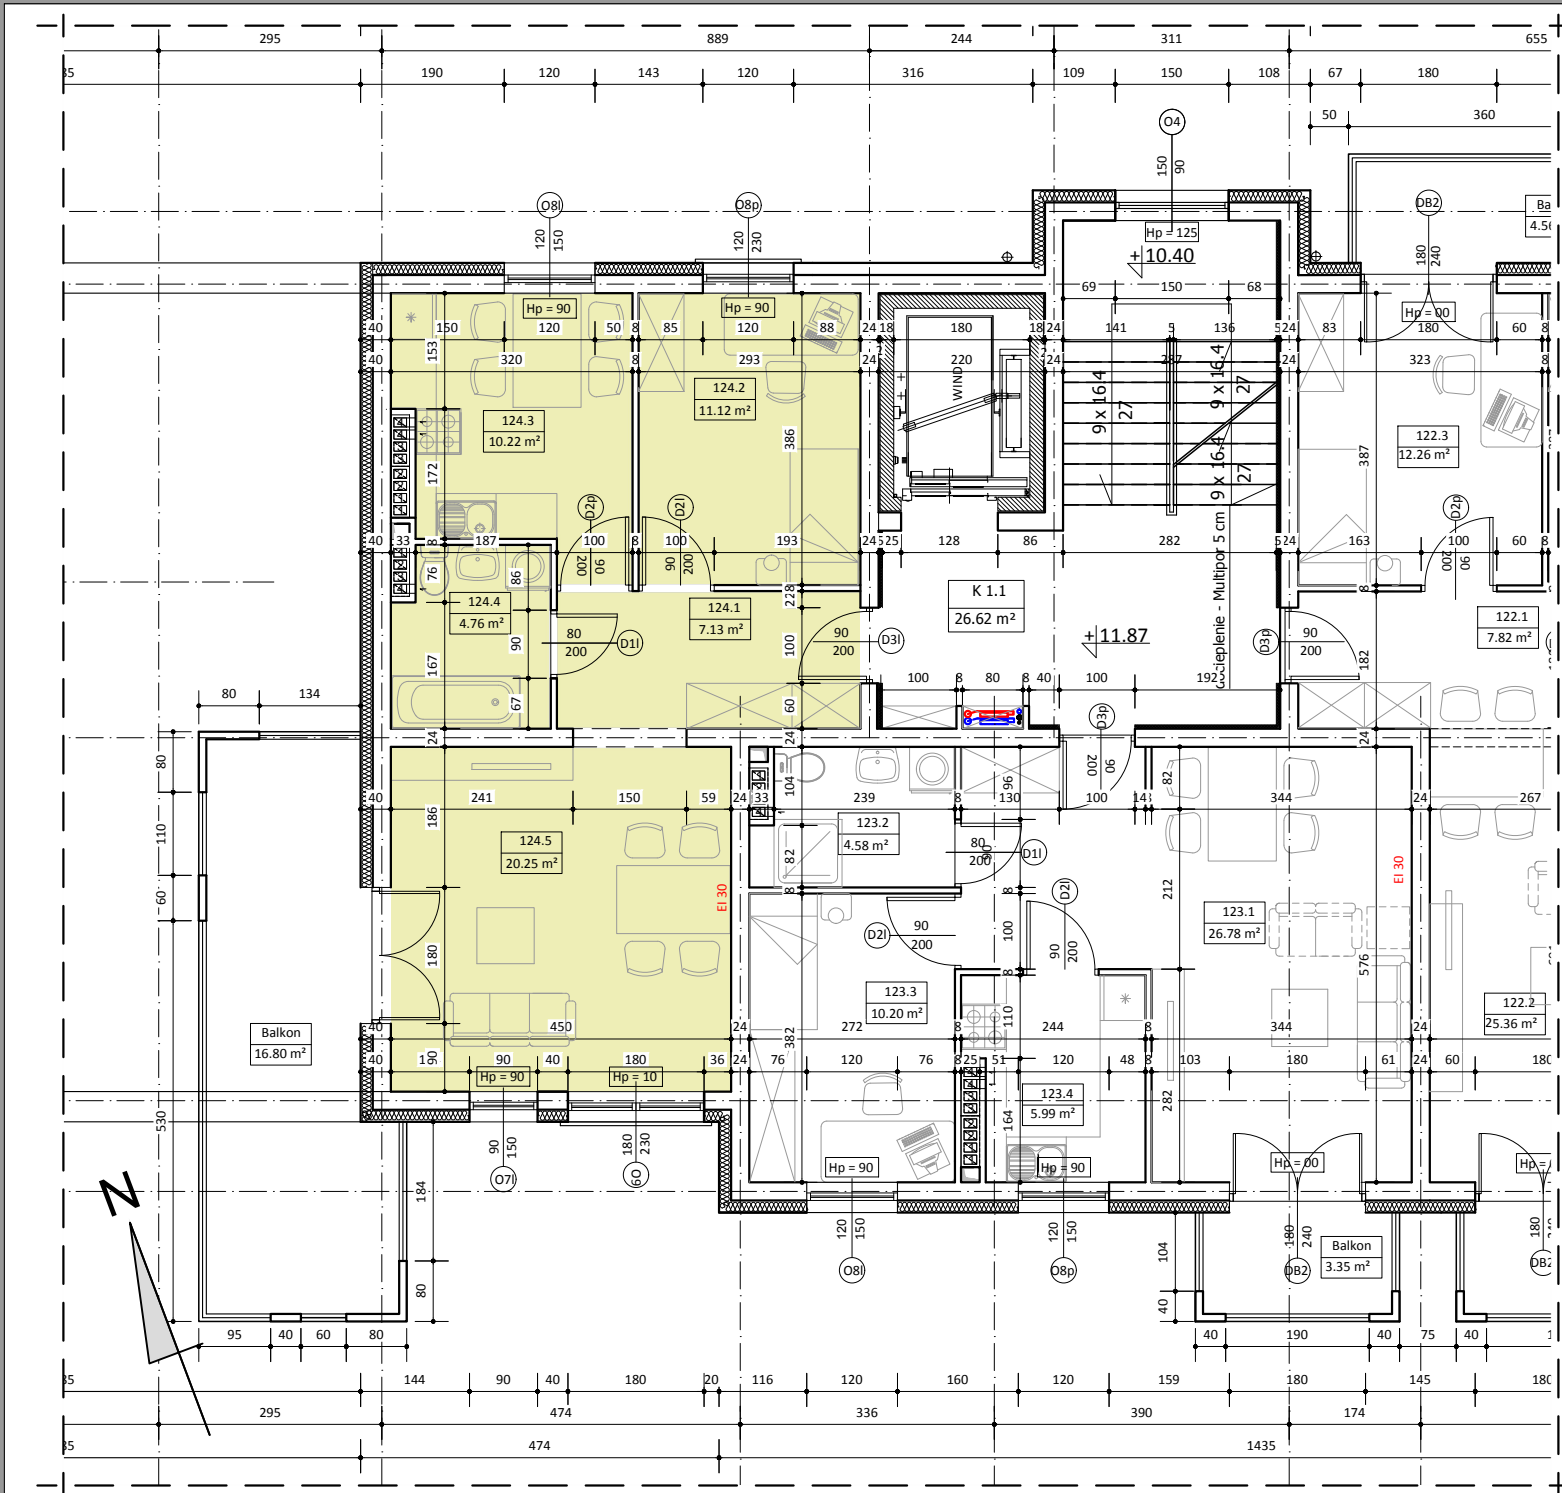

BUDYNEK A LOKAL NR 124

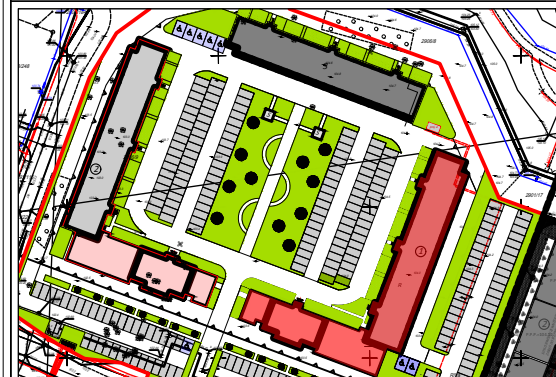

IV PIĘTRO

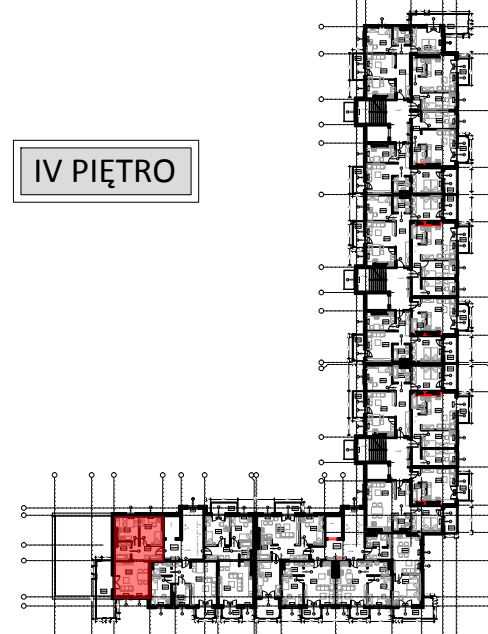

WYKAZ POMIESZCZEŃ

L.p	NAZWA POMIESZCZENIA	m ²
124.1	KOMUNIKACJA	7.13
124.2	POKÓJ	11.12
124.3	KUCHNIA	10.22
124.4	ŁAZIENKA	4.76
124.5	POKÓJ DZIENNY	20.25
RAZEM:		53.48

UWAGA:
WYMIARY POMIESZCZEŃ ZOSTAŁY PODANE W ŚWIEŁIE ŚCIAN WYPRAWIONYCH TYNKIERM
WIZYTÓWKĄ LOKALU ZOSTAŁA WYKONANA NA PODSTAWIE PROJEKTU KONCEPCYJNEGO I
NIE JEST PODSTAWĄ DO ZAWARCIA UMOWY KUPNA/SPRZEDAŻY LOKALU