



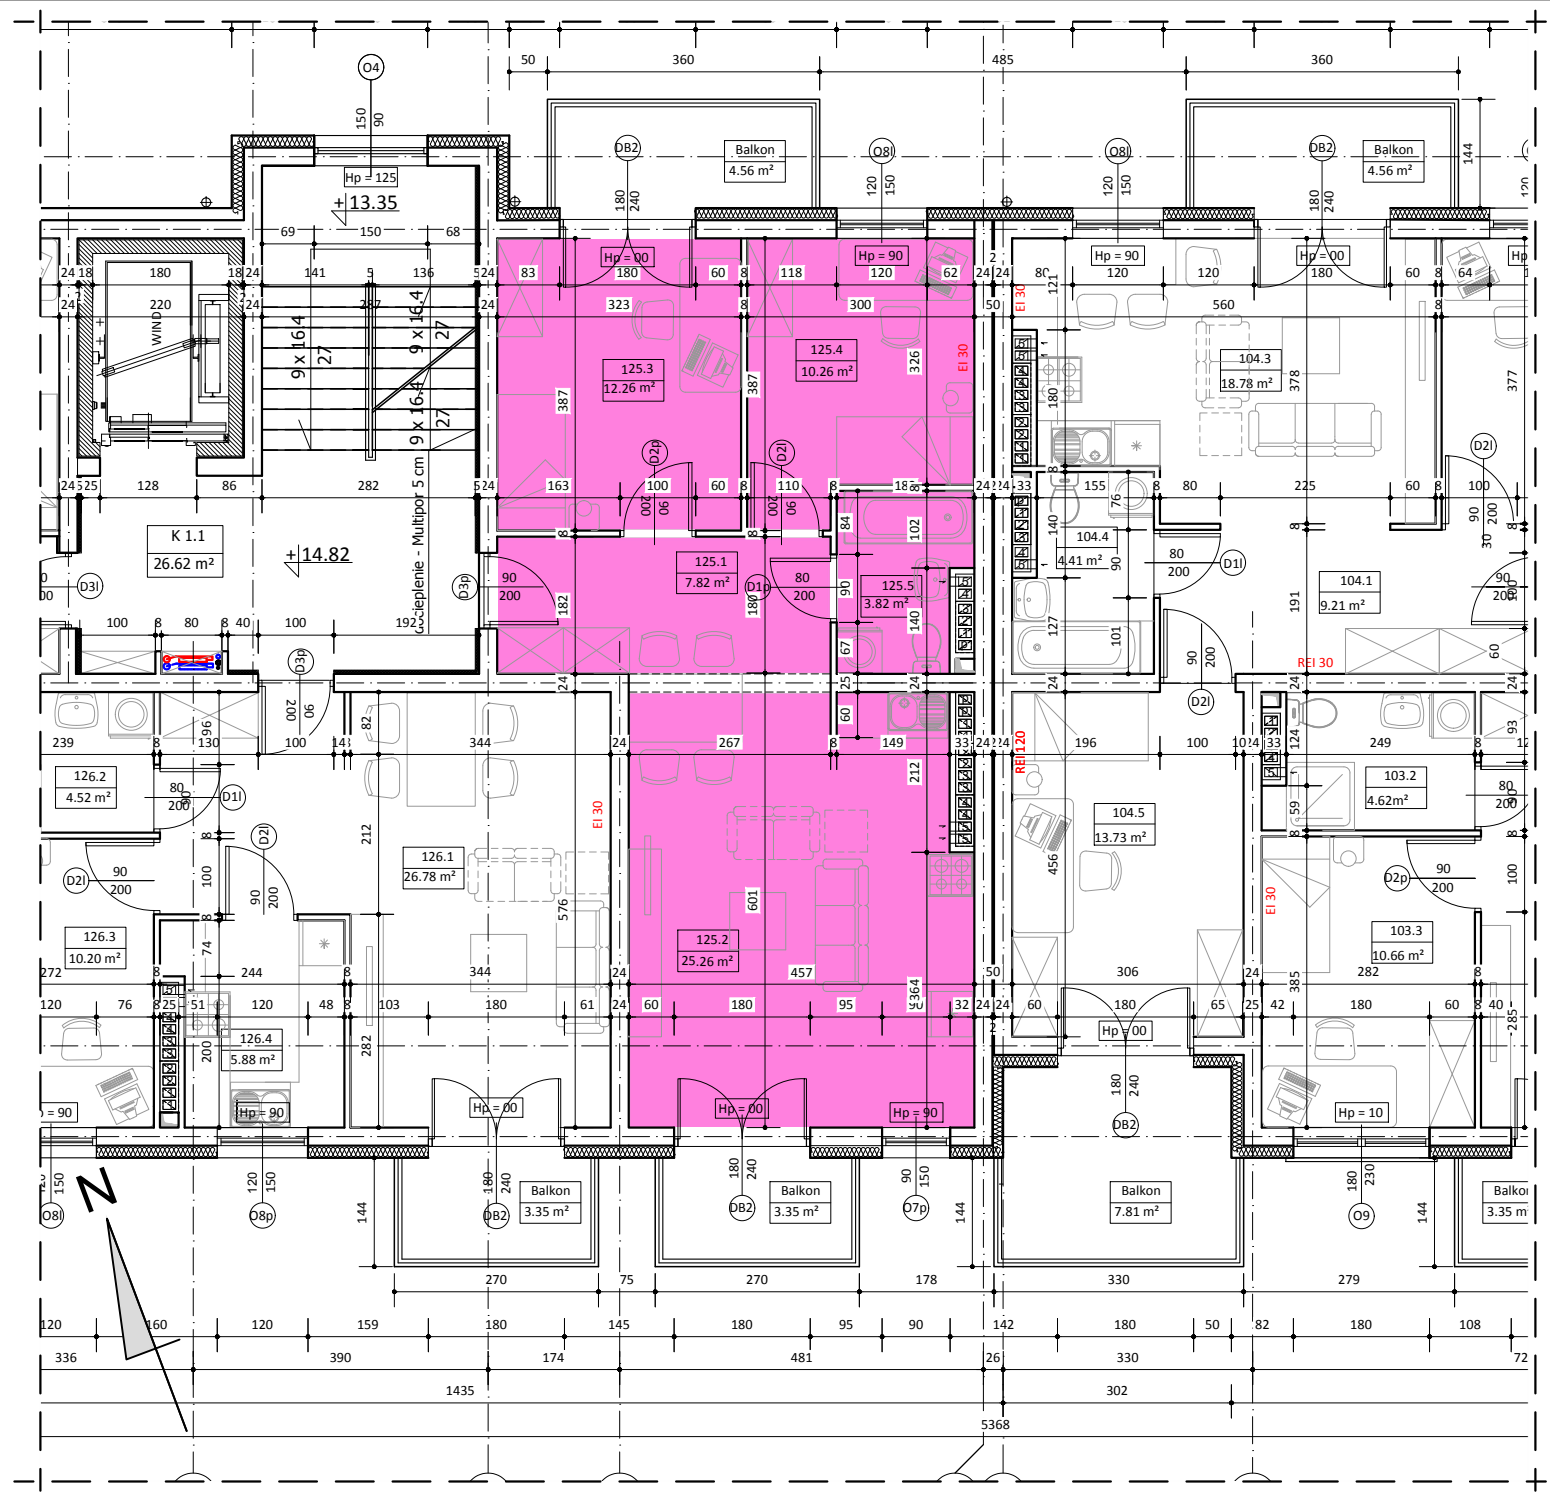

BUDYNEK A
LOKAL NR 125

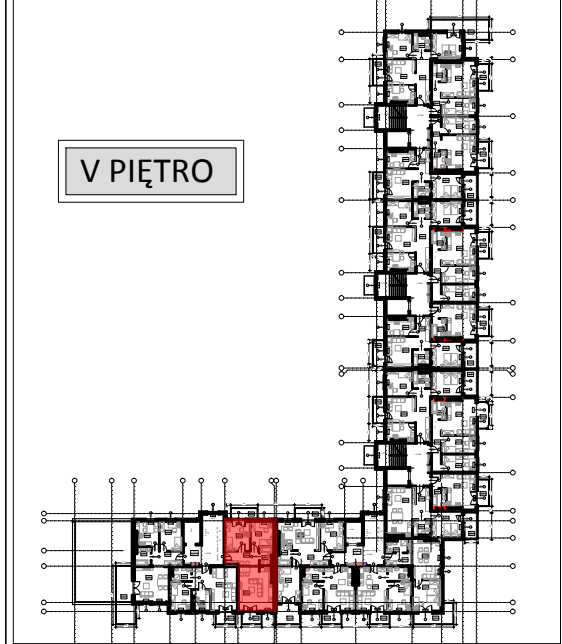

V PIĘTRO



WYKAZ POMIESZCZEŃ

L.p	NAZWA POMIESZCZENIA	m ²
125.1	PRZEDPOKÓJ	7.82
125.2	POKÓJ DZIENNY + ANEKS KUCH.	25.26
125.3	POKÓJ SYPIALNY	12.26
125.4	POKÓJ SYPIALNY	10.26
125.5	ŁAZIENKA	3.82
RAZEM:		59.42

UWAGA:
WYMIARY POMIESZCZEŃ ZOSTAŁY PODANE W ŚWIETLE ŚCIAN WYPRAWIONYCH TYNKIEM
WIZYTÓWKA LOKALU ZOSTAŁA WYKONANA NA PODSTAWIE PROJEKTU KONCEPCYJNEGO I
NIE JEST PODSTAWĄ DO ZAWARCIA UMOWY KUPNA/SPRZEDAŻY LOKALU