




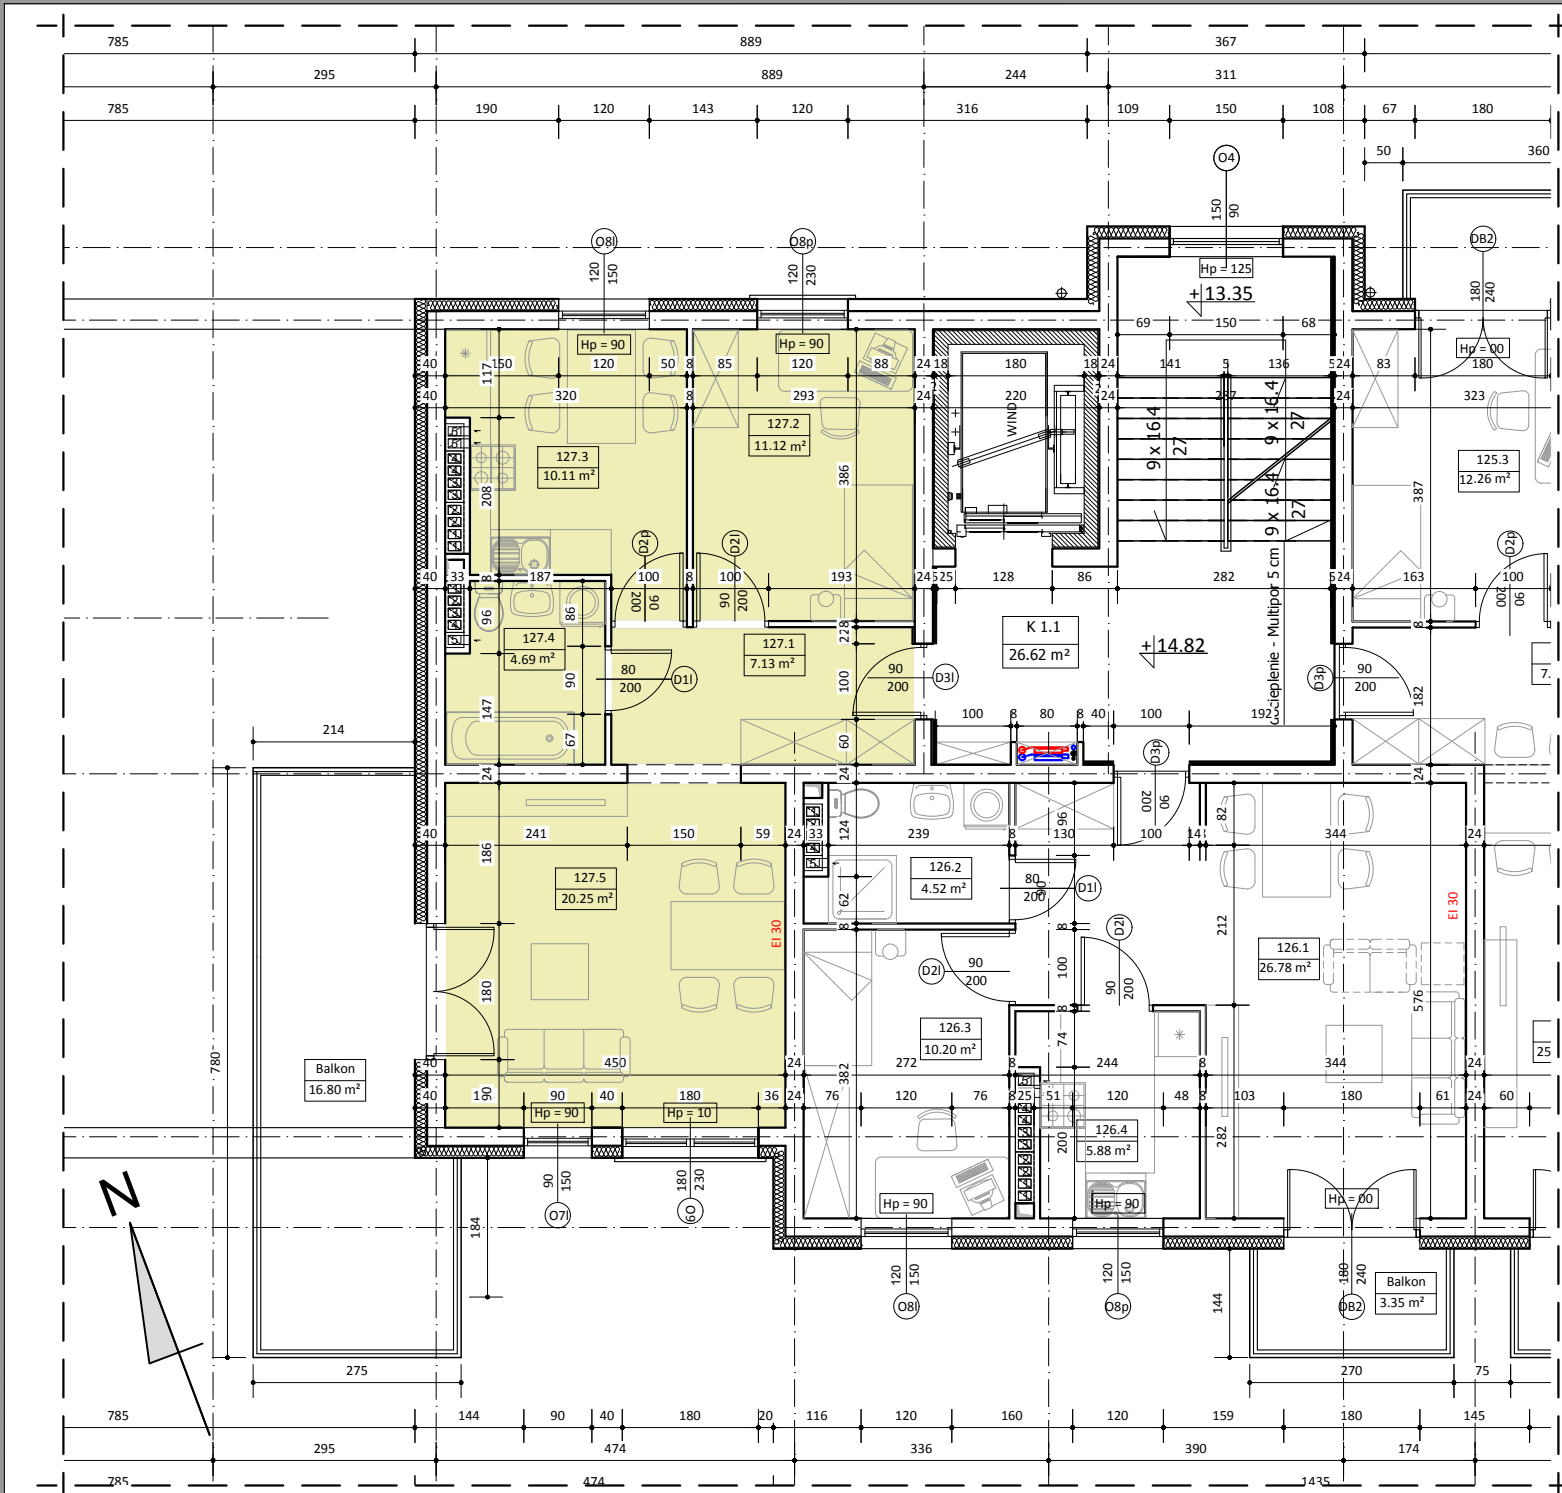

BUDYNEK A LOKAL NR 127

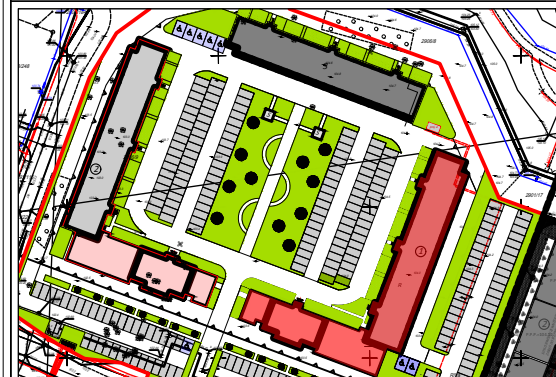

V PIĘTRO

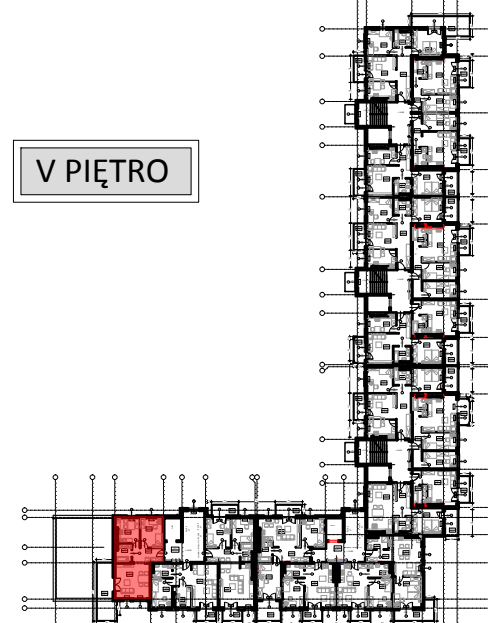

WYKAZ POMIESZCZEŃ

L.p	NAZWA POMIESZCZENIA	m ²
127.1	KOMUNIKACJA	7.13
127.2	POKÓJ	11.12
127.3	KUCHNIA	10.11
127.4	ŁAZIENKA	4.69
127.5	POKÓJ DZIENNY	20.25
RAZEM:		53.30

UWAGA:

WYMIARY POMIESZCZEŃ ZOSTAŁY PODANE W ŚWIEŁIE ŚCIAN WYPRAWIONYCH TYNKIEM
WIZYTÓWKĄ LOKALU ZOSTAŁA WYKONANA NA PODSTAWIE PROJEKTU KONCEPCYJNEGO I
NIE JEST PODSTAWĄ DO ZAWARCIA UMOWY KUPNA/SPRZEDAŻY LOKALU